



PARTICOLARE PALO LUCE Scala 1:20

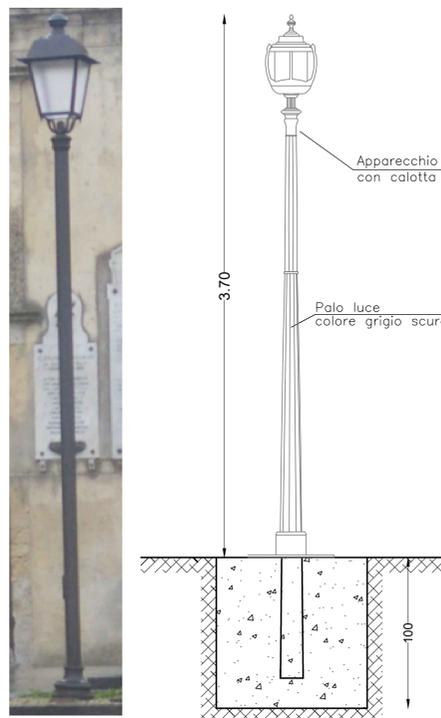


PARTICOLARI DELL'IMPIANTO DI PUBBLICA ILLUMINAZIONE

PARTICOLARE ATTACCO PALO-POZZETTO
Scala 1:20

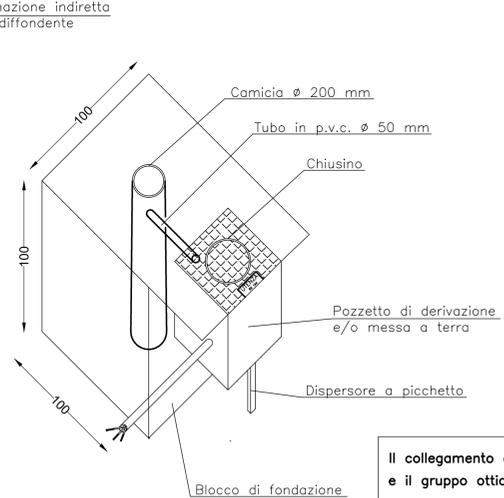


Il collegamento elettrico tra la linea principale e il gruppo ottico è previsto con cavi ø 2.5. Le giunzioni derivate sono previste con il metodo a resina colata.


PARTICOLARE POZZETTO DI MESSA A TERRA
Scala 1:10

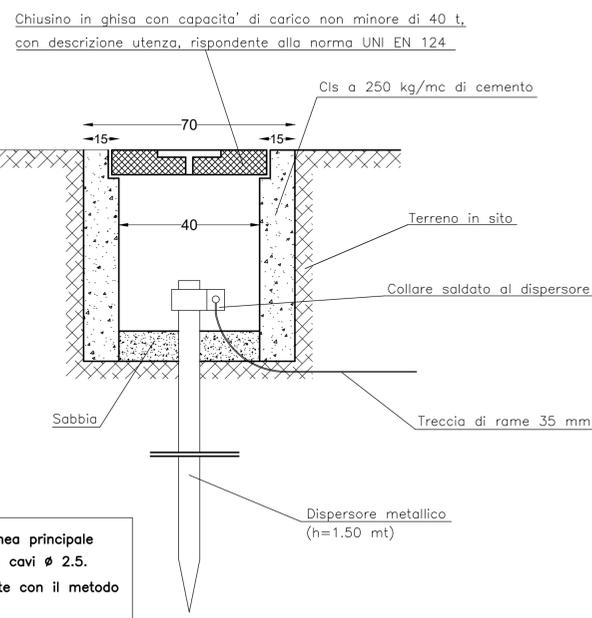

PARTICOLARE SCAVO IPI
Scala 1:10

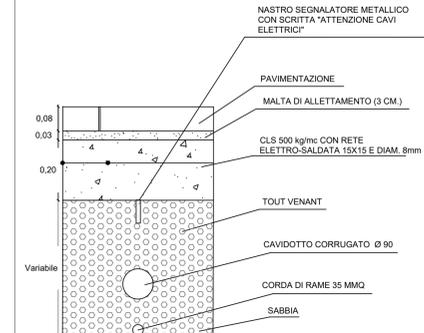

DETTAGLIO PAVIMENTAZIONE
scala 1:10

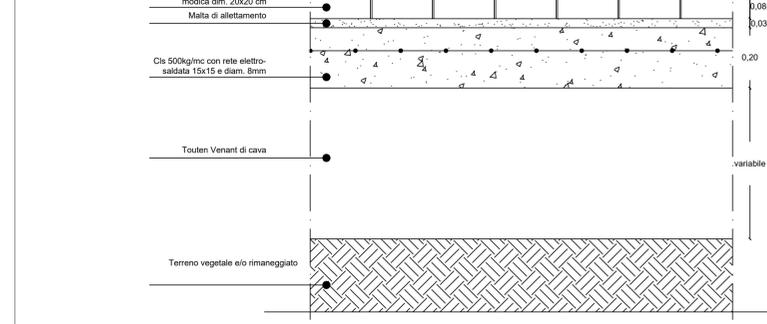

COMUNE DI RADDUSA
Città Metropolitana di Catania

- PROGETTO ESECUTIVO -

RIQUALIFICAZIONE URBANA E MIGLIORAMENTO DELLA QUALITA' DELLA VITA

Allegato n°:

6

Oggetto:

Particolari costruttivi

Tavola n°:

10

Progettista:

Il RUP:

Scala:

varie

Data: