



COMUNE DI RADDUSA

Città Metropolitana di Catania

- PROGETTO ESECUTIVO -

RIQUALIFICAZIONE URBANA E MIGLIORAMENTO DELLA QUALITA' DELLA VITA

Allegato n°:

6

Oggetto:

Stralcio strumento urbanistico

Tavola n°:

2

Progettista:

Il RUP:

Scala:

1:2000

Data:


STRALCIO P.R.G.

Scala 1:2.000


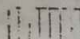
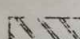
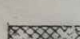
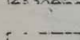
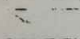
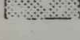
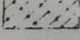

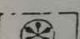
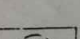
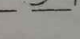
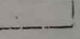
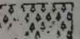
LEGENDA


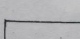
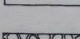
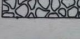
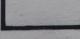



AREA OGGETTO
DELL'INTERVENTO
ZONA B

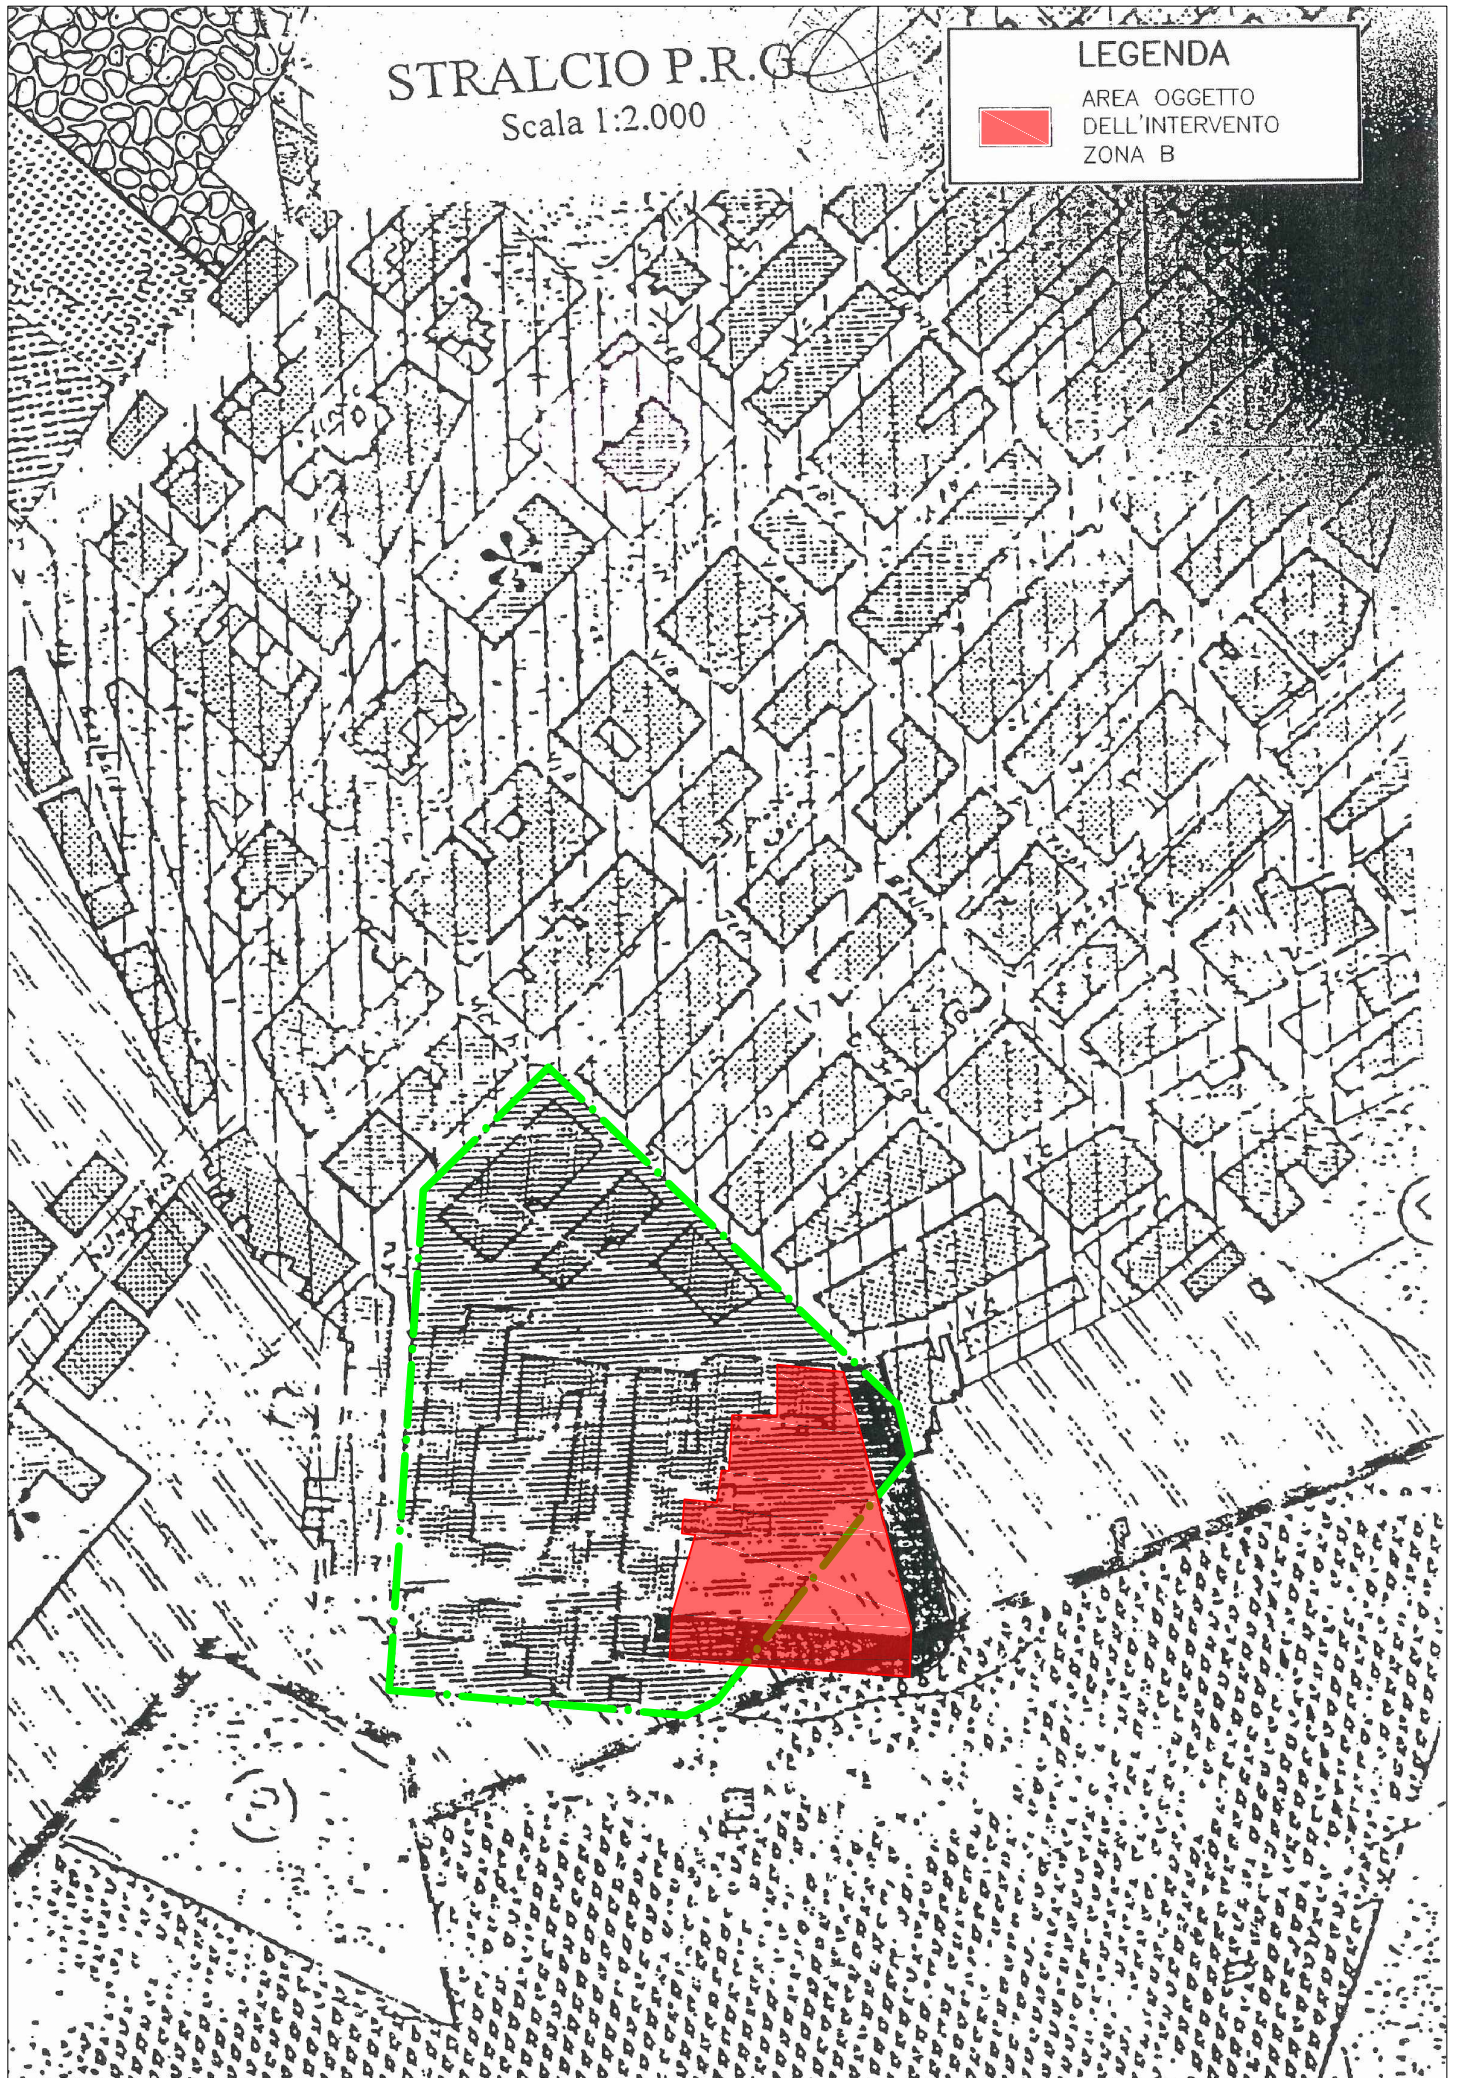

LEGENDA

	centro storico	A
	zona terr. omogenea	B
	zona terr. omogenea	C
	zona terr. omogenea	D
	zona terr. omogenea	E
	verde pubblico urbano	
	verde attrezzato (sport)	
	area pubb. per l'istruzione	
	area pubb. per attrezz. comuni	
	area pubb. per parcheggi	
	vincoli di rispetto	
	zone a rimboschimento	
	nodo e strade di progetto	
	fascia di rispetto cimiteriale	

	NUOVA AREA DA DESTINARE AD INSEDIAMENTI PRODUTTIVI
	PERCORSI DI ASSERVIMENTO ALL'AREA PER I.P.
	ZONA TERR. OMOGENEA C°
	PERIMETRAZIONE
	SUOLO SIP
	STRADA DI COLLEGAMENTO TRA VIA GIUSTOLISI E VIA TEN SOLLIMA