


**COMUNE DI GRAMMICHELE**  
CITTA' METROPOLITANA DI CATANIA

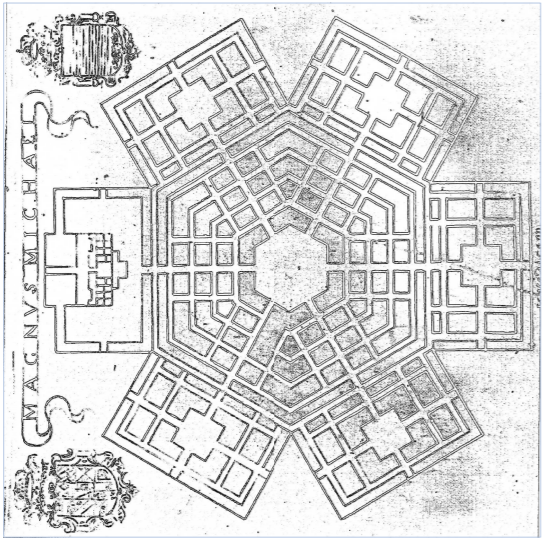

## Progetto per la riqualificazione urbana del Corso Vittorio Emanuele sez. III-IV

**Titolo elaborato:**  
SEZIONE STRADALE TIPO - scala 1:20  
PART. ABBATTIMENTO BARRIERE ARCH. (MARGIAPIEDI) - scala 1:20




**Cod. Elaborato**  
**Tav. 3/i**  
Livello di progettazione: Esecutivo

Data: Novembre 2019

Il Progettista-D.L.-C.S.P.-C.S.E.:  
dott. ing. Musumeci Giovanni

Il R.U.P.:  
geom. Grosso Lorella

basole pietra lavica [p = 1%]  
malta cementizia [s = 10 cm]  
calcestruzzo [s = 20 cm]  
rete elettrosaldata [Ø8 20x20]  
tout-venant [s = 16 cm]  
tout-venant [s = 15 cm]  
rete elettrosaldata [Ø5 10x10]  
calcestruzzo [s = 10 cm]  
malta cementizia [s = 5 cm]  
basole pietra lavica [s = 6 cm]  
tubo rete acque bianche di progetto  
[sez. variabileda Ø 200 a Ø 500]

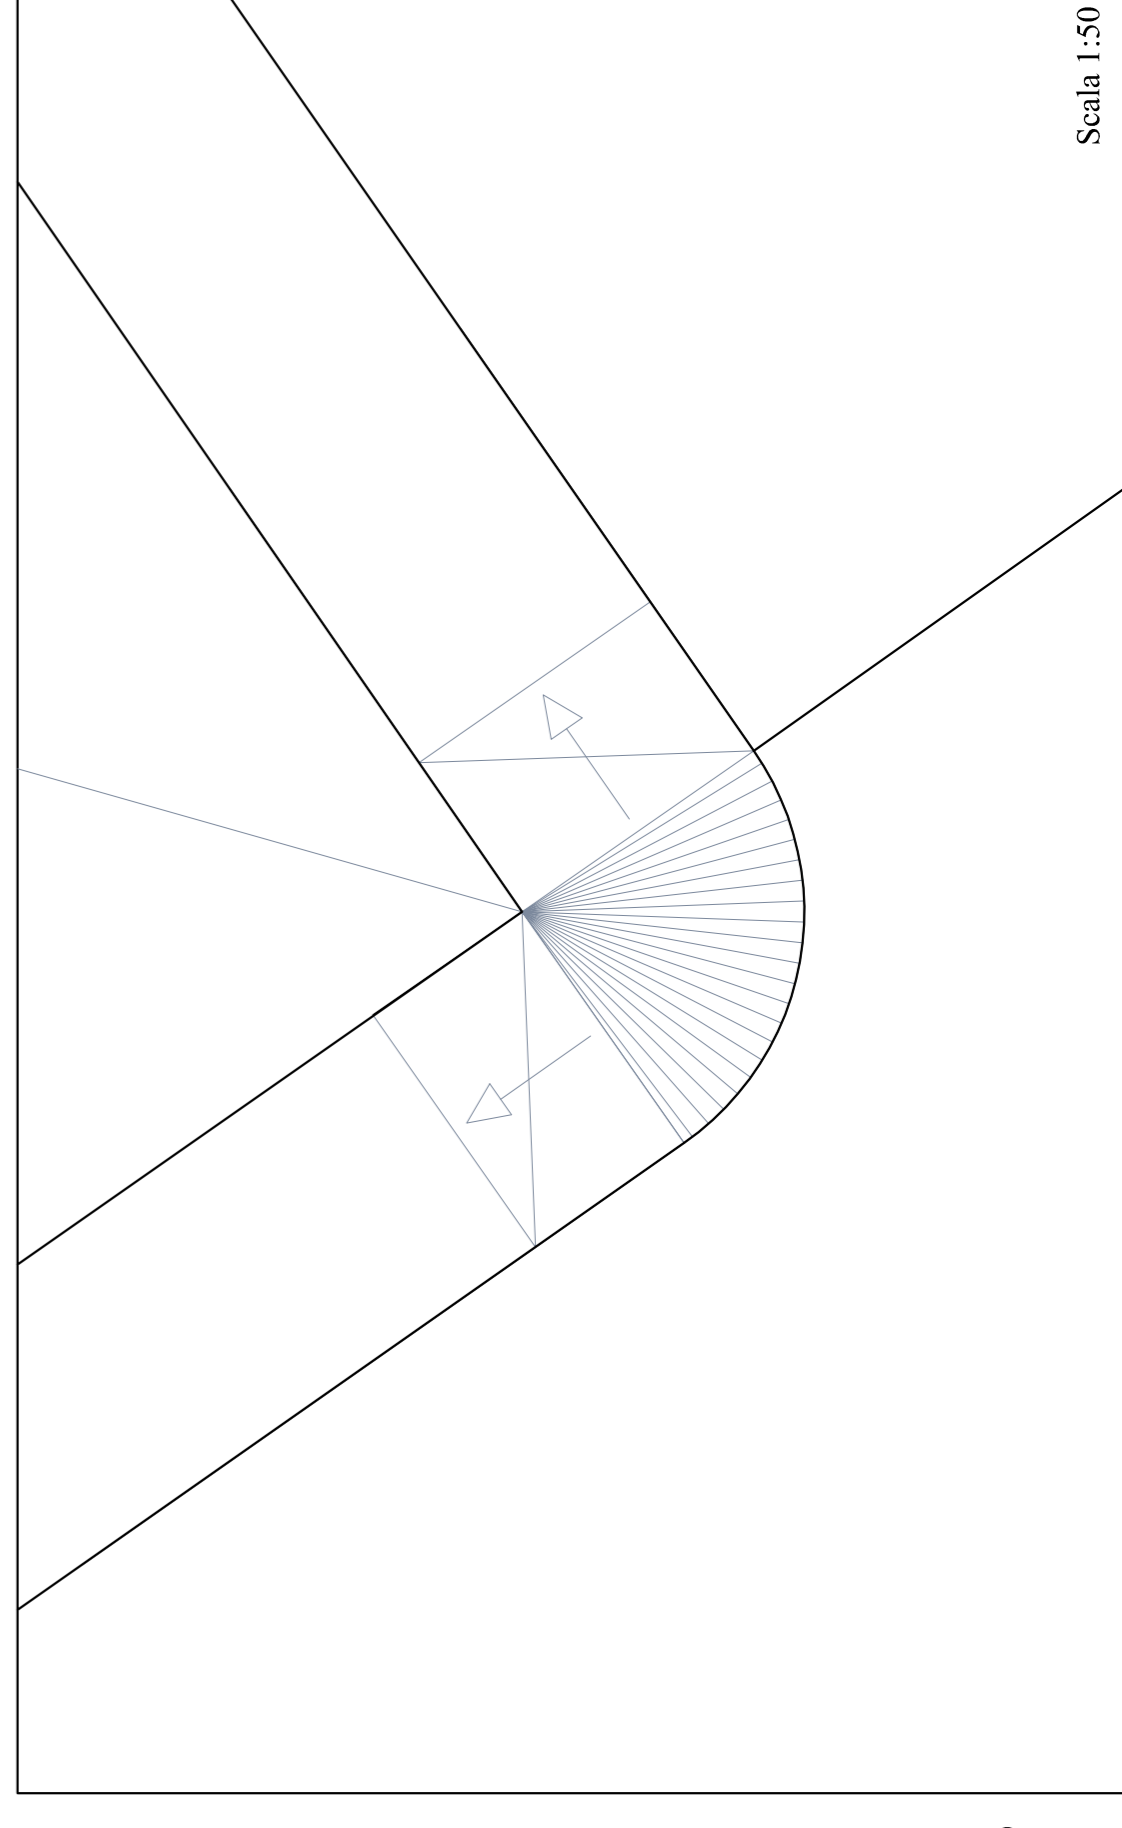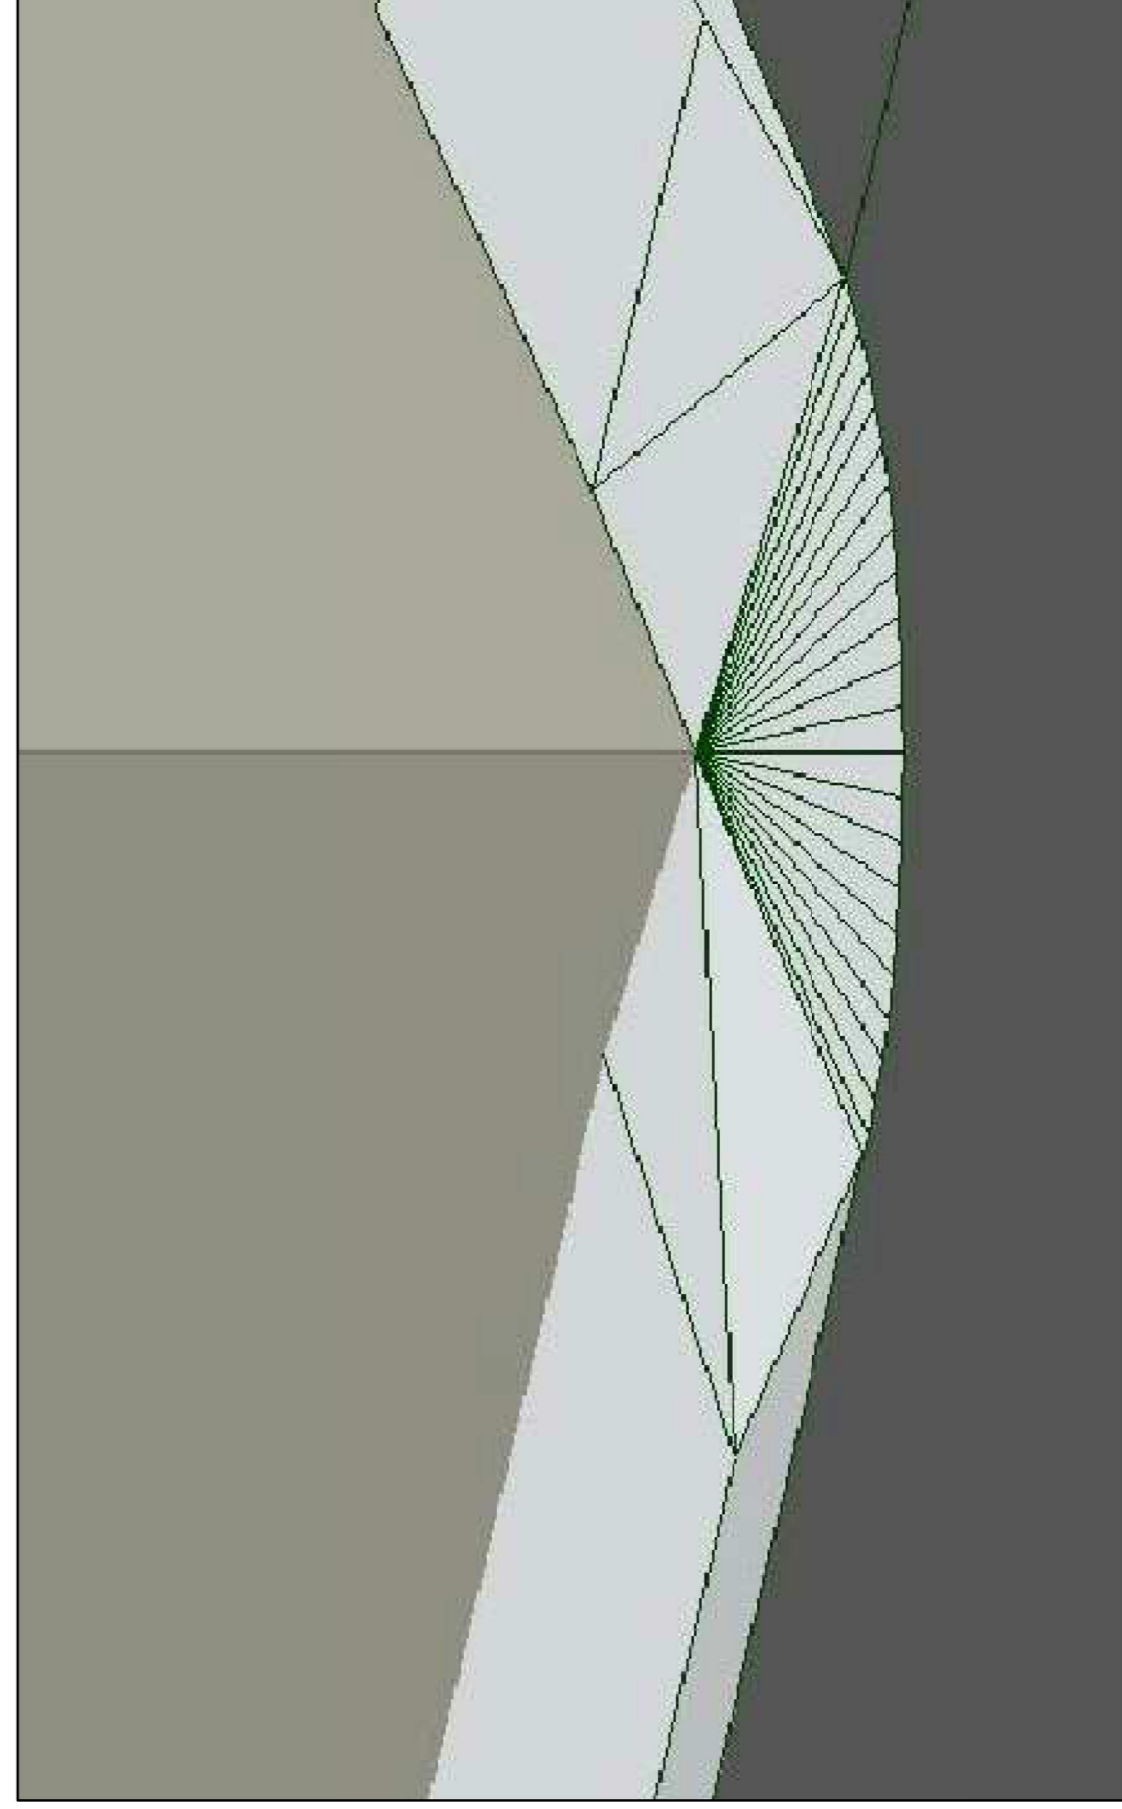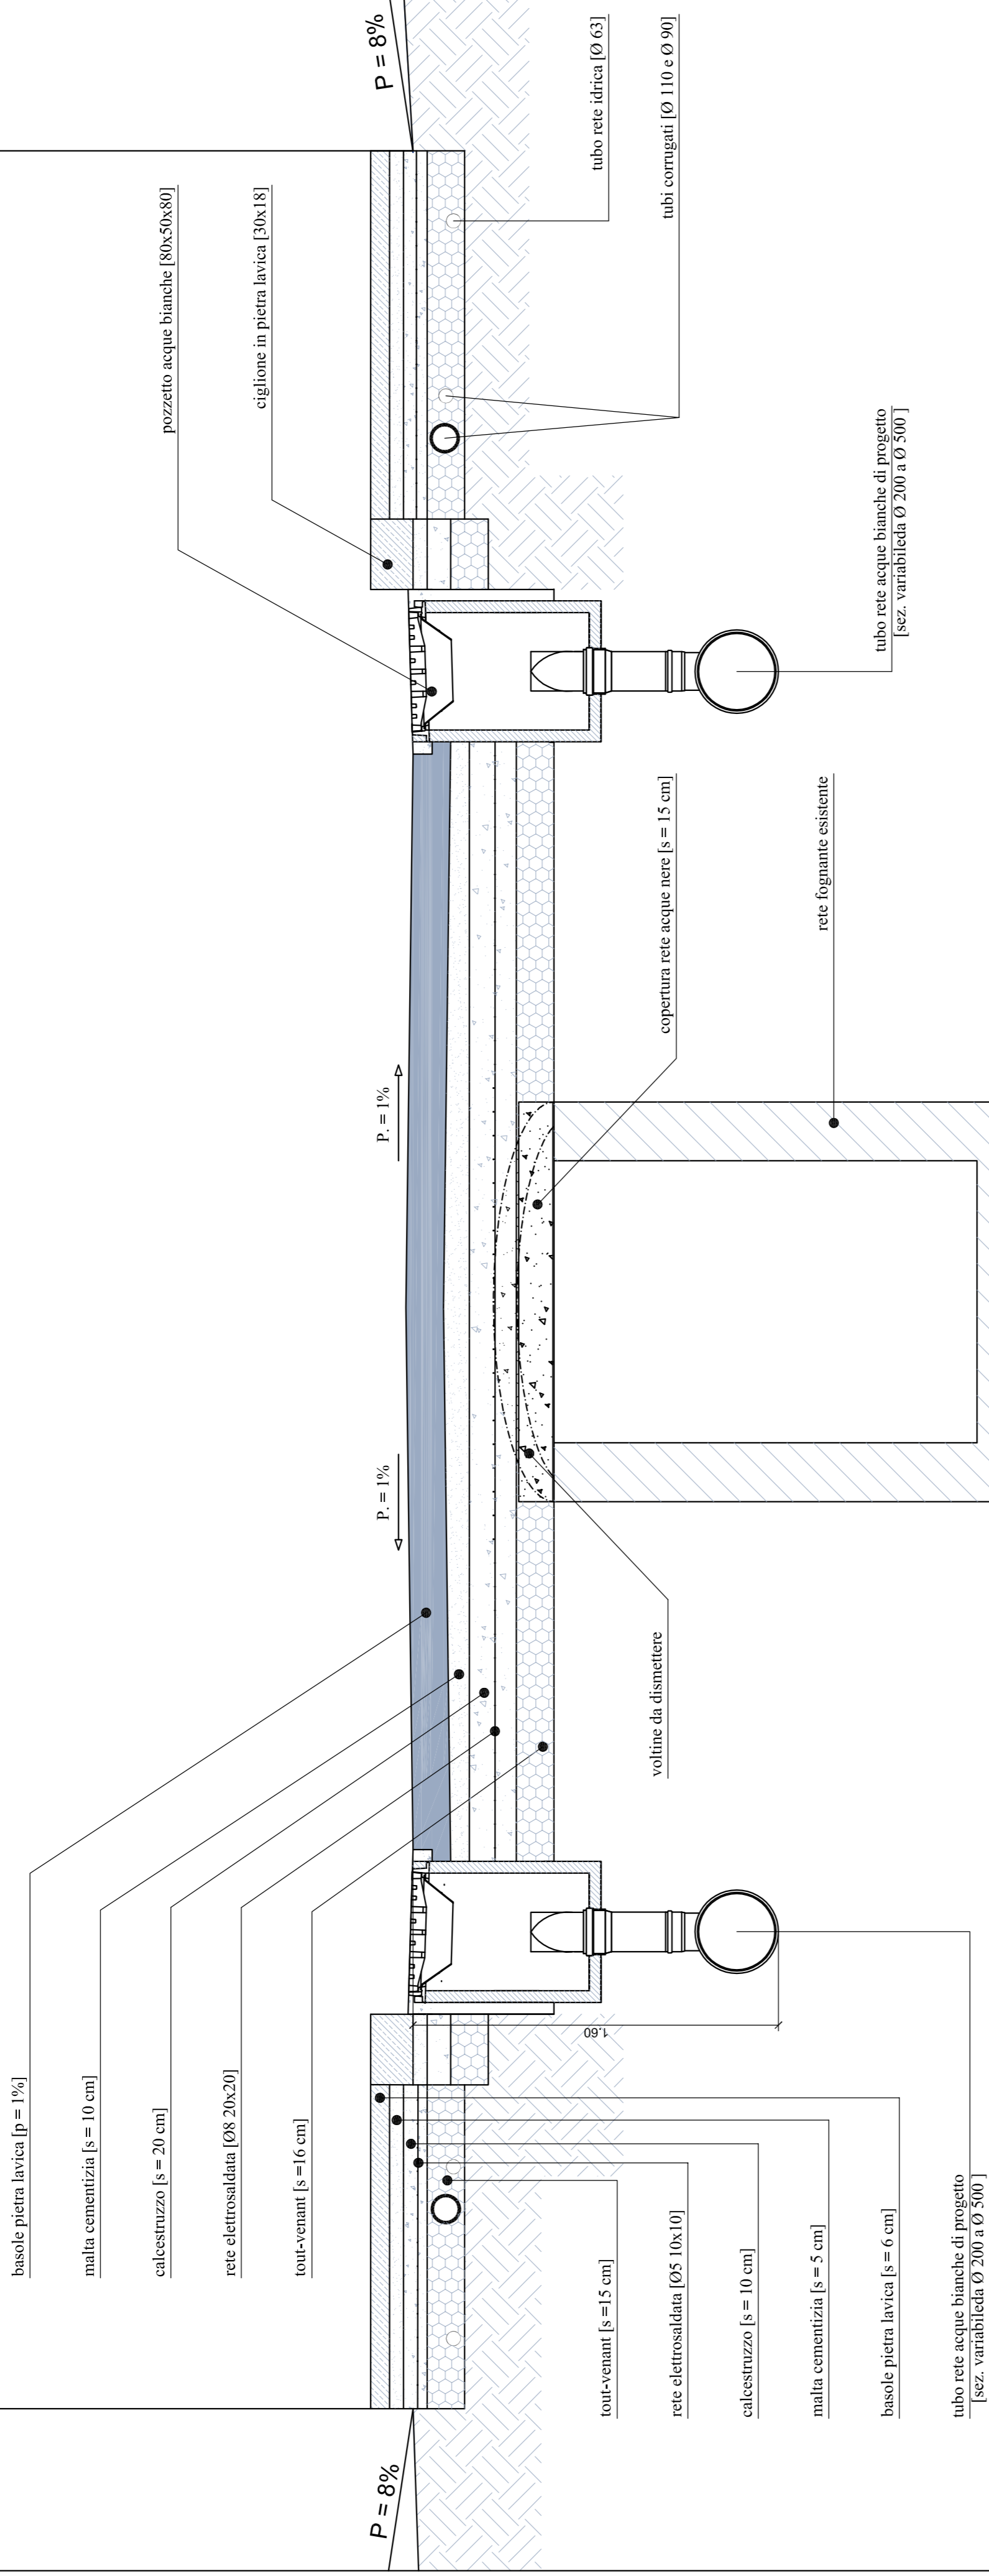

PARTICOLARI ABBATTIMENTO  
BARRIERE ARCHITETTONICHE  
(MARGIAPIEDI)

Scala 1:50