



LEGENDA IMPIANTO ELETTRICO:

PUNTO LUCE A SOFFITTO	PUNTO TELEFONICO-LINEA LAN A MURO
PUNTO LUCE A PARETE	PULSANTE ALLARME BAGNO
PUNTO LUCE A PAVIMENTO	PRESA BIPASSO
INTERRUTTORE	PRESA BIPASSO A SOFFITTO
PUNTO TELEFONICO-LINEA LAN A PAVIMENTO	QUADRO ELETTRICO CON INTERRUTTORE MAGNETO TERMICO
	CITOFONO

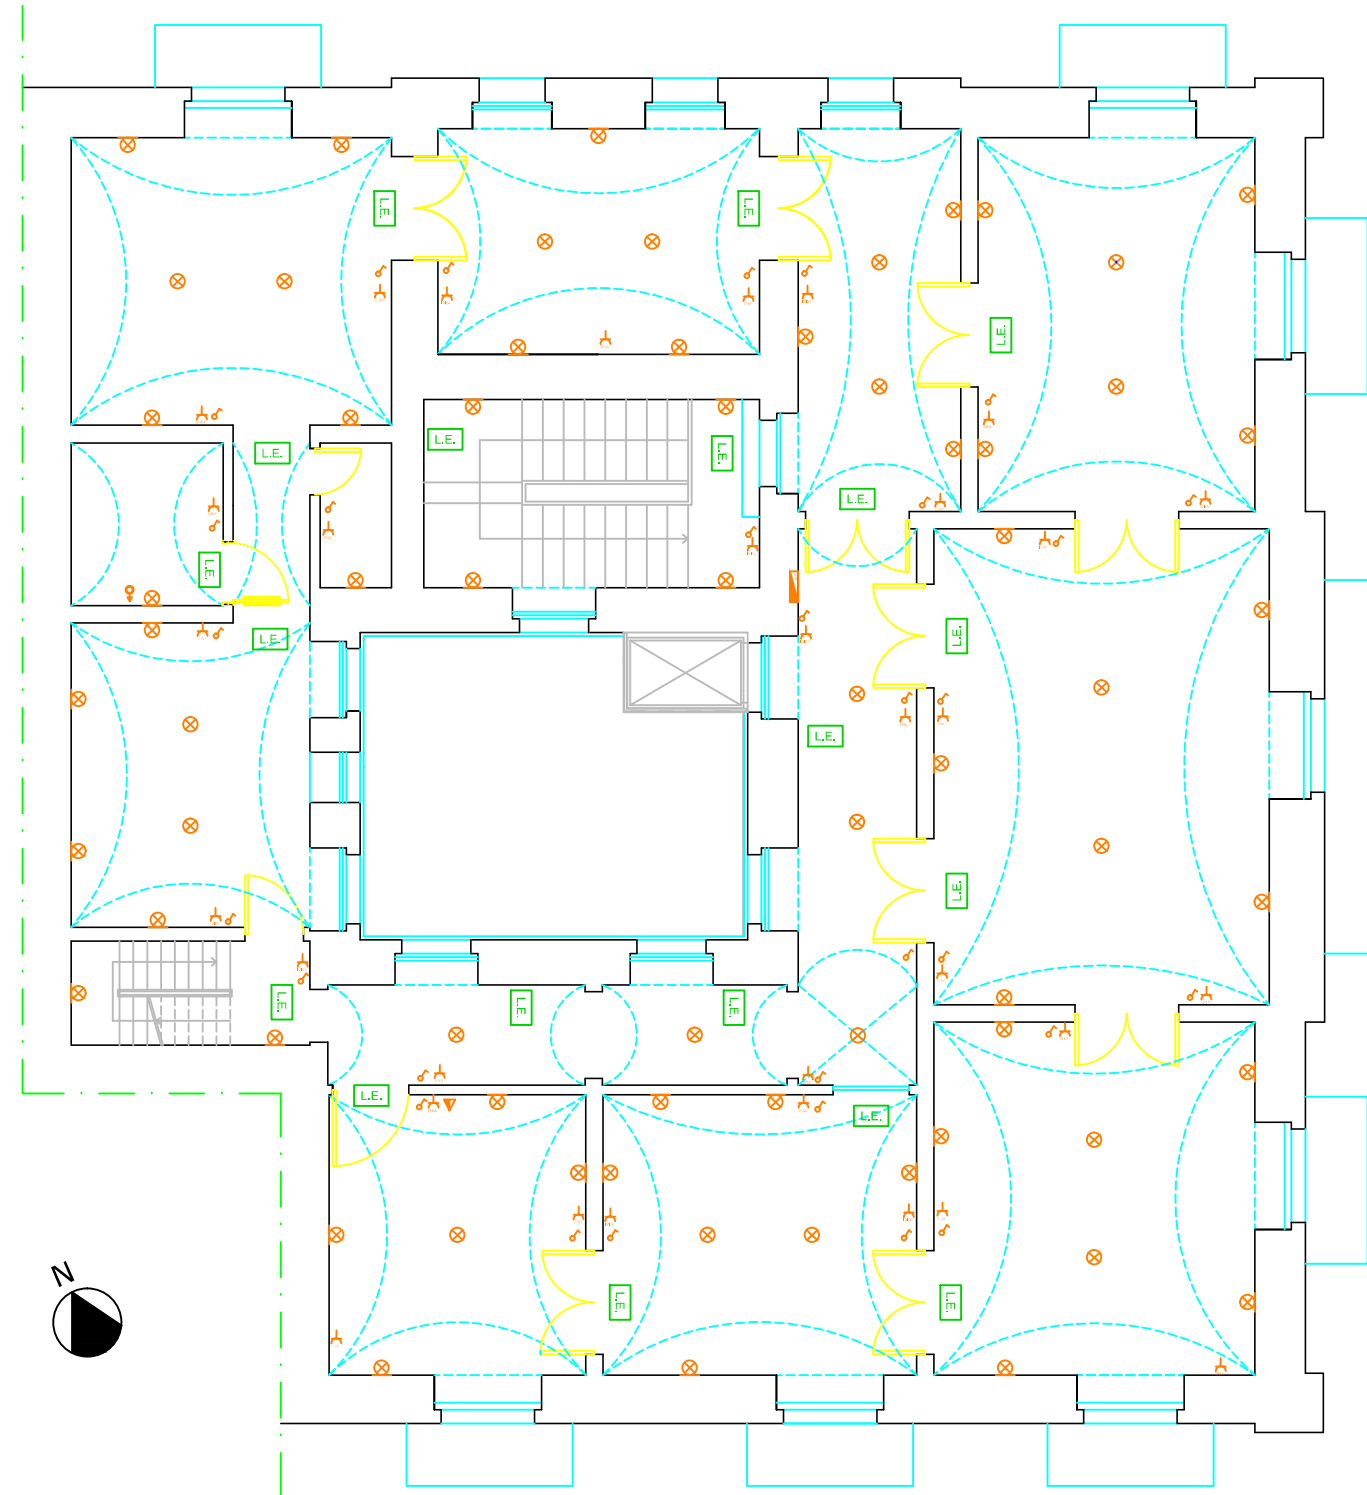

LEGENDA IMPIANTO ELETTRICO:

- | | |
|--|---|
| ⊗ PUNTO LUCE A SOFFITTO | ▽ PUNTO TELEFONICO-LINEA LAN A MURO |
| ⊗ PUNTO LUCE A PARETE | ⬇️ PULSANTE ALLARME BAGNO |
| ⊗ PUNTO LUCE A PAVIMENTO | ⚡ PRESA BIPASSO |
| ⚡ INTERRUTTORE | ⚡ PRESA BIPASSO A SOFFITTO |
| ⊗ PUNTO TELEFONICO-LINEA LAN A PAVIMENTO | ⚡ QUADRO ELETTRICO CON INTERRUTTORE MAGNETO TERMICO |
| | 📞 CITOFONO |

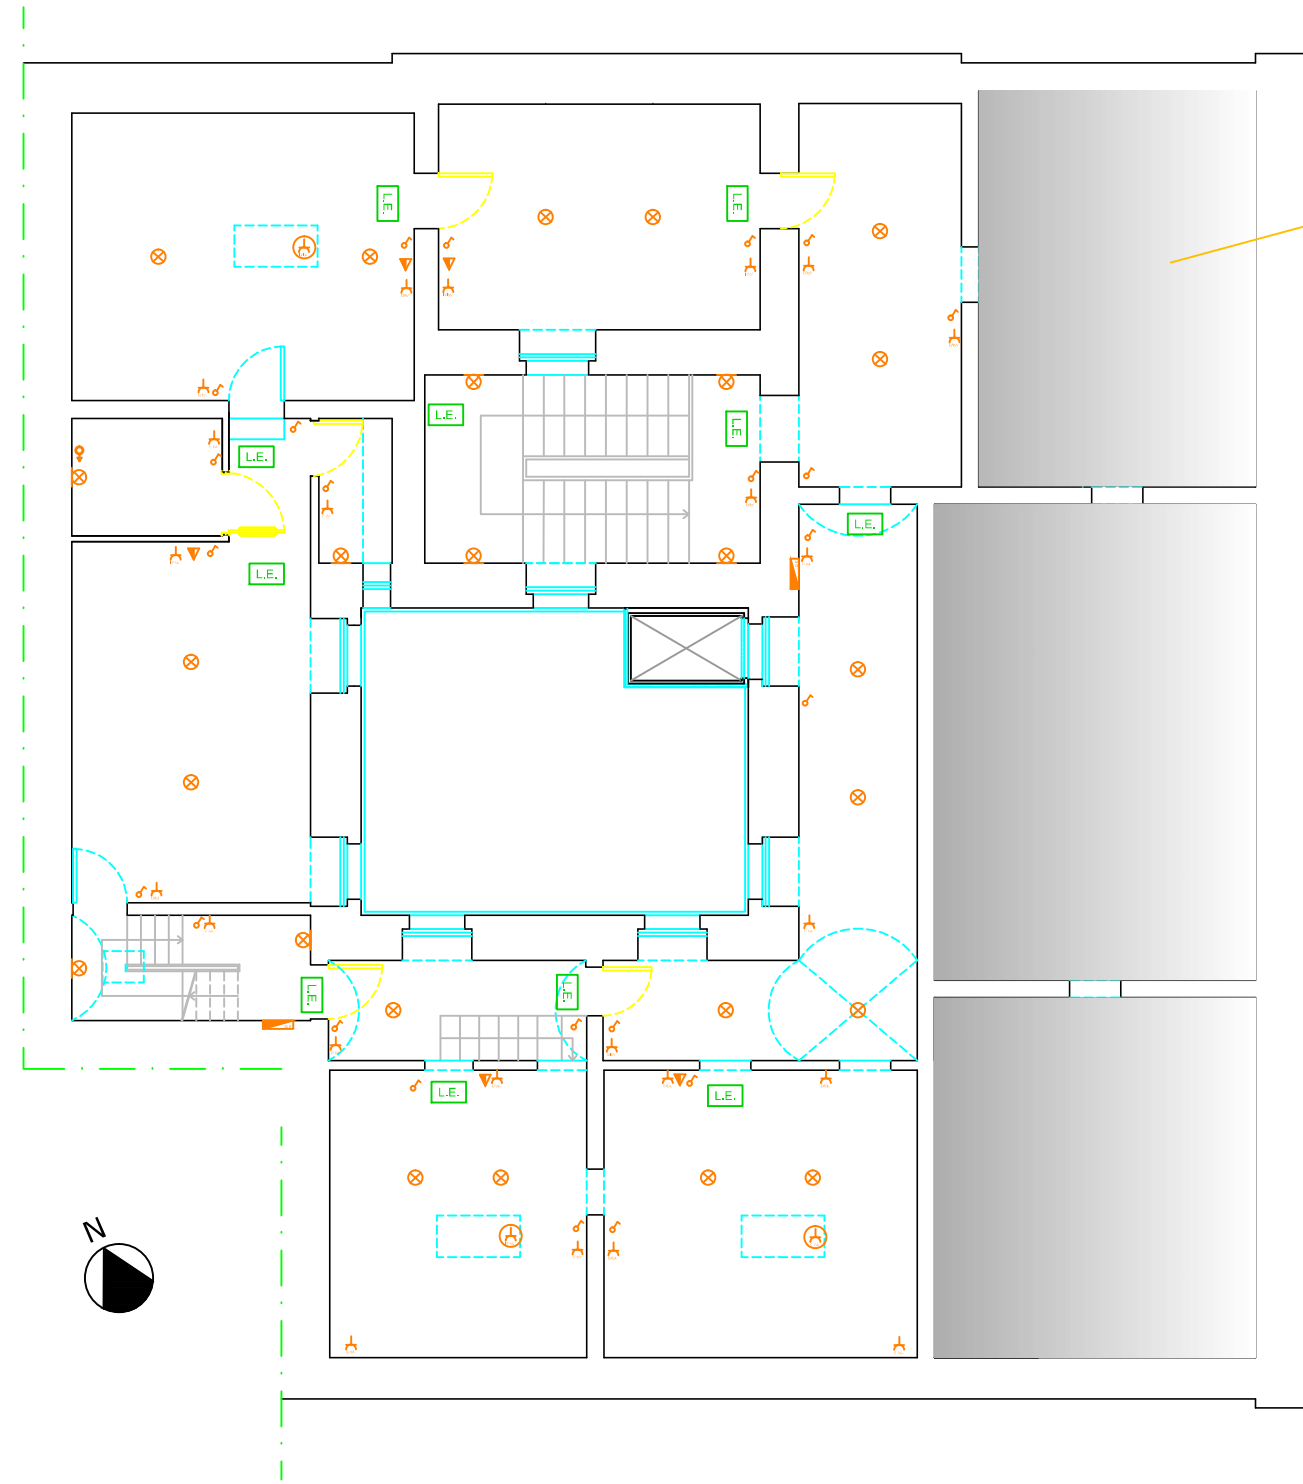


*estradosso volte a vista
zona non abitale*

LEGENDA IMPIANTO ELETTRICO:

- | | |
|--|---|
| ⊗ PUNTO LUCE A SOFFITTO | ▽ PUNTO TELEFONICO-LINEA LAN A MURO |
| ⊗ PUNTO LUCE A PARETE | ⚡ PULSANTE ALLARME BAGNO |
| ⊗ PUNTO LUCE A PAVIMENTO | ⚡ PRESA BIPASSO |
| ⚡ INTERRUTTORE | ⚡ PRESA BIPASSO A SOFFITTO |
| ⊗ PUNTO TELEFONICO-LINEA LAN A PAVIMENTO | ⚡ QUADRO ELETTRICO CON INTERRUTTORE MAGNETO TERMICO |
| | 📞 CITOFONO |

DISPOSIZIONE DEI PANNELLI SOLARI SULLA COPERTURA

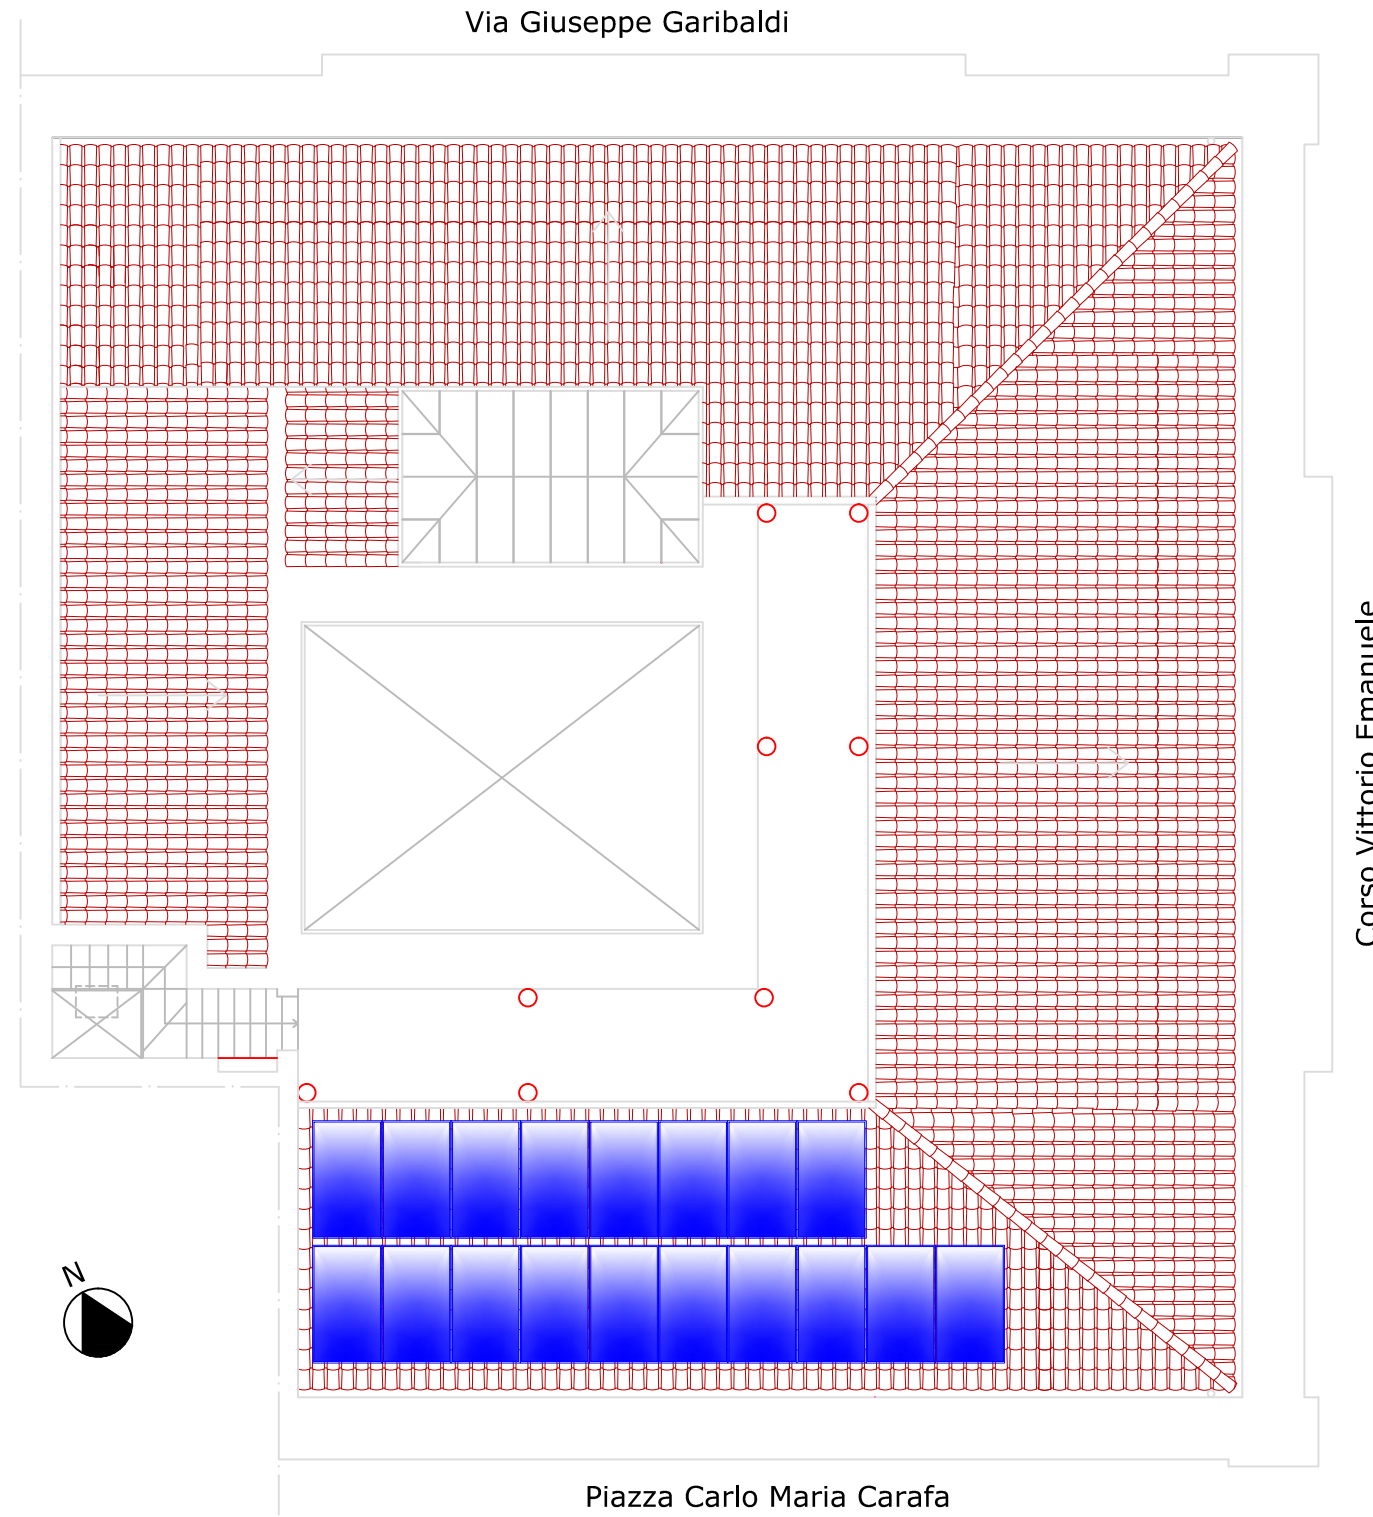

Corso Vittorio Emanuele

Via Giuseppe Garibaldi

Piazza Carlo Maria Carafa

LEGENDA IMPIANTO FOTOVOLTAICO:

 MODULO PANNELLO SOLARE