



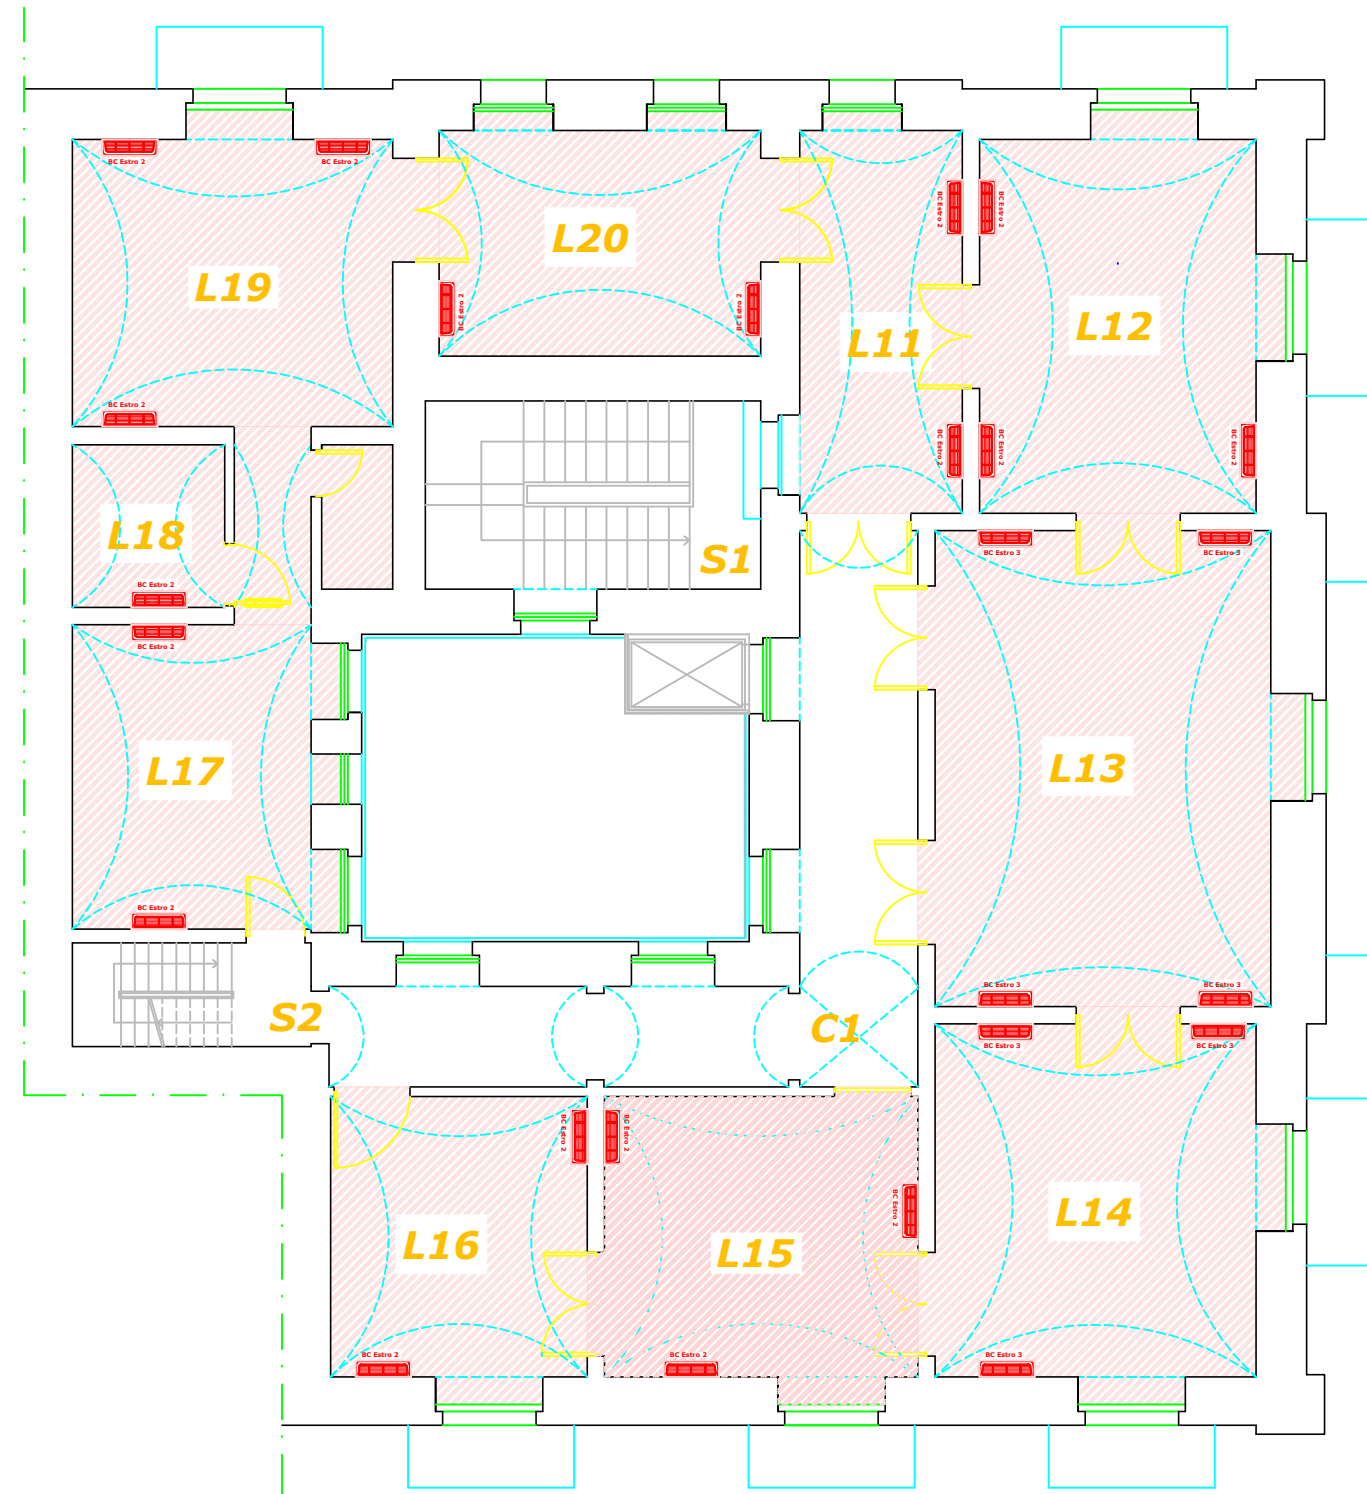
POSIZIONAMENTO DELLE UNITA' ED INDIVIDUAZIONE DELLA CENTRALE TERMICA

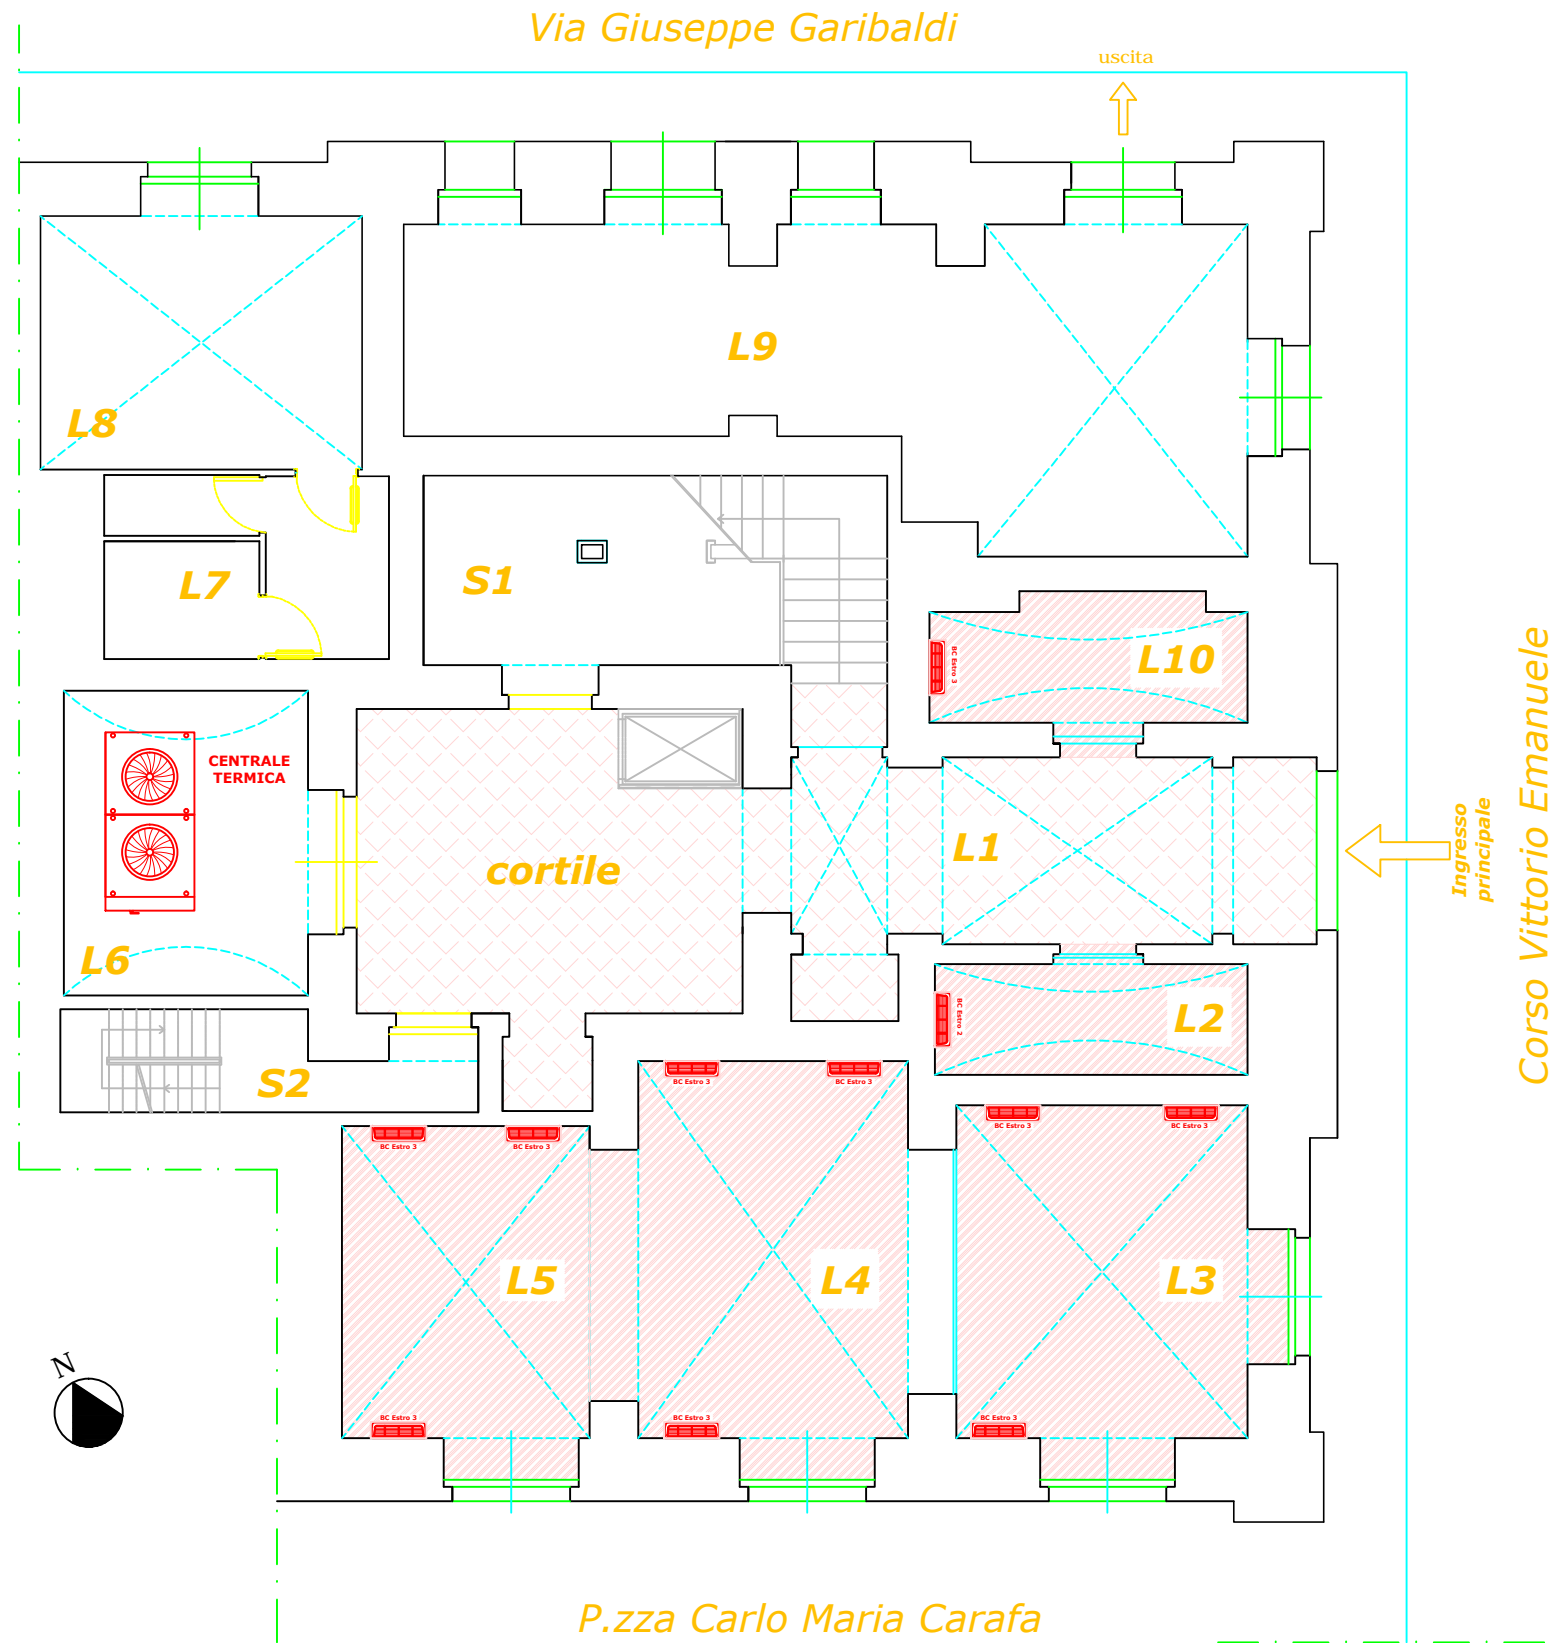

LEGENDA IMPIANTO ELETTRICO:

-  modello di ventilconvettore
- L= locale
- S= scala


POSIZIONAMENTO DELLE UNITA'




LEGENDA IMPIANTO ELETTRICO:

- BC Estro 3 modello di ventilconvettore
- L= locale
- S= scala

POSIZIONAMENTO DELLE UNITA'

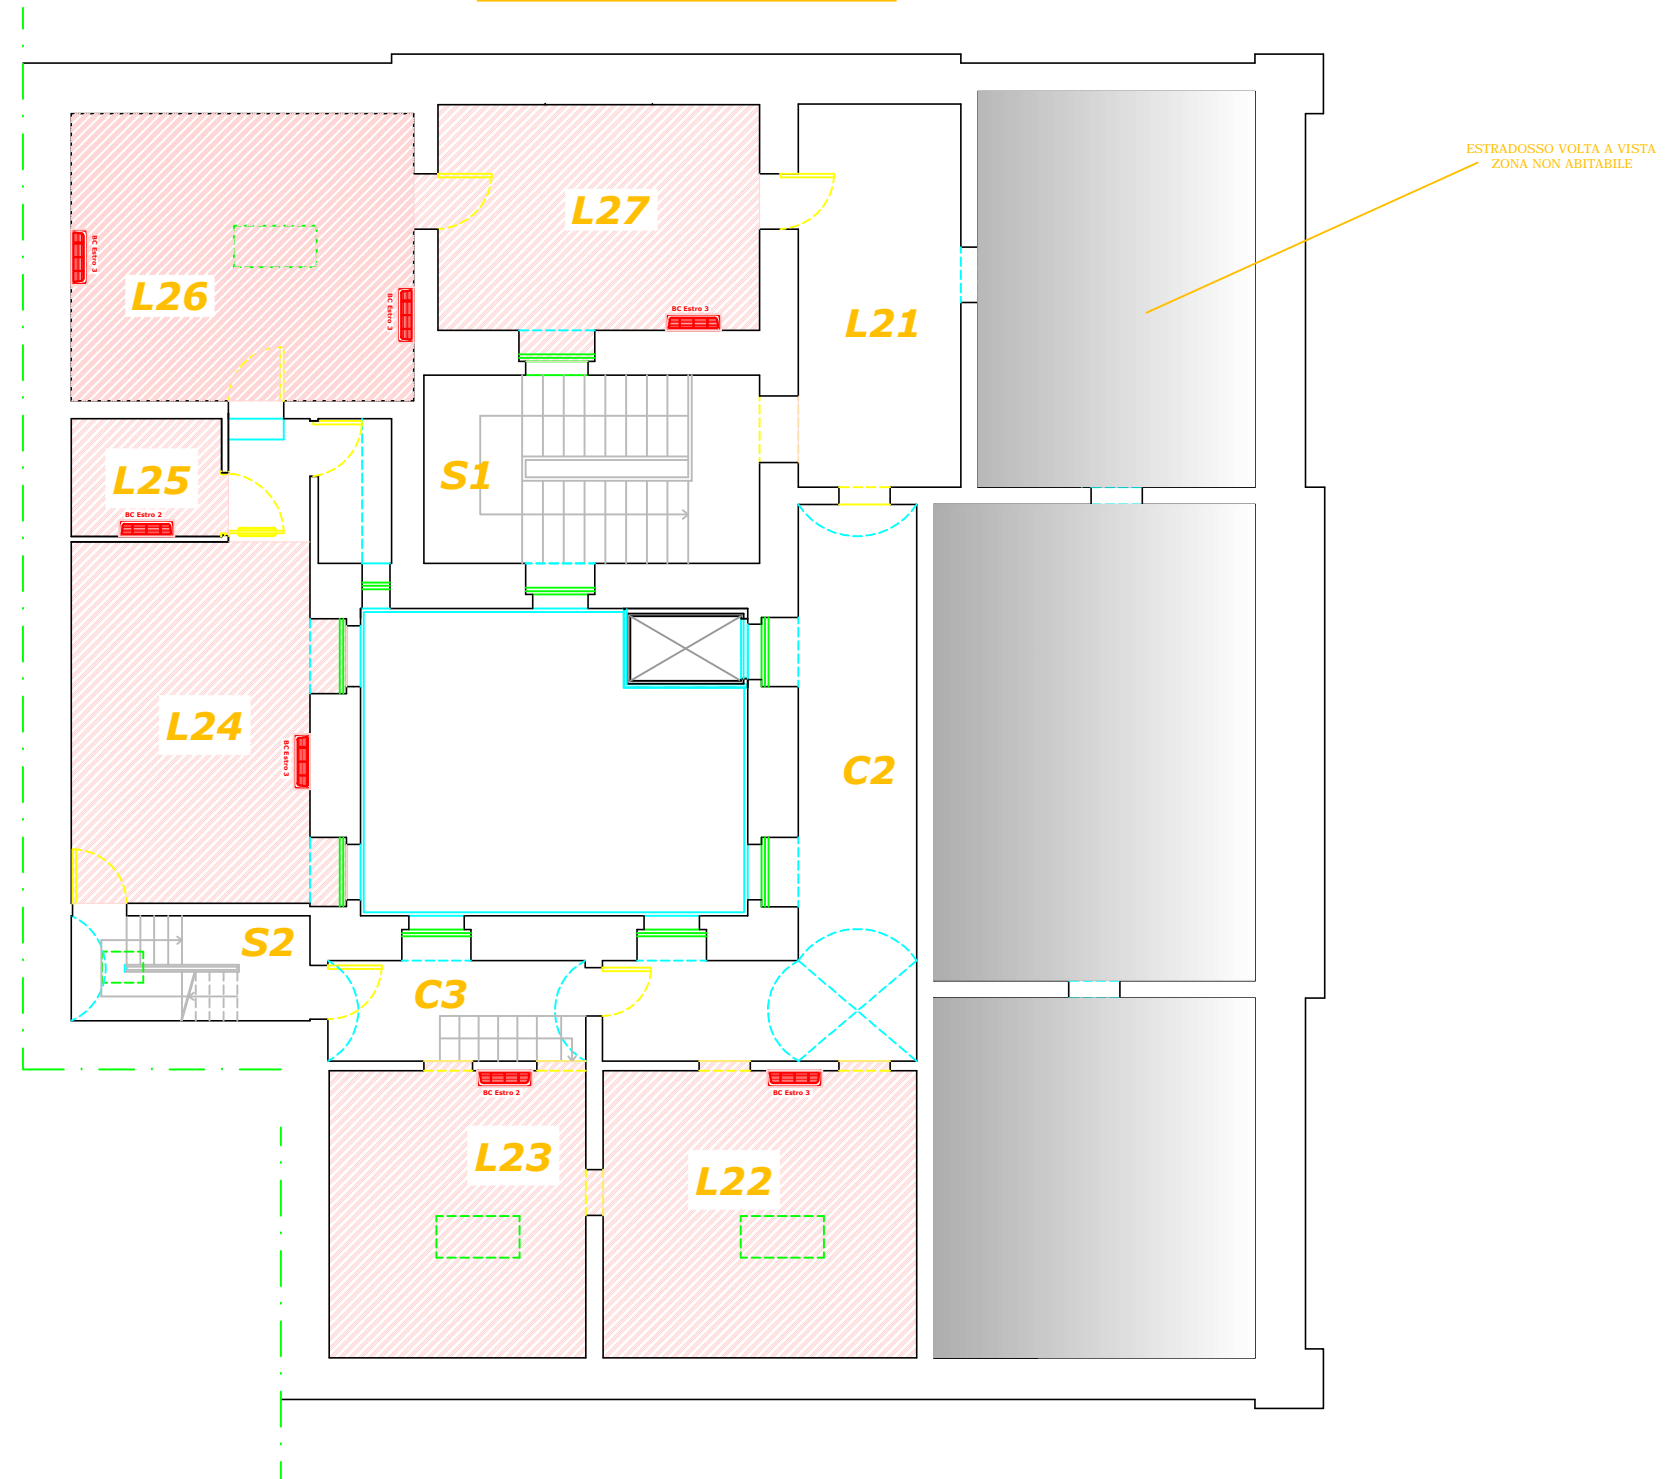

LEGENDA IMPIANTO ELETTRICO:

-  modello di ventilconvettore
- L= locale
- S= scala