

SUPERFICI VERTICALI	
	<b>FINITURA ESTERNA:</b> - primer di attacco al "cappotto" - finitura di colore bianco
	<b>FINITURA ESTERNA:</b> - primer di attacco al "cappotto" - finitura di colore beige
	<b>FINITURA ESTERNA</b>
	<b>PARETE IN PIETRA A VISTA</b>
	<b>RECINZIONE CAMPO SPORTIVO:</b> - pali di recinzione zincati e plastificati - rete di protezione zincata e plastificata
	<b>SCOSSALINA IN LAMIERA ZINCATA</b>


  

SUPERFICI ORIZZONTALI	
	<b>COPERTURA INCLINATA:</b> - coltellatura con sottotegola in pannelli rigidi - manto di copertura in tegole
	<b>PENSILINA:</b> - struttura in acciaio - pannello
	<b>VERNICI INTUMESCENTE ANTINCENDIO</b>



INFISSI	
	<b>INFISSI ESTERNI:</b> - infisso monoblocco in alluminio a taglio termico - vetro camera con vetro multistrato di sicurezza bianco - avvolgibile in alluminio colorato - davanzale in marmo di 3 cm con parabaffi
	<b>PORTE ESTERNE:</b> - infisso in alluminio a taglio termico - vetro camera con vetro multistrato di sicurezza - maniglie antipanic - soglia in marmo di 3 cm
	<b>INFISSI REI:</b> - infisso REI 120 - maniglie antipanic
	<b>INFISSI CON GRIGLIA DI AERAZIONE:</b> - infisso in acciaio - griglia di aerazione
	<b>VERNICIATURA</b>


SMALTIMENTO ACQUE METEORICHE	
	<b>GRONDAIA IN LAMIERA ZINCATA</b>
	<b>PLUVIALE IN LAMIERA ZINCATA</b>

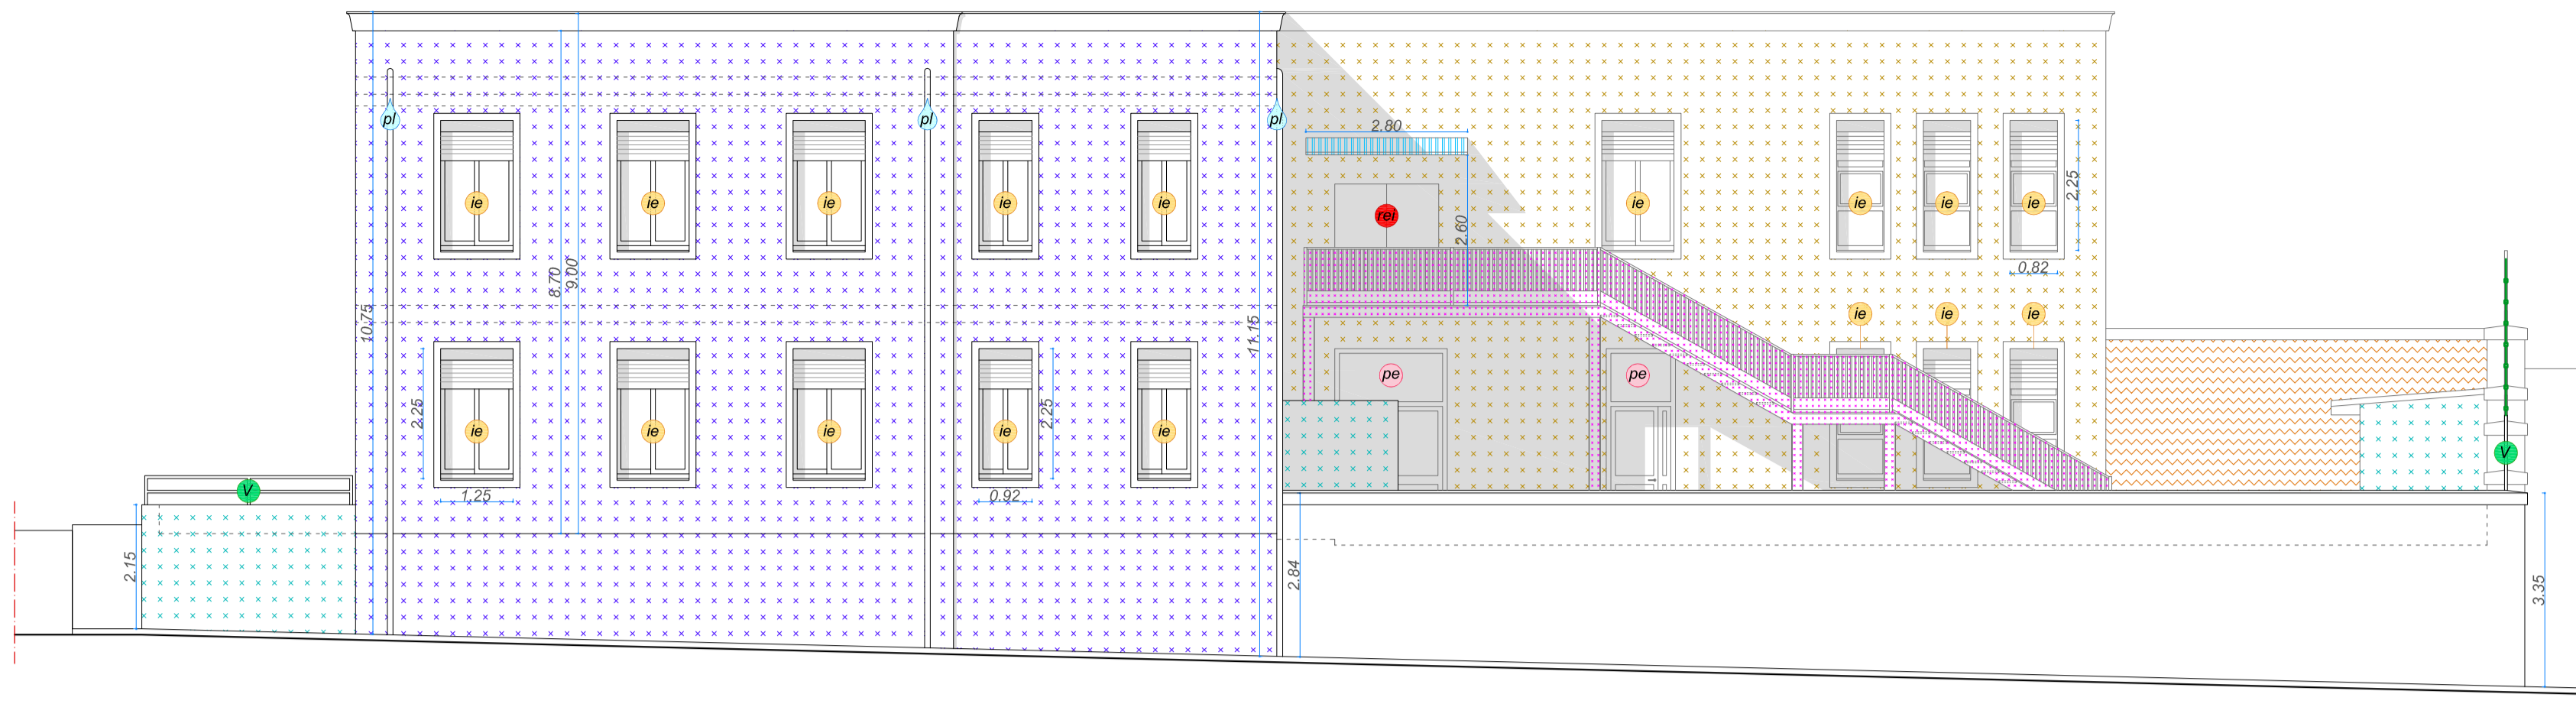


PROSPETTO SUD OVEST

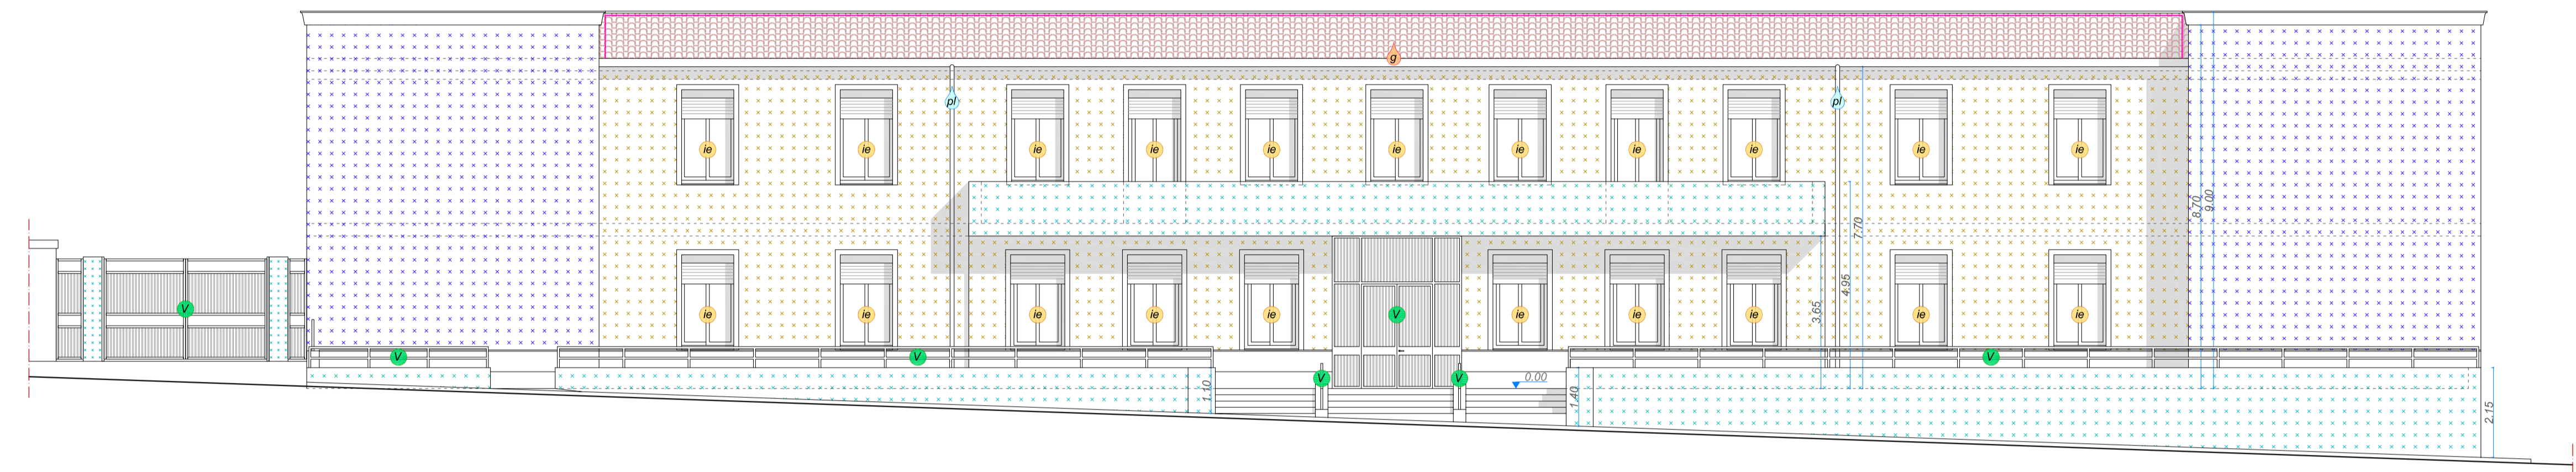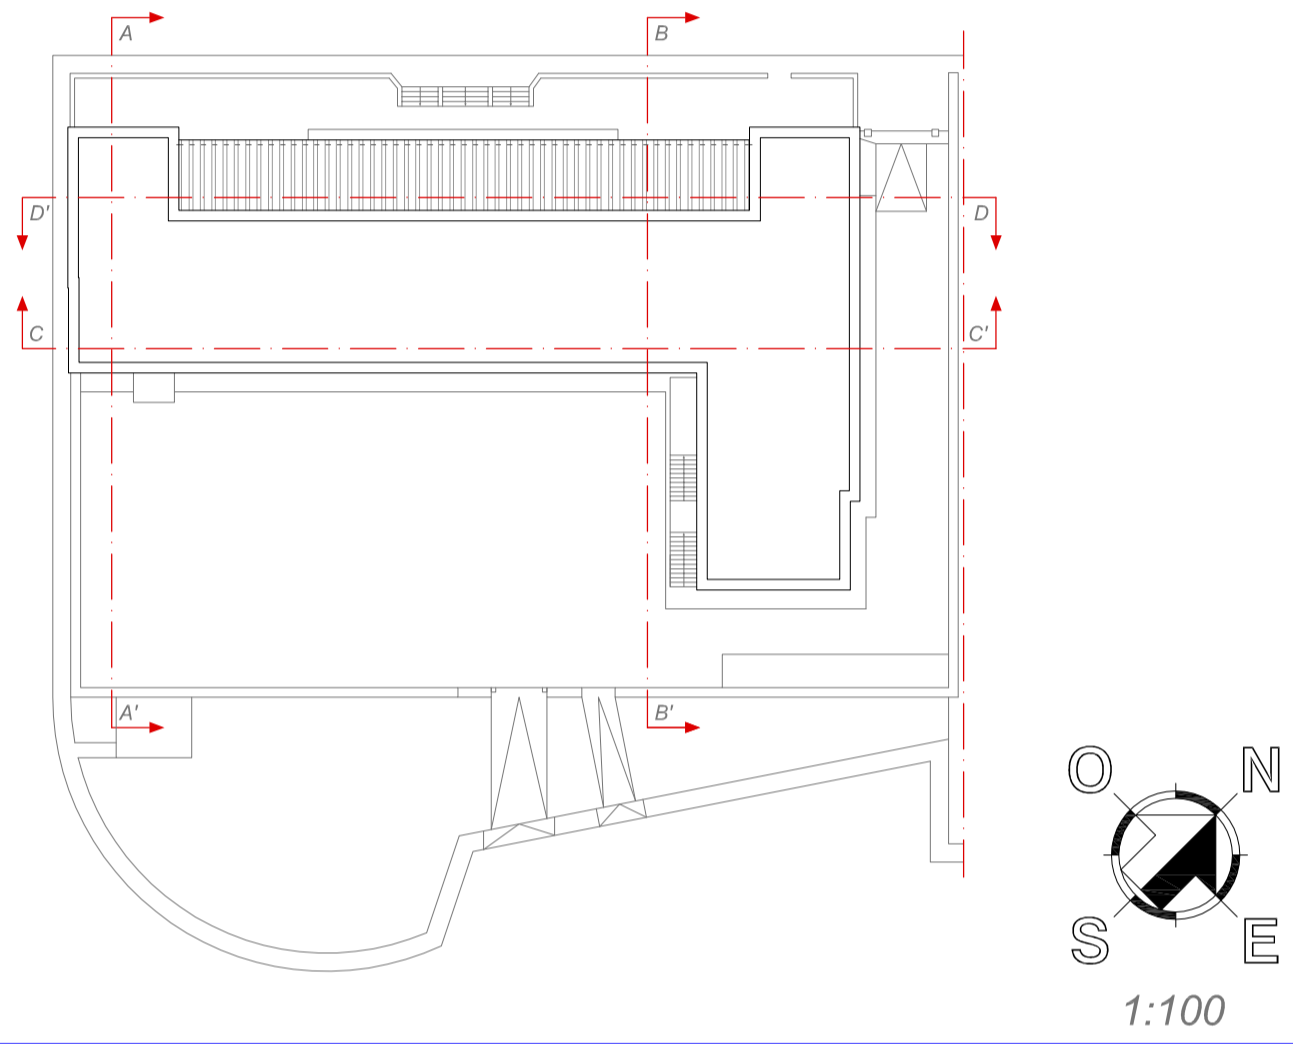

PROSPETTO NORD OVEST

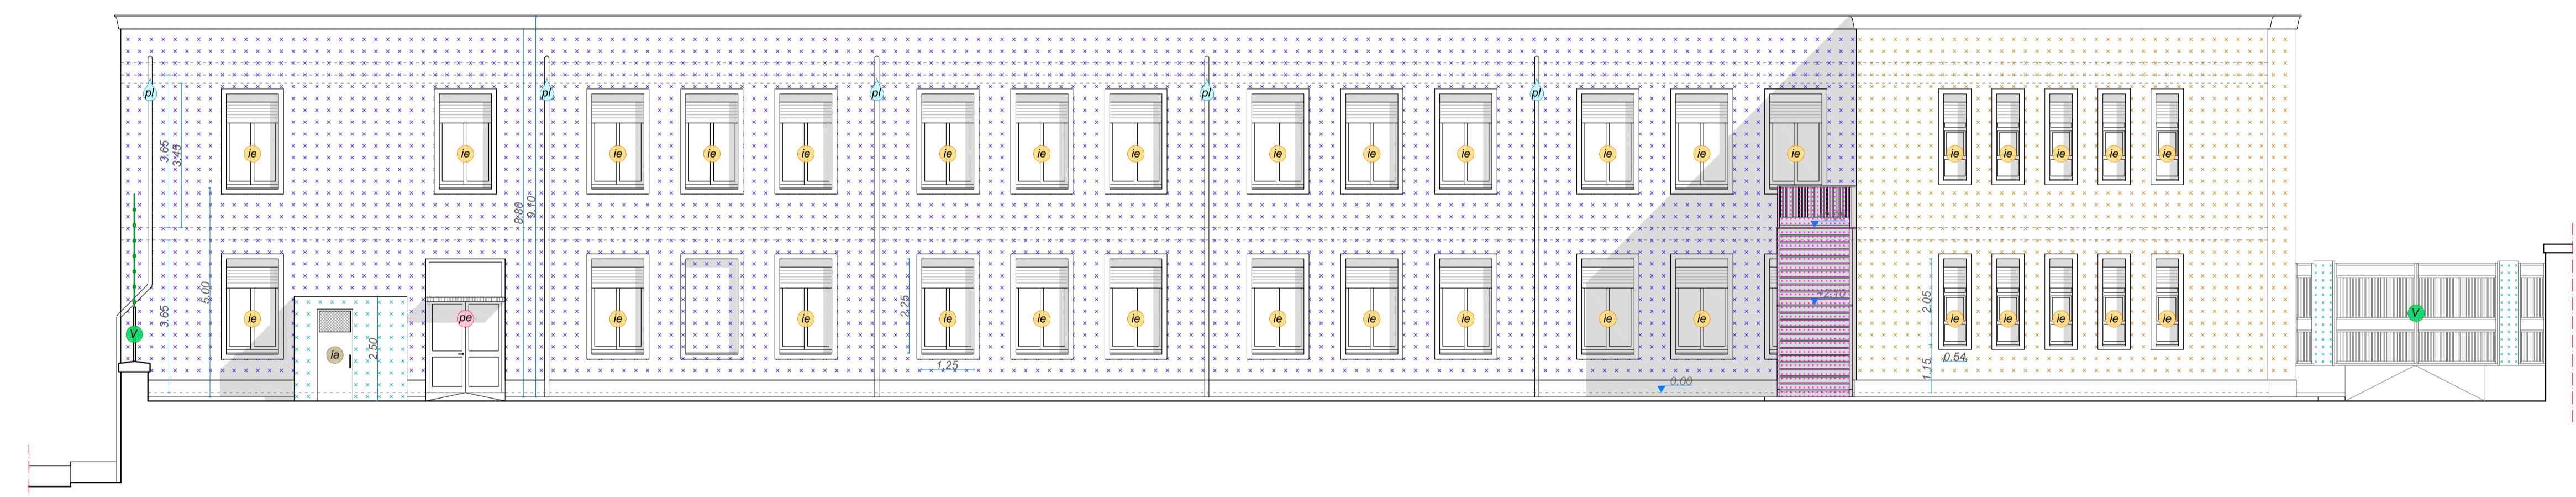

PROSPETTO SUD EST

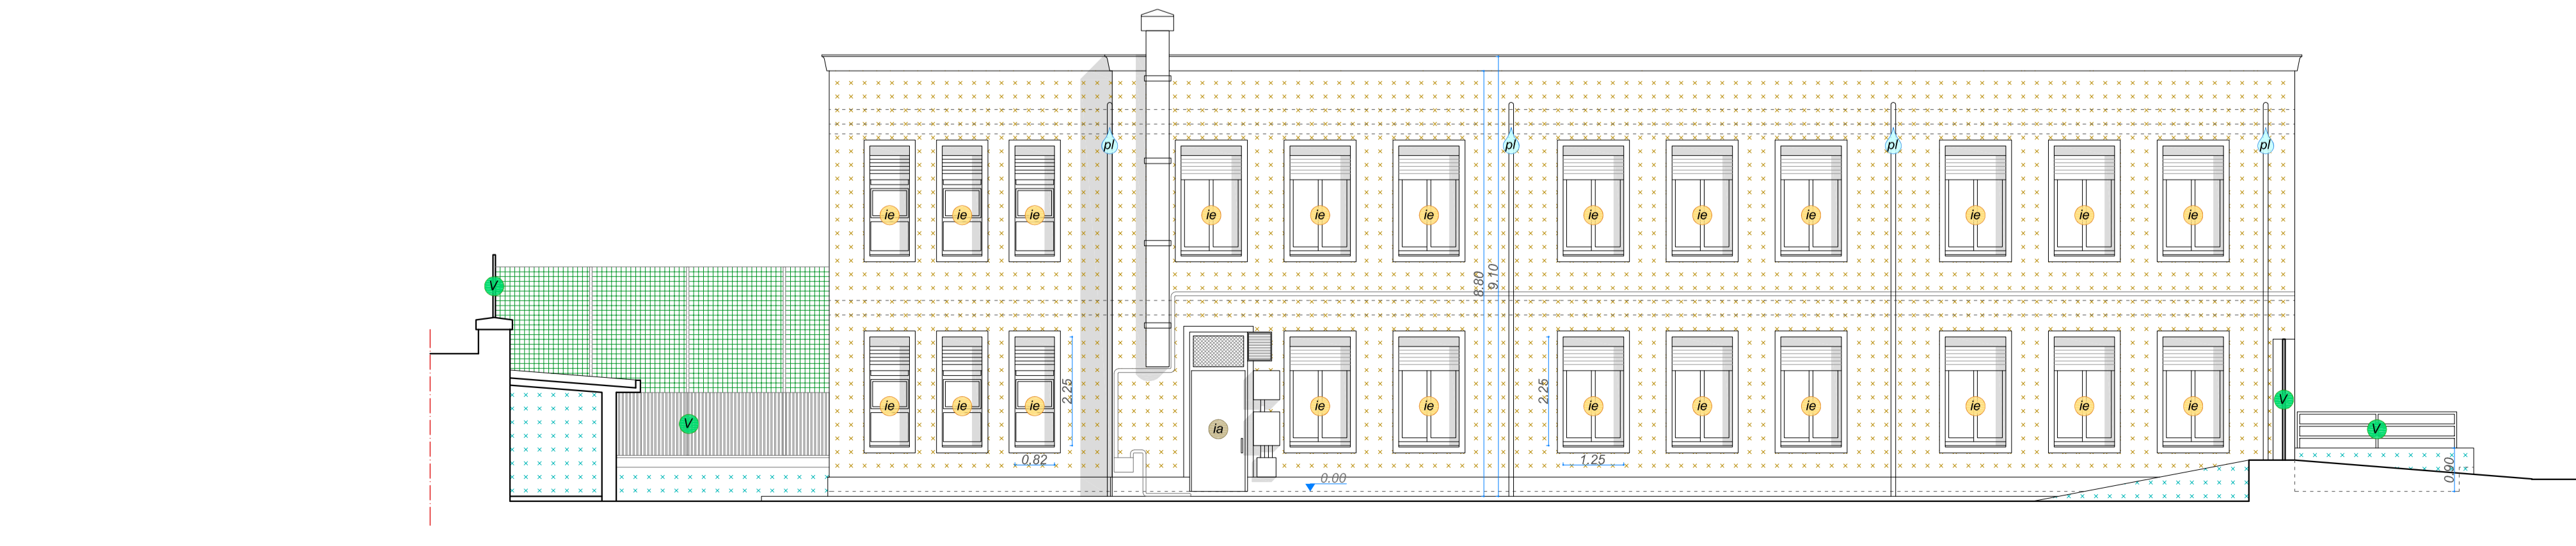

PROSPETTO NORD EST

## REGIONE SICILIA

### COMUNE DI RADDUSA CITTA' METROPOLITANA DI CATANIA

**PROGETTO ESECUTIVO**  
Lavori di ristrutturazione della Scuola elementare di Via Martiri d'Ungheria, con interventi di efficientamento energetico, sicurezza e accessibilità.

**A.13 PROSPETTI DI PROGETTO**

Data:	Revisione:	Aggiornamento:
Maggio 2019	02	

<b>Progettazione:</b> Co.Ge.Vi. srl Servizi di ingegneria integrata	<b>Il RUP:</b> Geom. Nunzio Ezio Cardaci
<b>Il Legale rappresentante:</b> Dott.ssa Valeria M. Virzi	<b>Il Direttore tecnico:</b> Dott. Ing. Elisa M.G. Palamara <small>Ord. Ing. Ct n. 3945 sez. A</small>
<b>Team</b> Dott. Ing. Giuseppe Lanza <small>Ord. Ing. Ct n. 6939 sez. A</small>	<b>Il Sindaco:</b> Prof. Giovanni Allegra
Dott. Ing. Achille Orlando <small>Ord. Ing. Pa n. 3848 sez. A</small>	

Visti e Approvazioni:

**Co.Ge.Vi. srl - Società di servizi di ingegneria integrata**  
 sede legale: Catania Via del Rotolo n.46 cap 95126 tel-fax. 095.7128820 CCIAA REA 261764  
 capitale sociale € 100.000,00 i.v. P.IVA: 03911710873 e-mail: cogevir@interfree.it pec: cogevir@glgapec.it