



PROSPETTO SUD OVEST

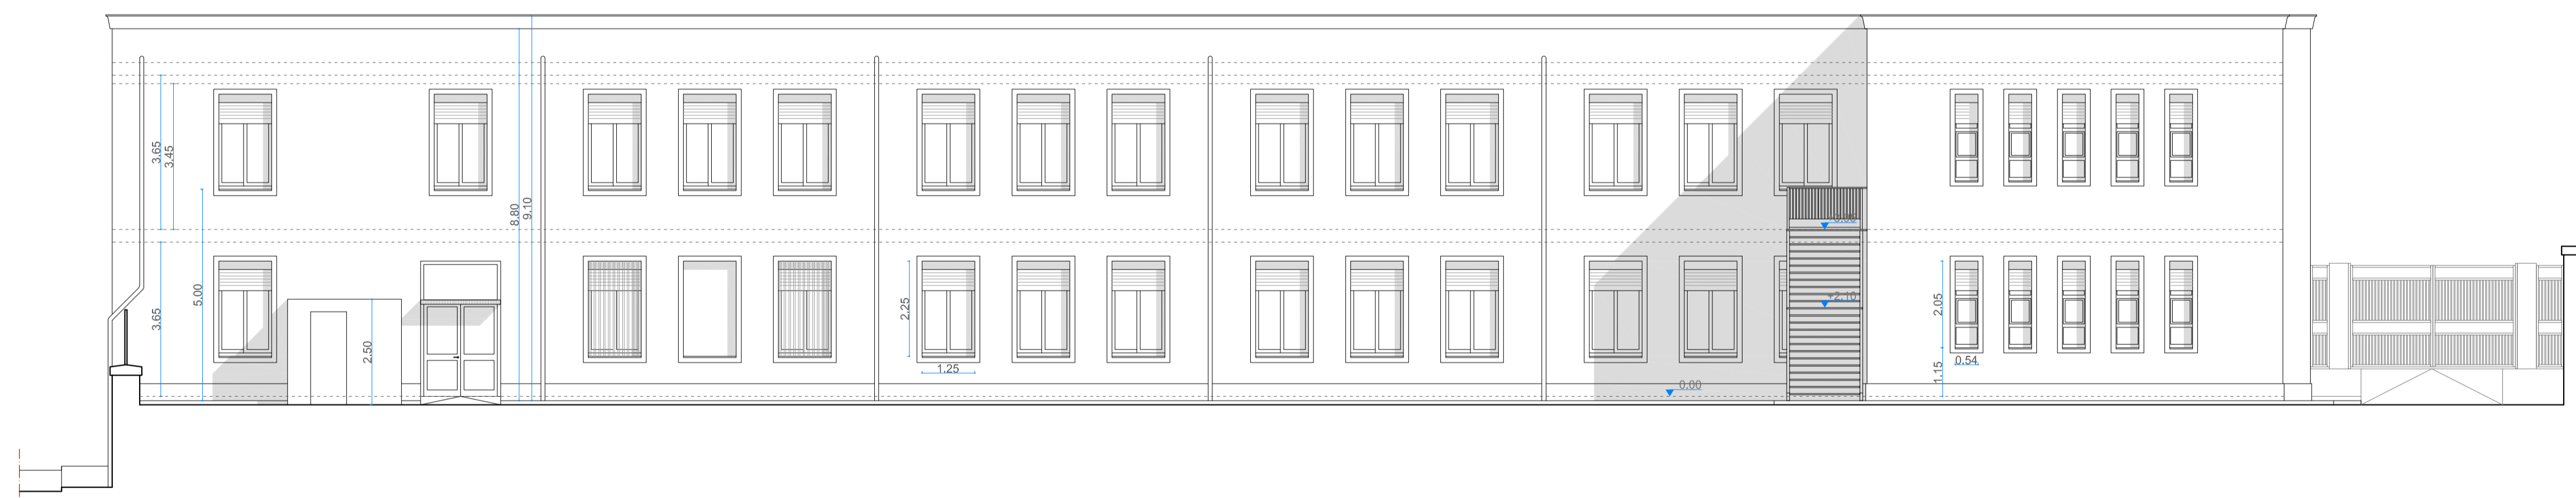


PROSPETTO NORD OVEST



PROSPETTO SUD EST

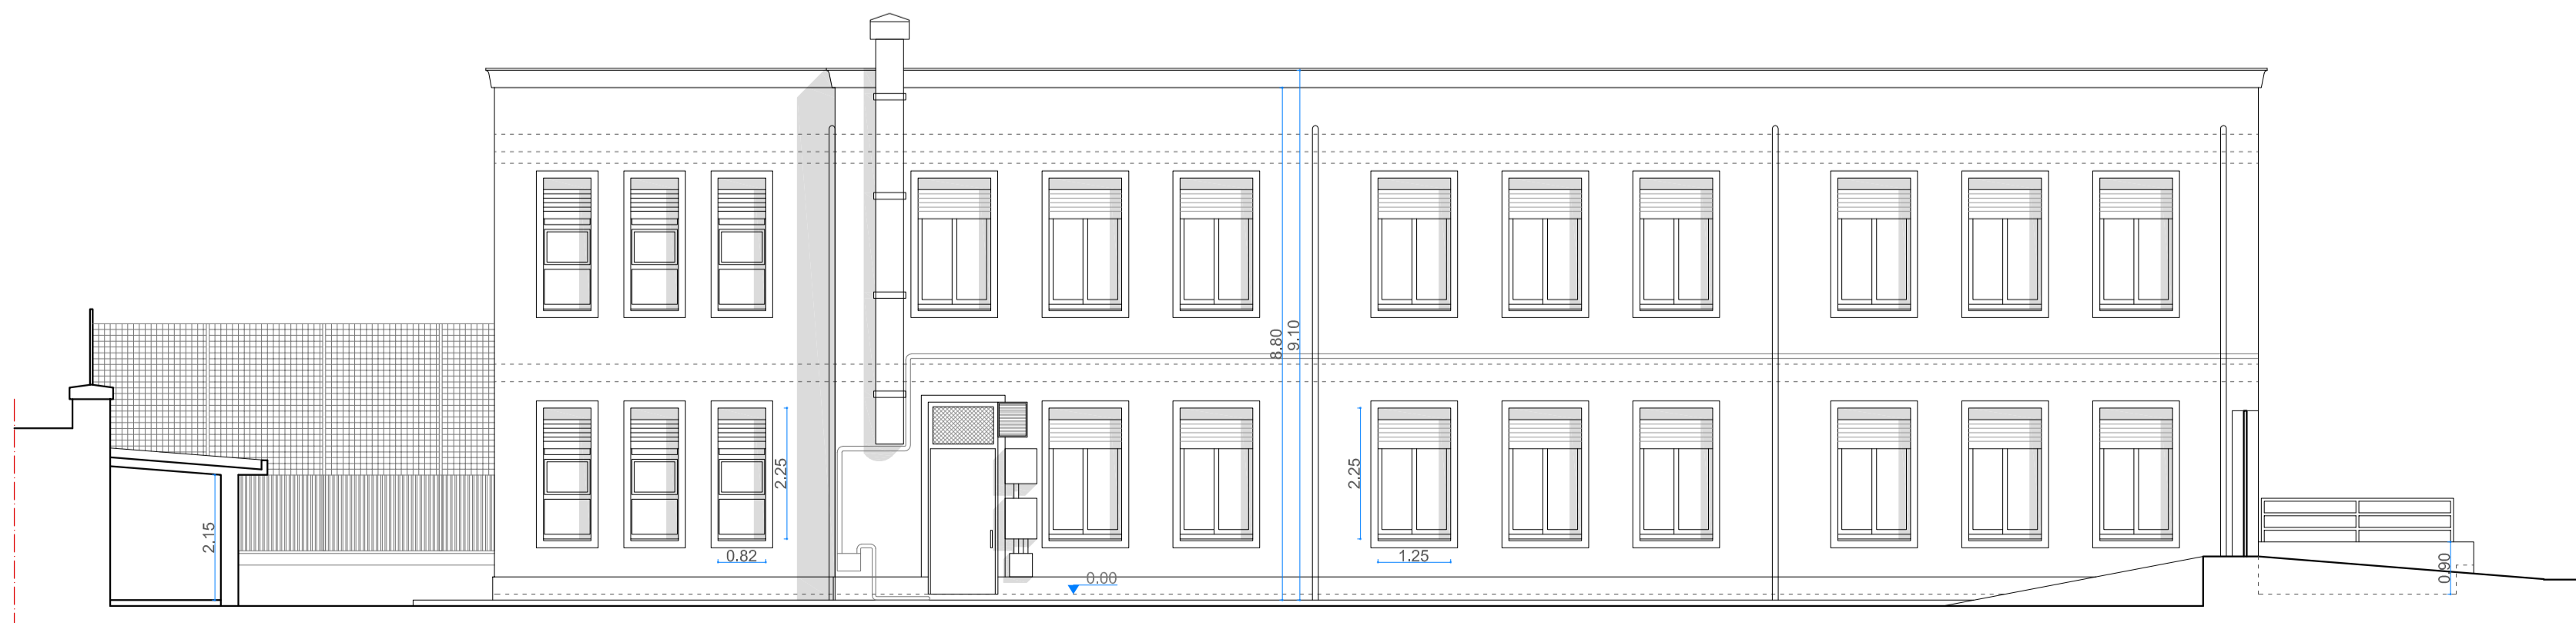

PROSPETTO NORD EST

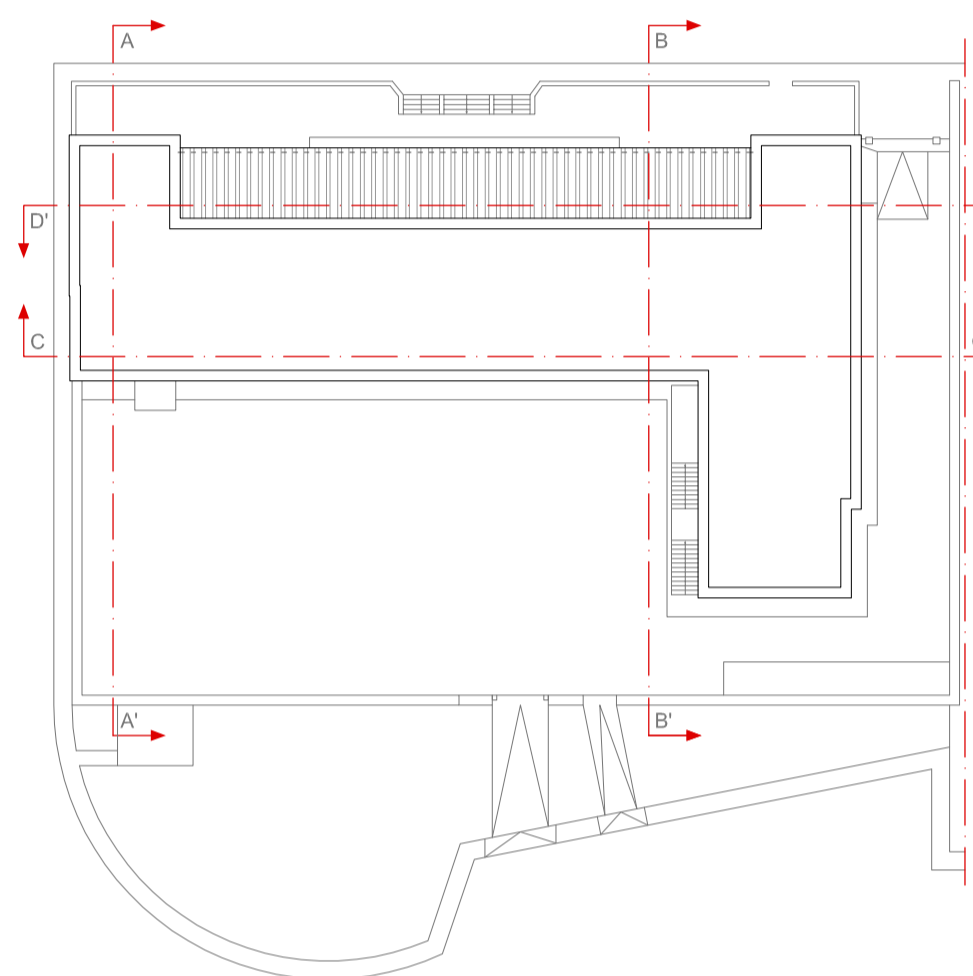

**REGIONE SICILIA**  
**COMUNE DI RADDUSA**  
**CITTA' METROPOLITANA DI CATANIA**



**PROGETTO ESECUTIVO**

Lavori di ristrutturazione della Scuola elementare di Via Martiri d'Ungheria, con interventi di efficientamento energetico, sicurezza e accessibilità.



**A.08 PROSPETTI STATO DI FATTO**

Data:	Revisione:	Aggiornamento:
Maggio 2019	02	

**Progettazione:**  
 Co.Ge.Vi. srl  
 Servizi di ingegneria integrata

**Il Legale rappresentante:**  
 Dott.ssa Valeria M. Virzi

**Il Direttore tecnico:**  
 Dott. Ing. Elisa M.G. Palamara  
Ord. Ing. Ct n. 3941 sez. A

**Team**  
 Dott. Ing. Giuseppe Lanza  
Ord. Ing. Ct n. 6039 sez. A

Dott. Ing. Francesco Termine  
Ord. Ing. En n. 689 sez. A

Dott. Ing. Achille Orlando  
Ord. Ing. Pa n. 3848 sez. A

**Il RUP:**  
 Geom. Nunzio Ezio Cardaci

**Il Sindaco:**  
 Prof. Giovanni Allegra

Visti e Approvazioni:

**Co.Ge.Vi. srl - Società di servizi di Ingegneria Integrata**  
 sede legale: Catania Via del Rotolo n.46 cap 95126 tel-fax: 095.7128820 CCIAA REA 261764  
 capitale sociale € 100.000,00 i.v. P.IVA: 03911710873 e-mail: cogevisrl@interfree.it pec: cogevisrl@gigapec.it