

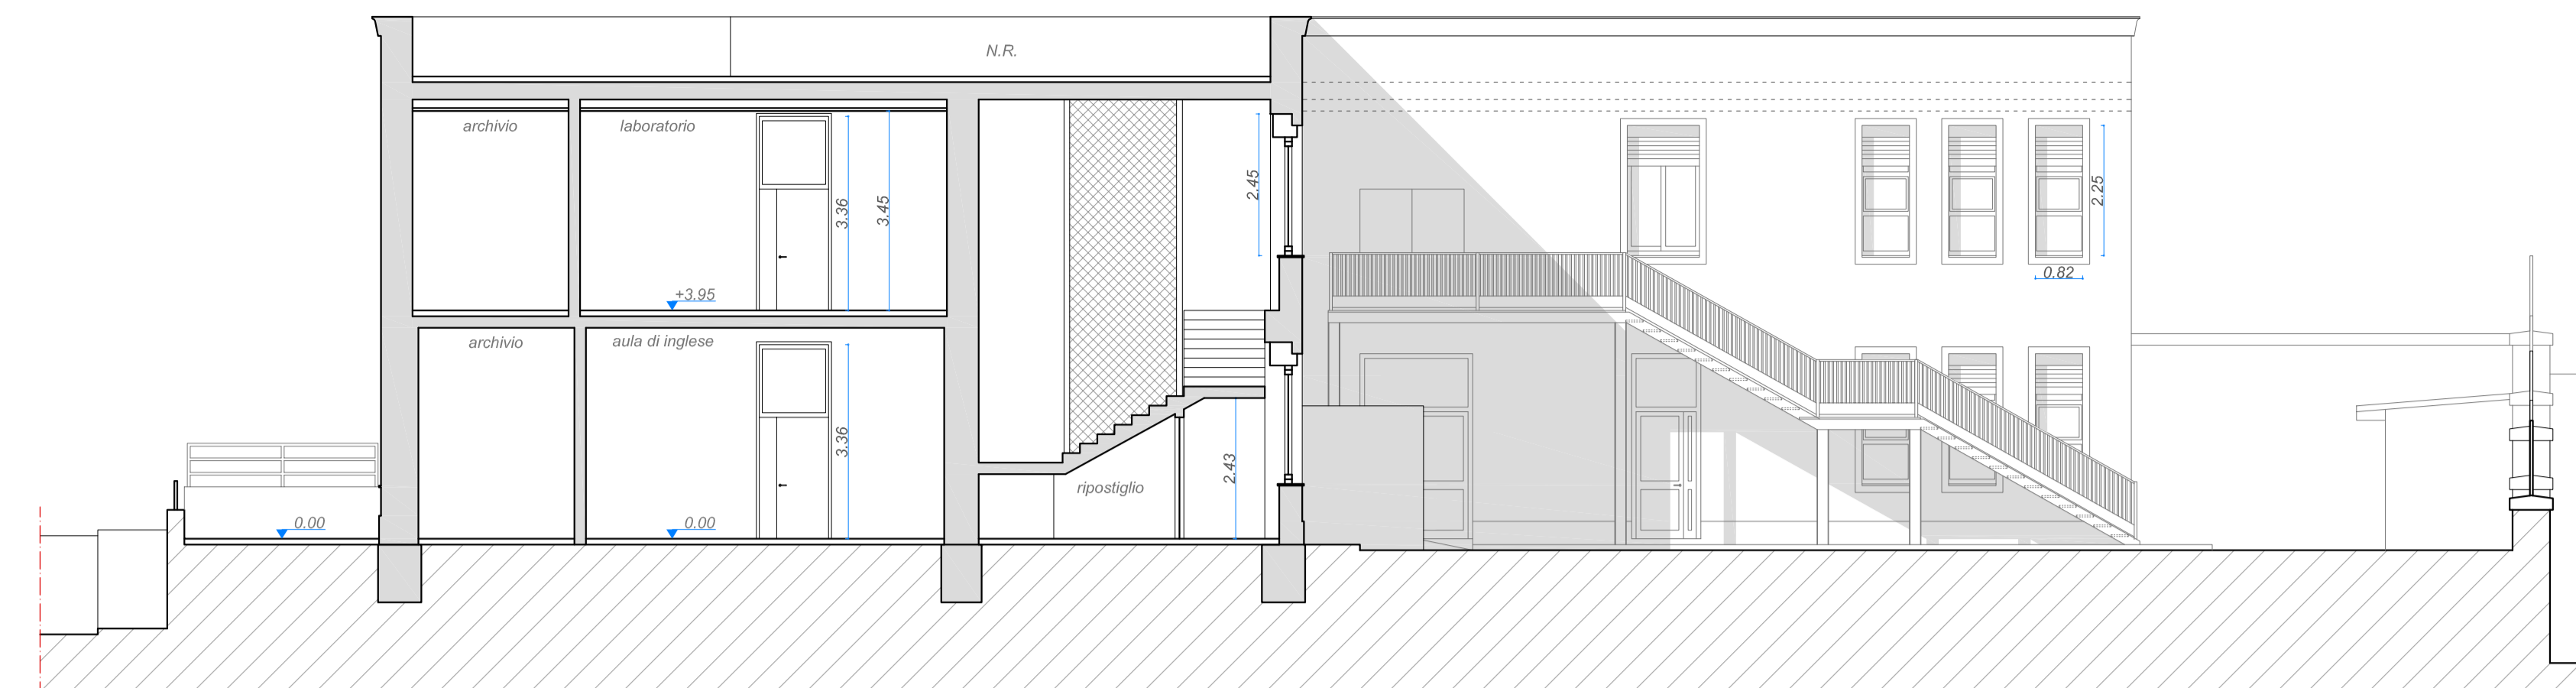



SEZIONE A-A'

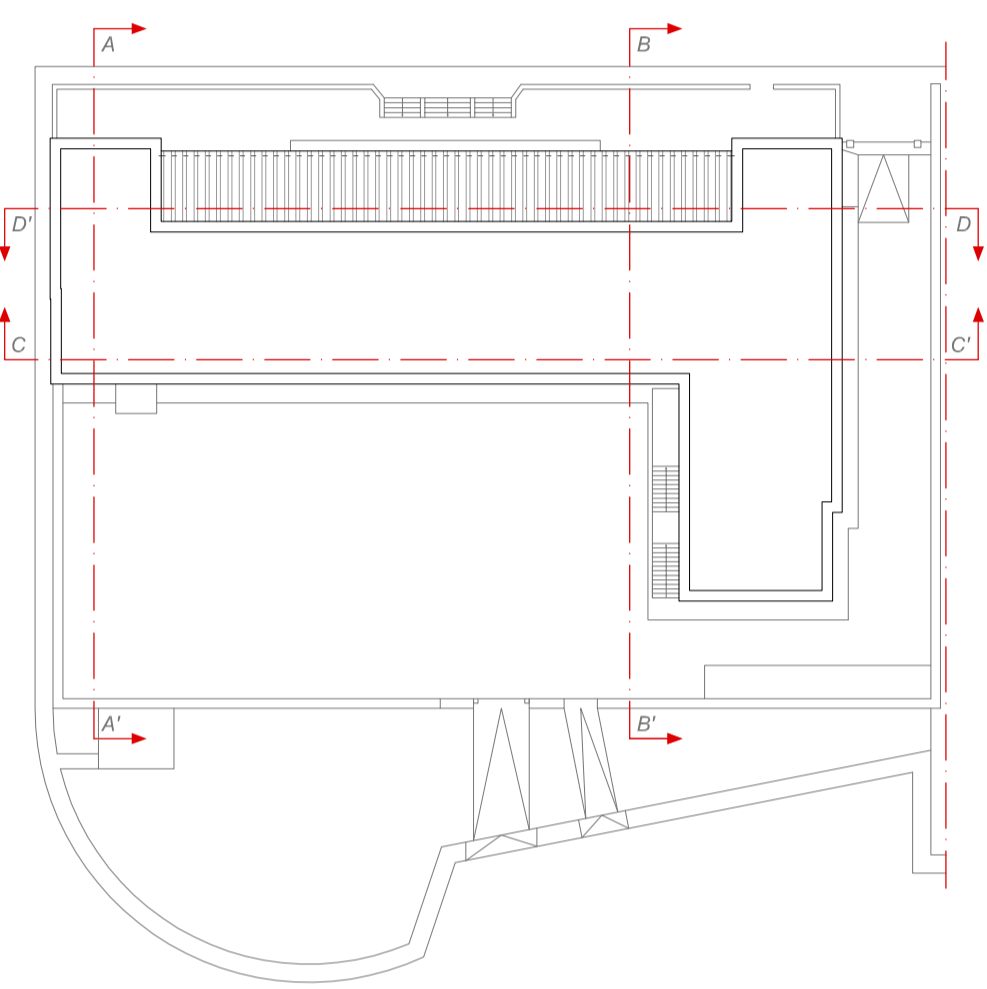


SEZIONE B-B'

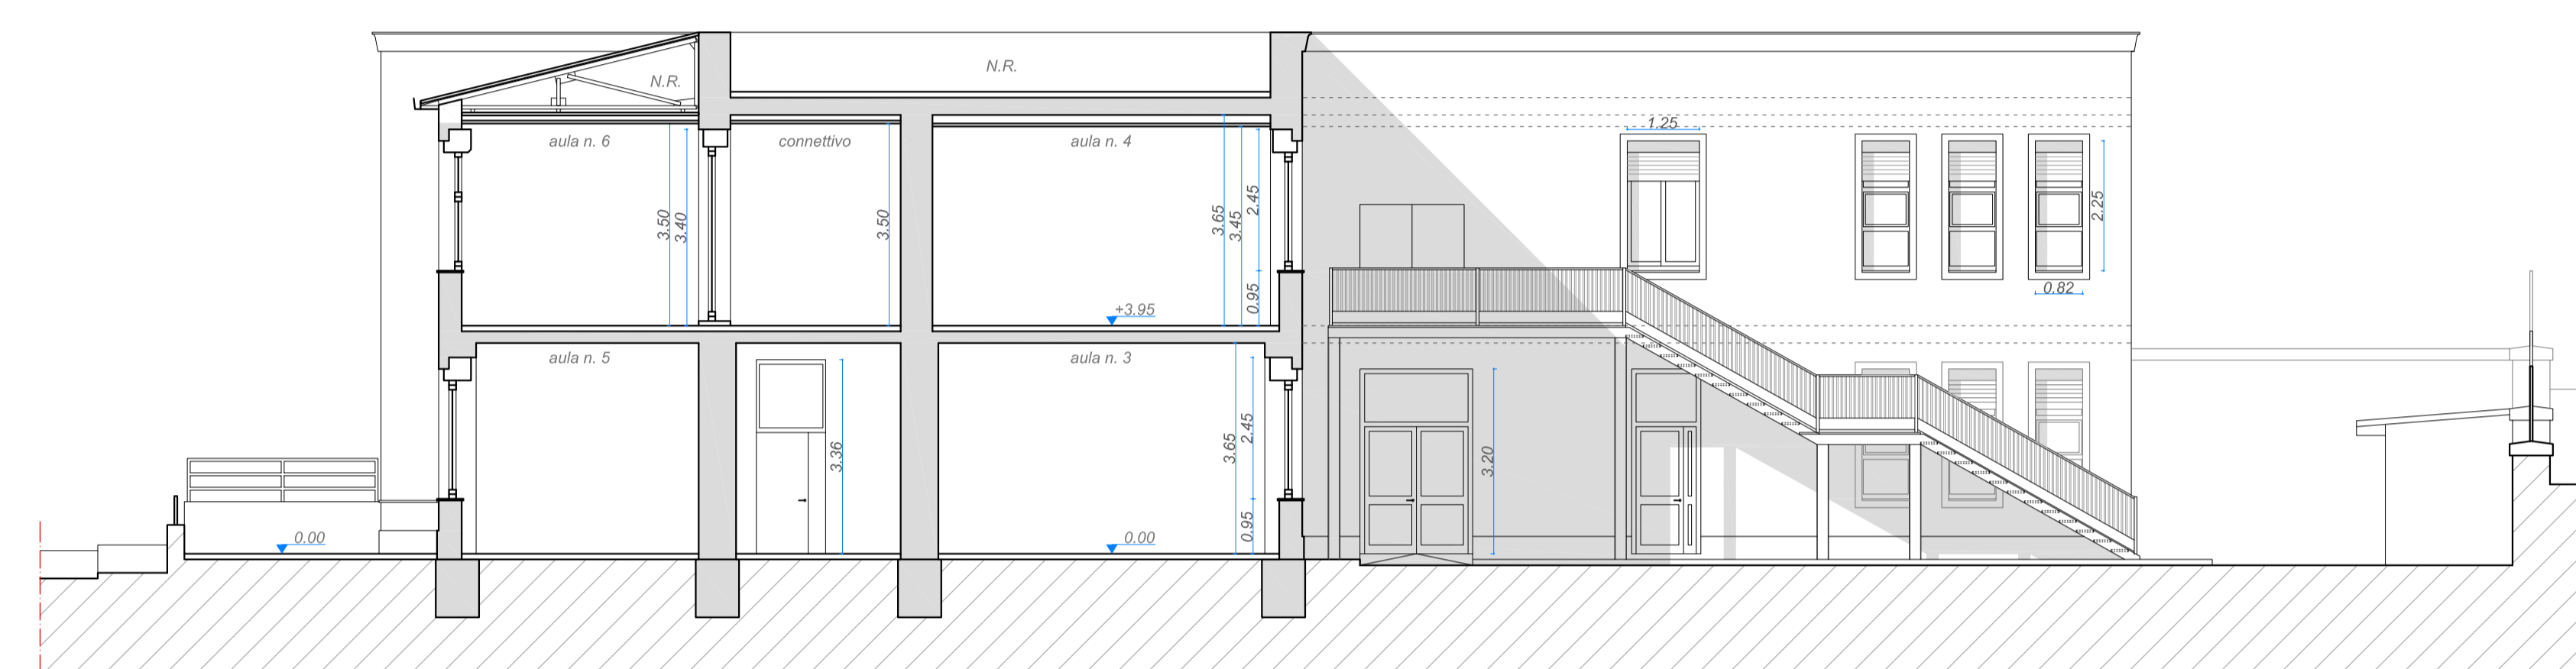

SEZIONE C-C'

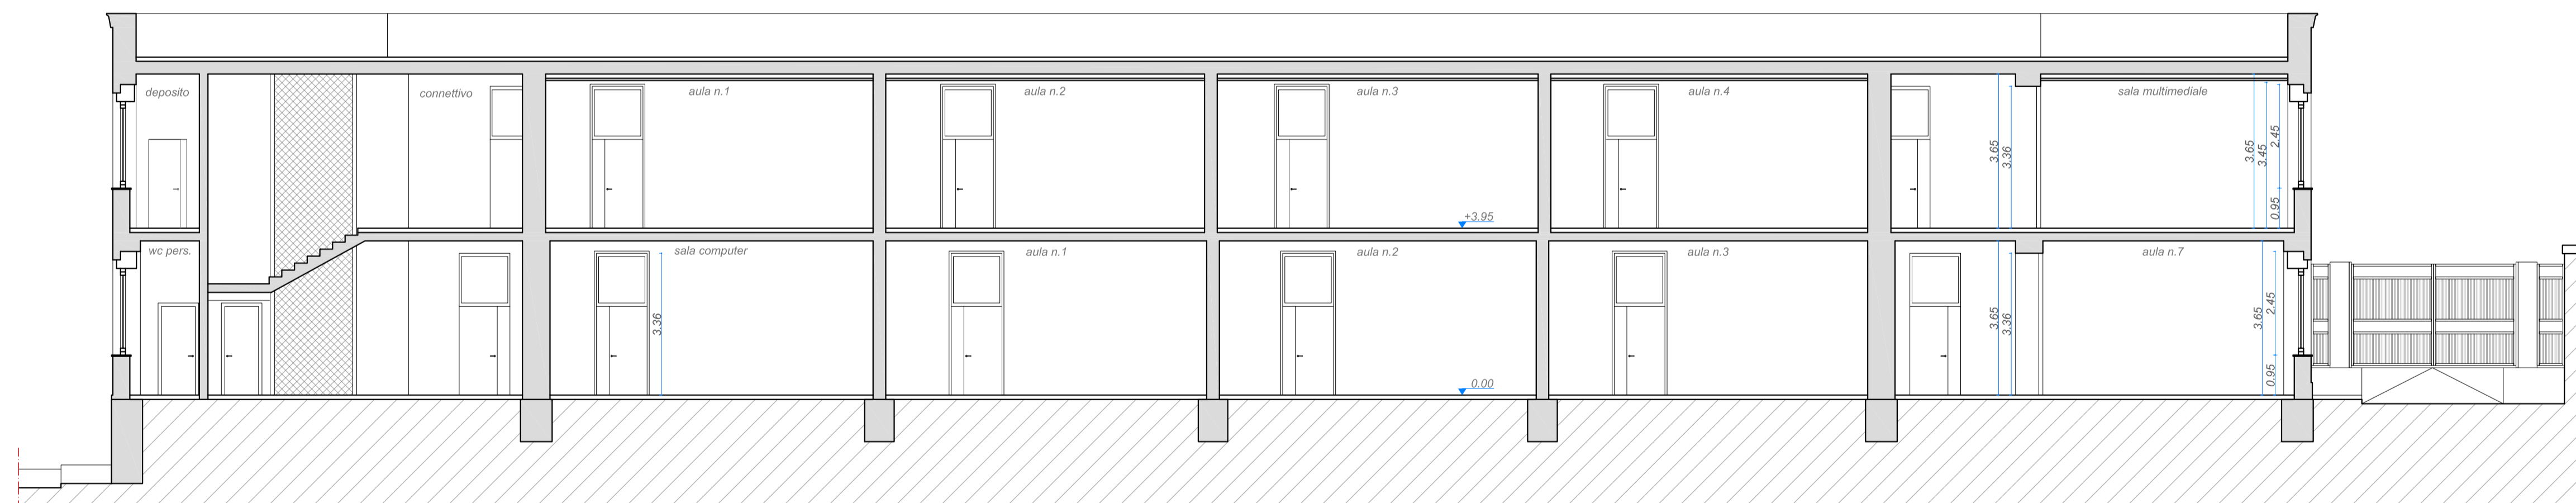

SEZIONE D-D'

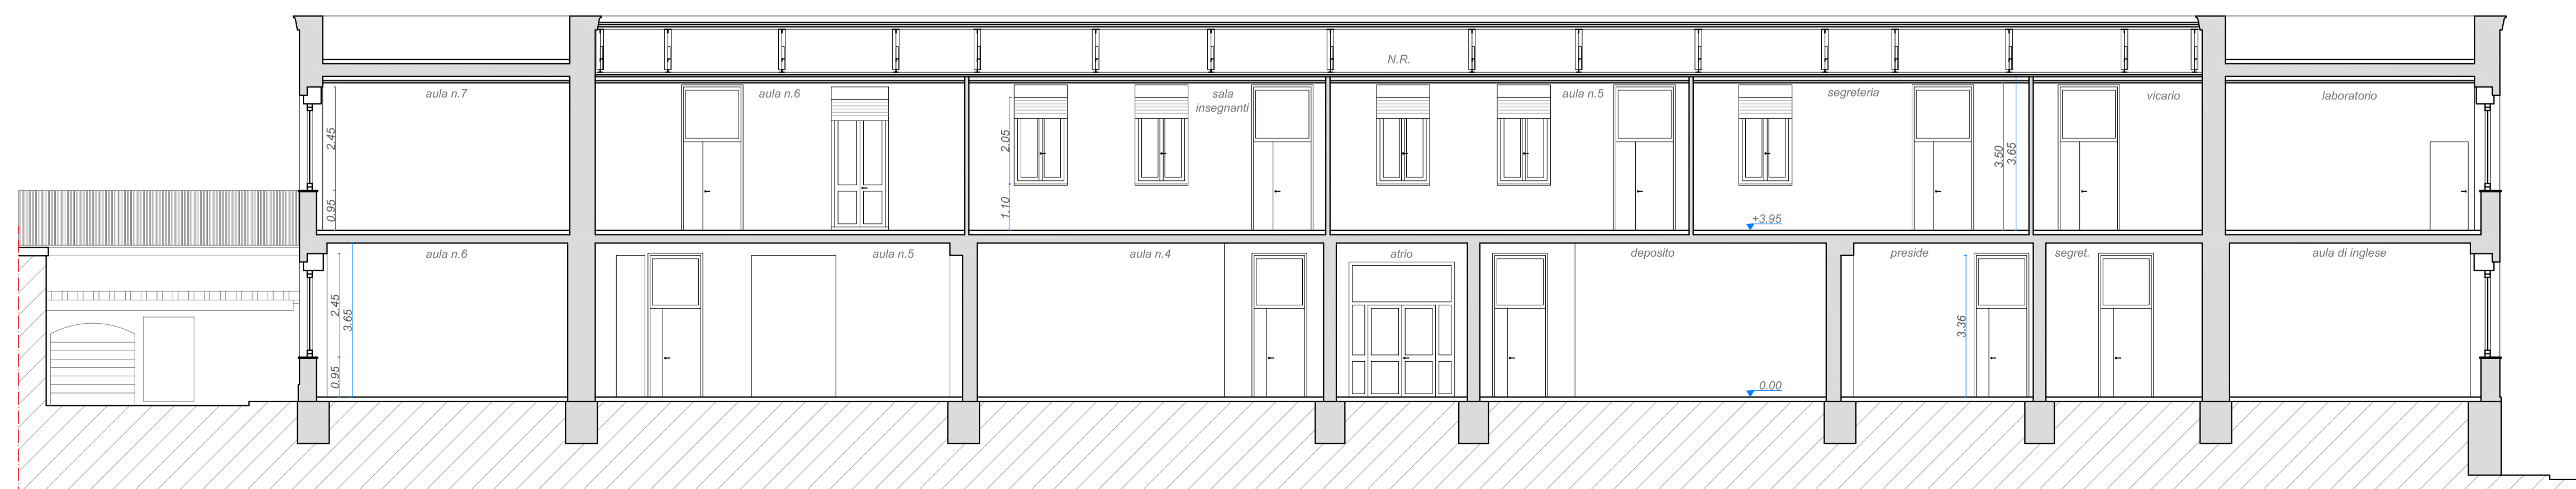

REGIONE SICILIA
COMUNE DI RADDUSA
CITTA' METROPOLITANA DI CATANIA

PROGETTO ESECUTIVO
Lavori di ristrutturazione della Scuola elementare di Via Martiri d'Ungheria, con interventi di efficientamento energetico, sicurezza e accessibilità.



A.09 SEZIONI STATO DI FATTO

Data:	Revisione:	Aggiornamento:
Maggio 2019	02	

Progettazione:
Co.Ge.Vi. srl
Servizi di ingegneria integrata

Il Legale rappresentante:
Dott.ssa Valeria M. Virzi

Il Direttore tecnico:
Dott. Ing. Elisa M.G. Palamara

Il Team:
Dott. Ing. Giuseppe Lanza
Dott. Ing. Francesco Termine
Dott. Ing. Achille Orlando

Il RUP:
Geom. Nunzio Ezio Cardaci

Il Sindaco:
Prof. Giovanni Allegra

Visti e Approvazioni:

Co.Ge.Vi. srl - Società di servizi di Ingegneria Integrata
sede legale: Catania Via del Rotolo n.46 cap 95126 tel-fax. 095.7128820 CCIAA REA 261764
capitale sociale € 100.000,00 I.v. P.IVA: 03911710873 e-mail: cogevisrl@interfree.it pec: cogevisrl@glgapec.it