

Impianto Solare Termico N° 20 pannelli da 2,5 mq cad.  
Pannelli dimensione 1050 X 1700 mm



**REGIONE SICILIA**  
**COMUNE DI RADDUSA**  
**CITTA' METROPOLITANA DI CATANIA**



**PROGETTO ESECUTIVO**

Lavori di ristrutturazione della Scuola elementare di Via Martiri d'Ungheria, con interventi di efficientamento energetico, sicurezza e accessibilità.



**I.11 IMPIANTO TERMICO (COPERTURA) - SOLARE TERMICO**

Data:	Revisione:	Aggiornamento:
Maggio 2019	02	

**Progettazione:**

Co.Ge.Vi. srl  
Servizi di ingegneria integrata

**II RUP:**

Geom. Nunzio Ezio Cardaci

**Il Legale rappresentante:**

Dott.ssa Valeria M. Virzi

**Il Direttore tecnico:**

Dott. Ing. Elisa M.G. Palamara

**Team**  
Dott. Ing. Giuseppe Lanza


Dott. Ing. Francesco Termine

Dott. Ing. Achille Orlando

**Il Sindaco:**

Prof. Giovanni Allegra

Visti e Approvazioni:

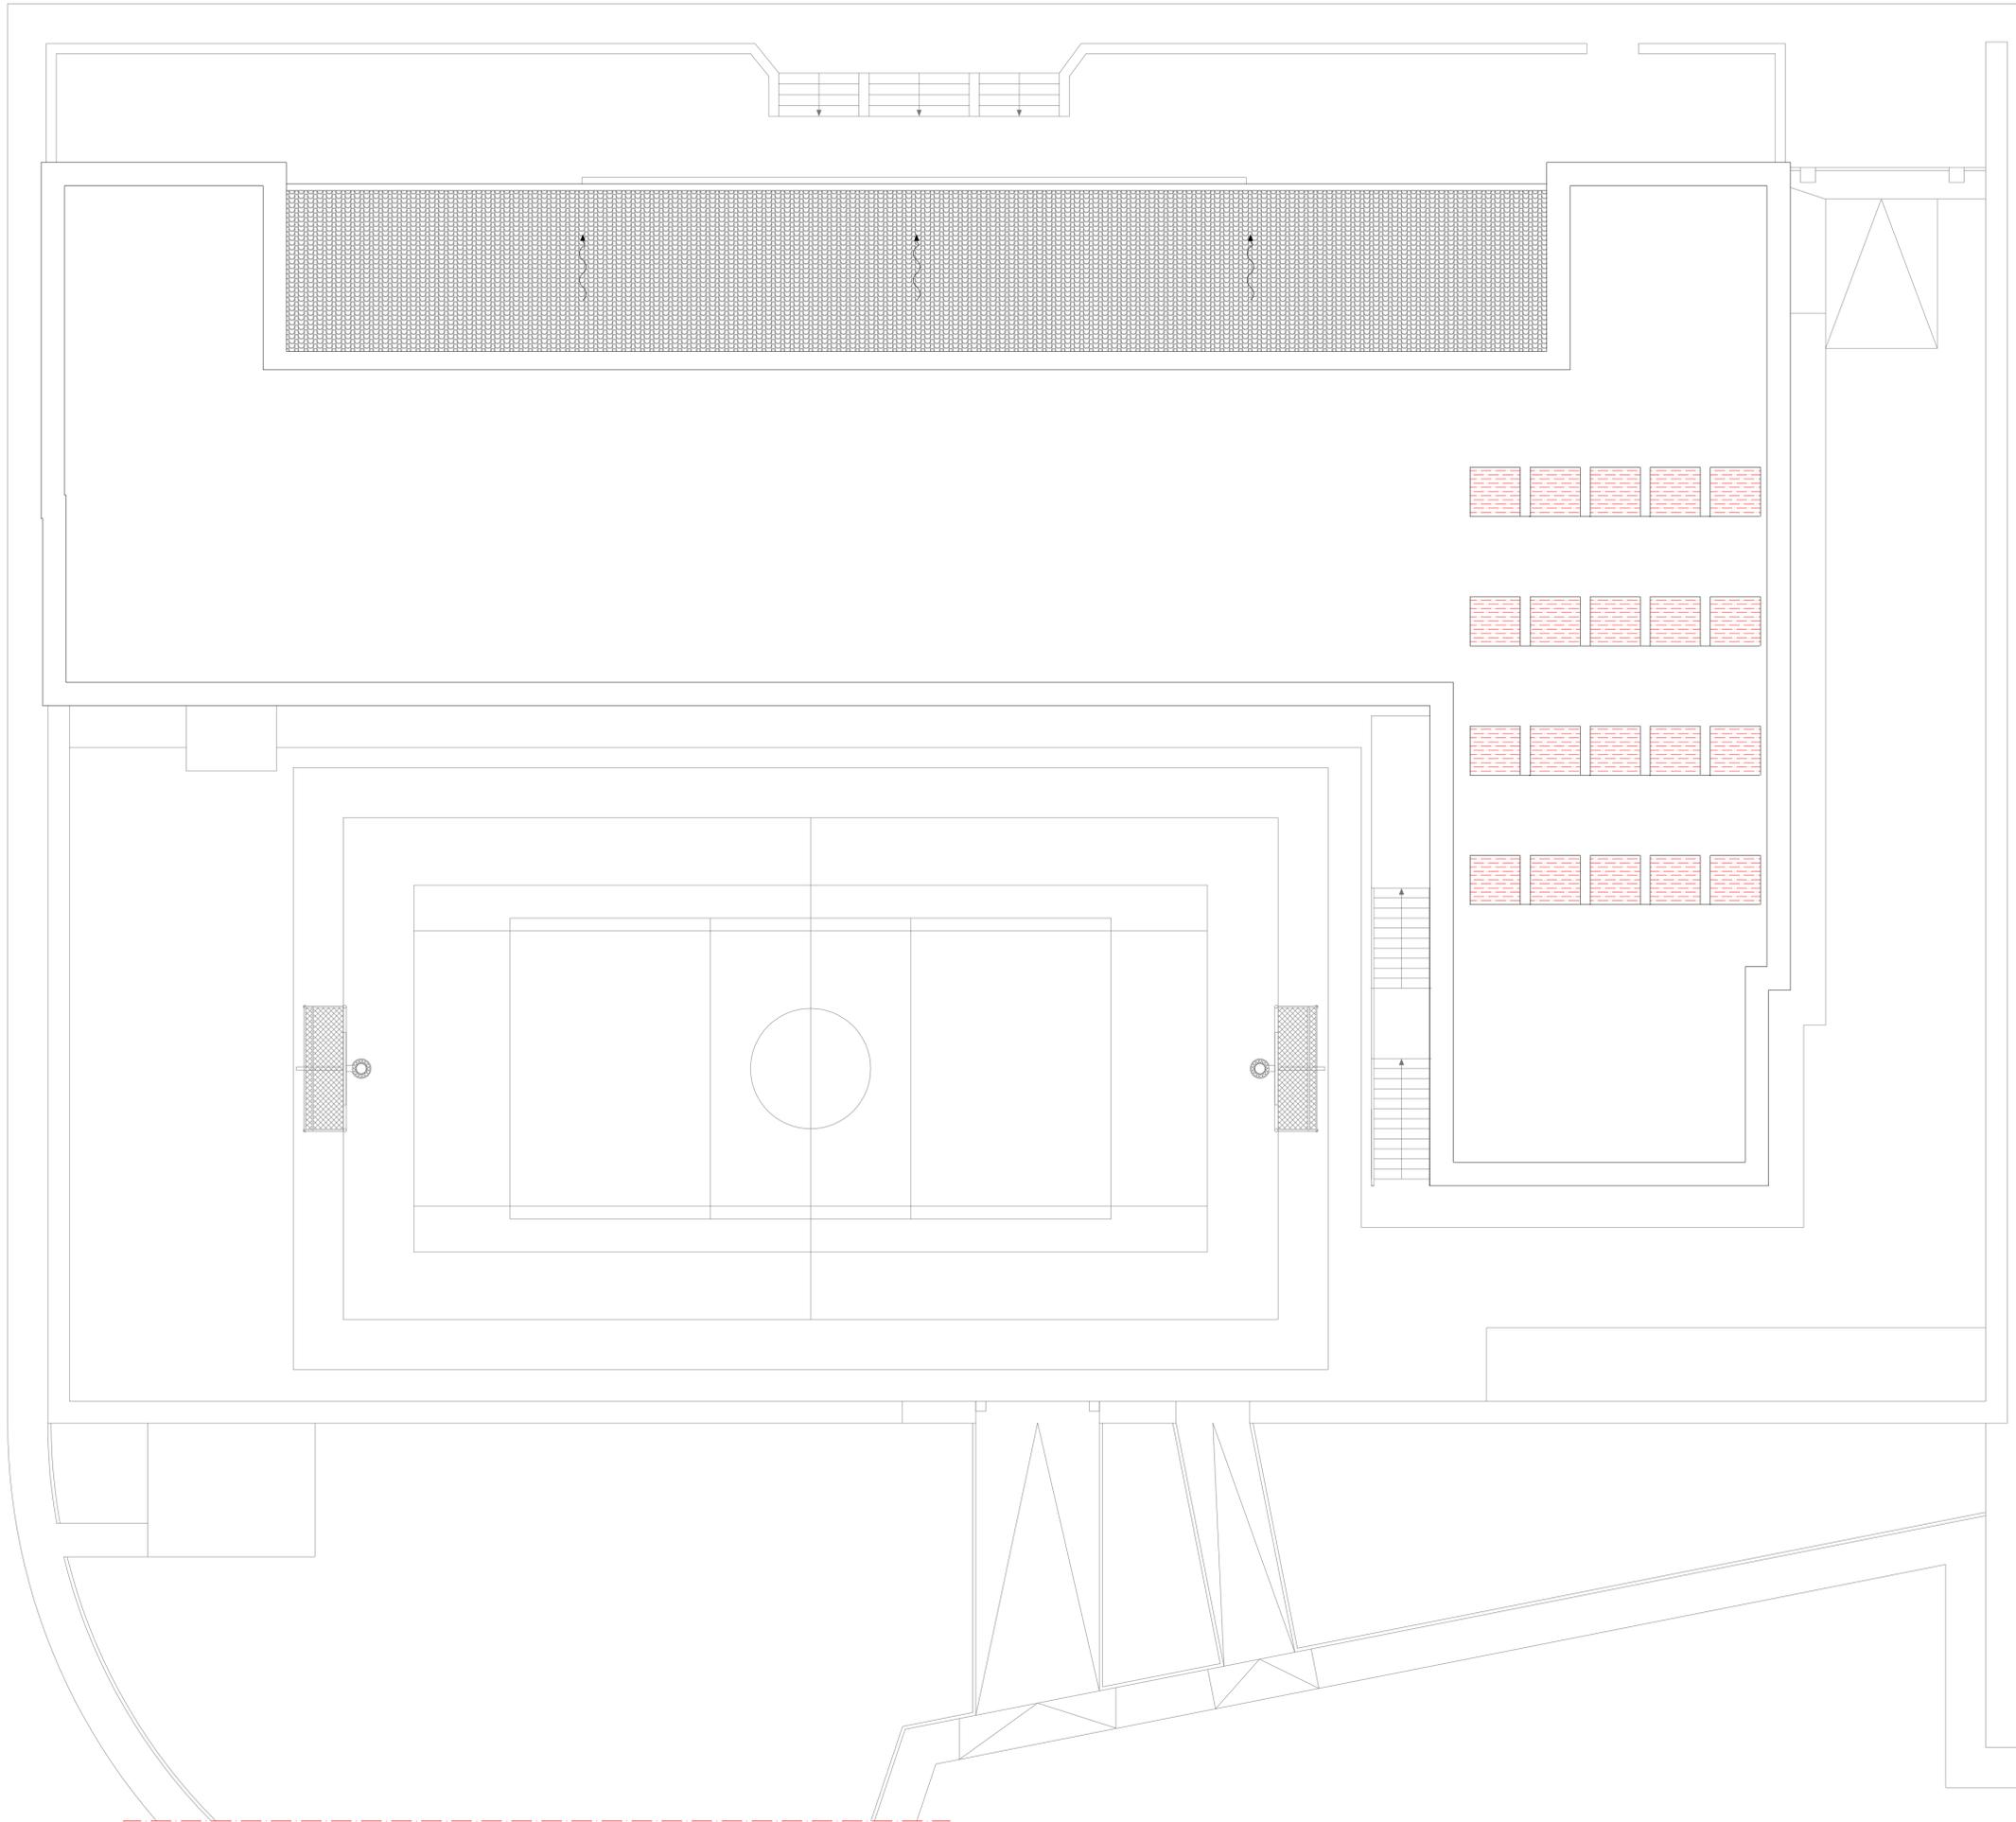

**Co.Ge.Vi. srl - Società di servizi di Ingegneria Integrata**

sede legale: Catania Via del Rotolo n.46 cap 95126 tel-fax: 095.7128820 CCIAA REA 261764  
capitale sociale € 100.000,00 i.v. P.IVA: 03911710873 e-mail: cogevisrl@interfree.it pec: cogevisrl@gigapec.it