



**P.C.03 ABACO INFISSI**

Data: Maggio 2019  
 Revisione: 02  
 Aggiornamento:

**Progettazione:**  
 Co.Ge.Vi. srl  
 Servizi di ingegneria integrata

**Il Legale rappresentante:**  
 Dott.ssa Valeria M. Virzi  
 Ord. Ing. Ct n. 6939 sez. A

**Il Direttore tecnico:**  
 Dott. Ing. Elisa M.G. Palamara  
 Ord. Ing. Ct n. 5945 sez. A

**Team**  
 Dott. Ing. Giuseppe Lanza  
 Ord. Ing. Ct n. 6939 sez. A


**Dott. Ing. Achille Orlando**  
 Ord. Ing. Pa n. 3848 sez. A

**Il RUP:**  
 Geom. Nunzio Ezio Cardaci


**Il Sindaco:**  
 Prof. Giovanni Allegra

Visti e Approvazioni:


1:20

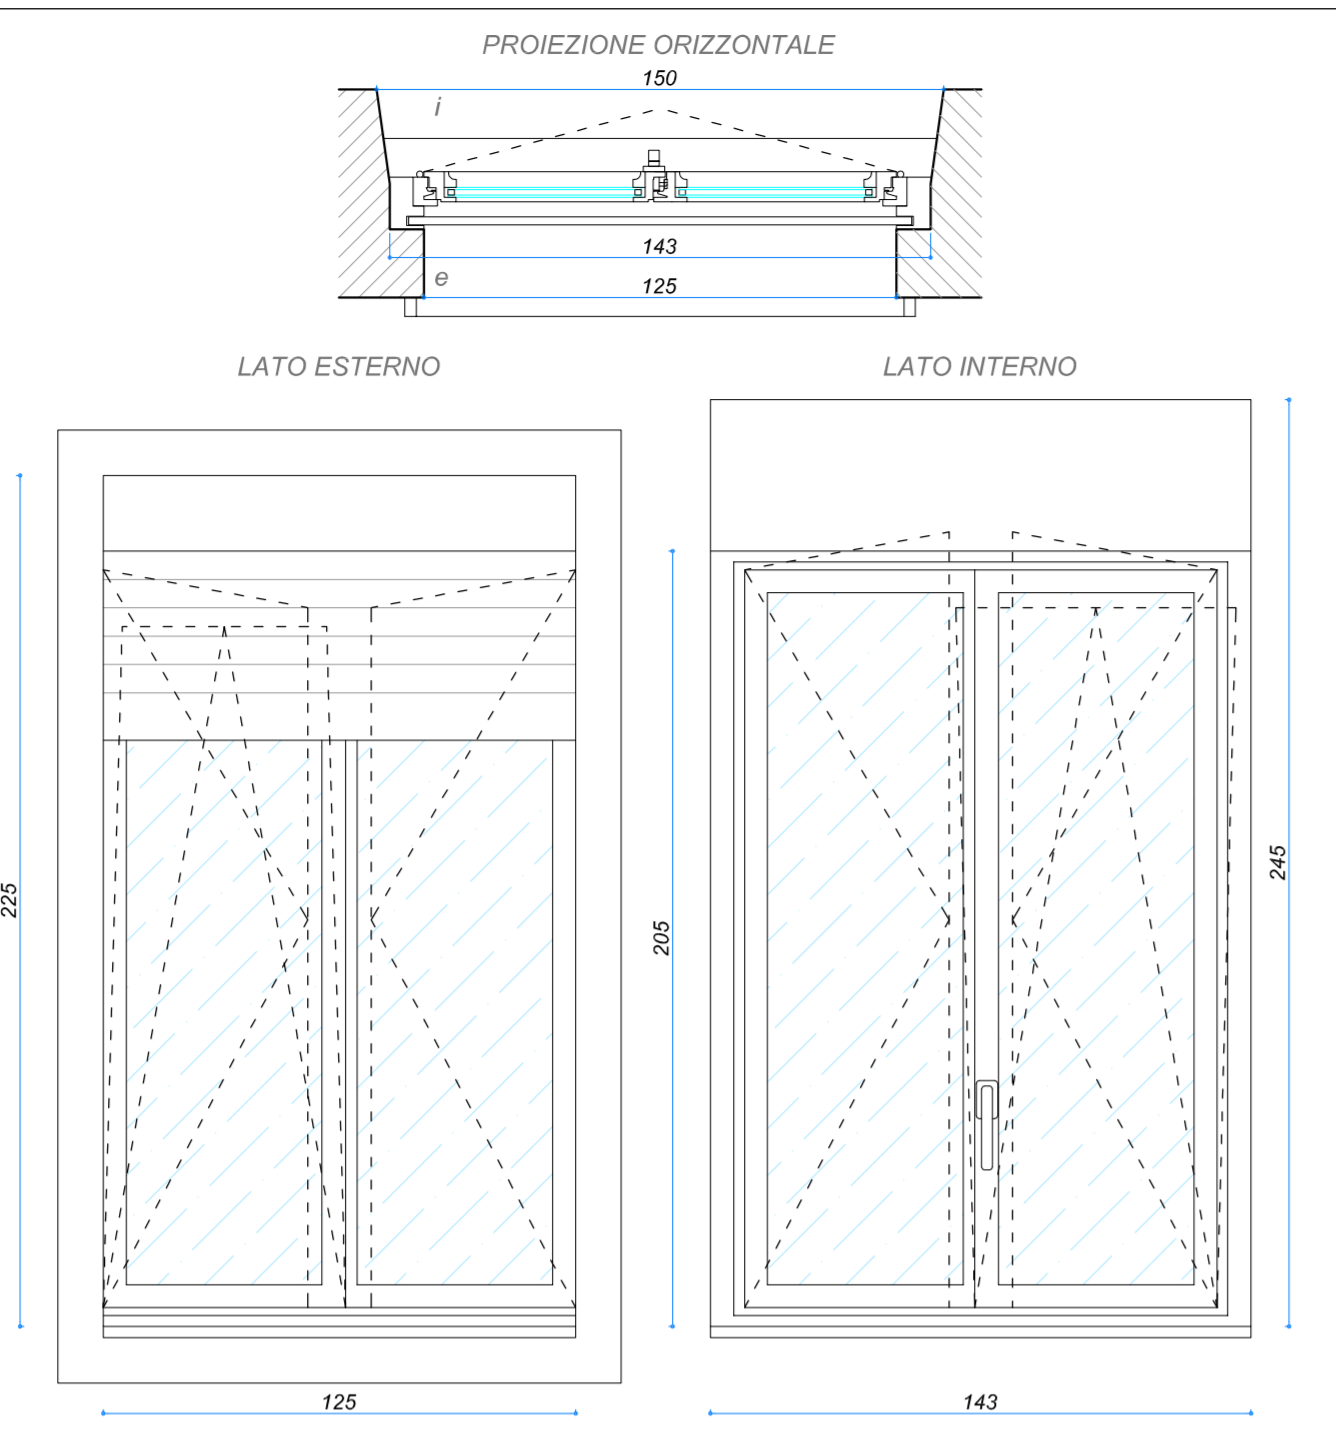


FINESTRA TIPO 1 (143x205 cm)

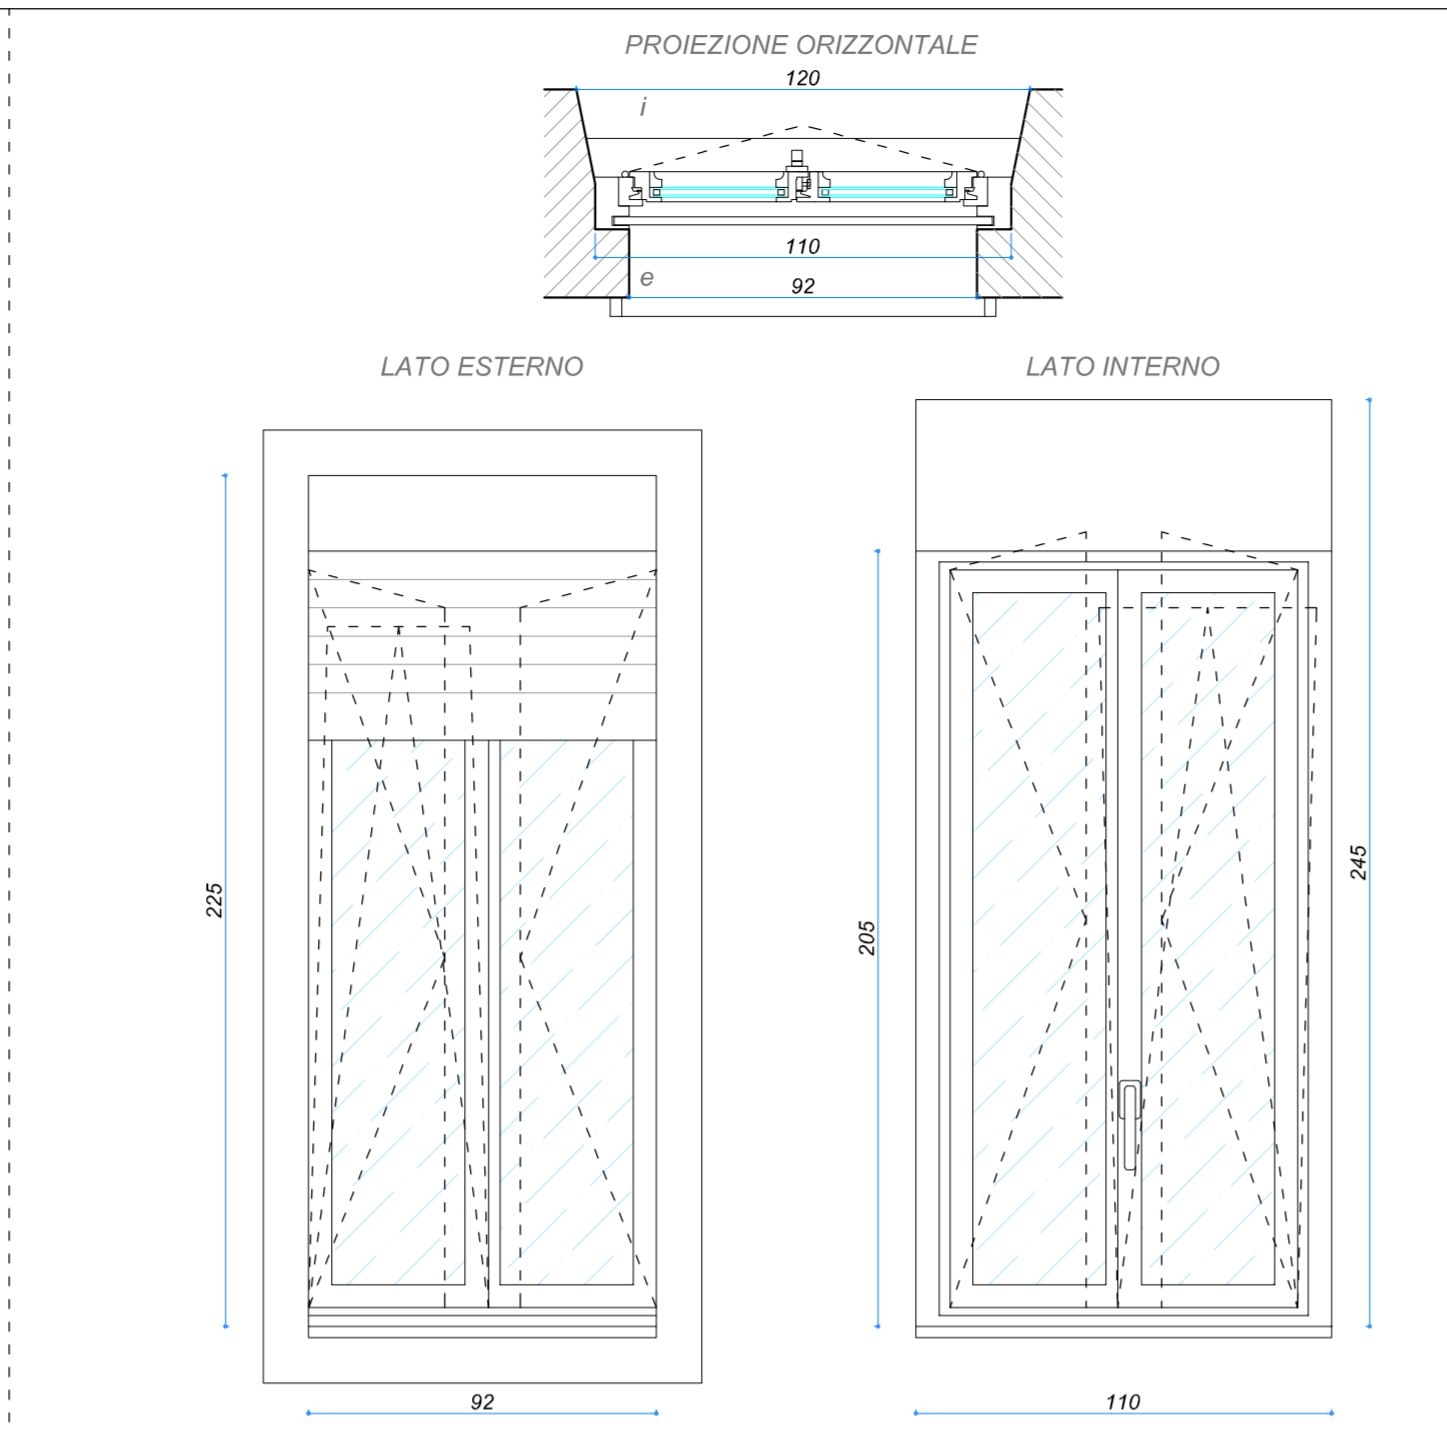


FINESTRA TIPO 2 (110x205 cm)

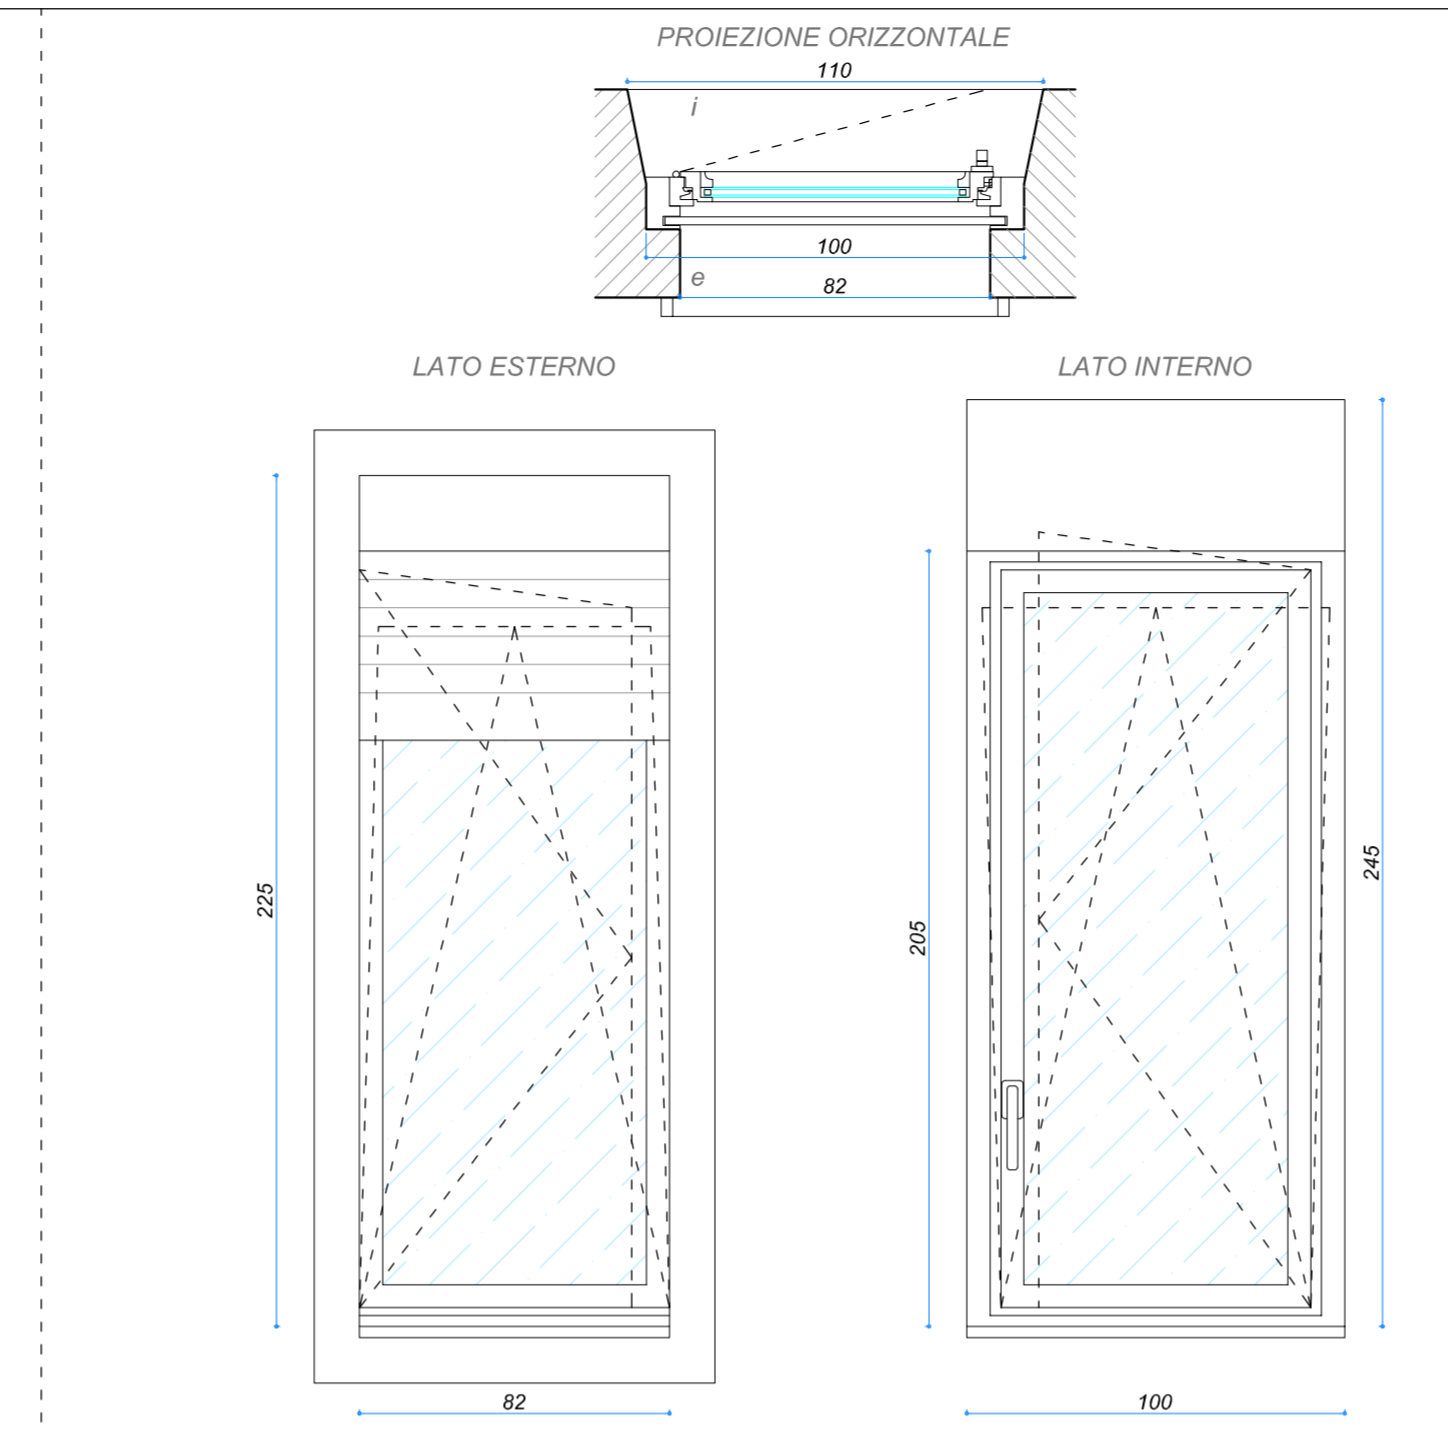


FINESTRA TIPO 3 (100x205 cm)

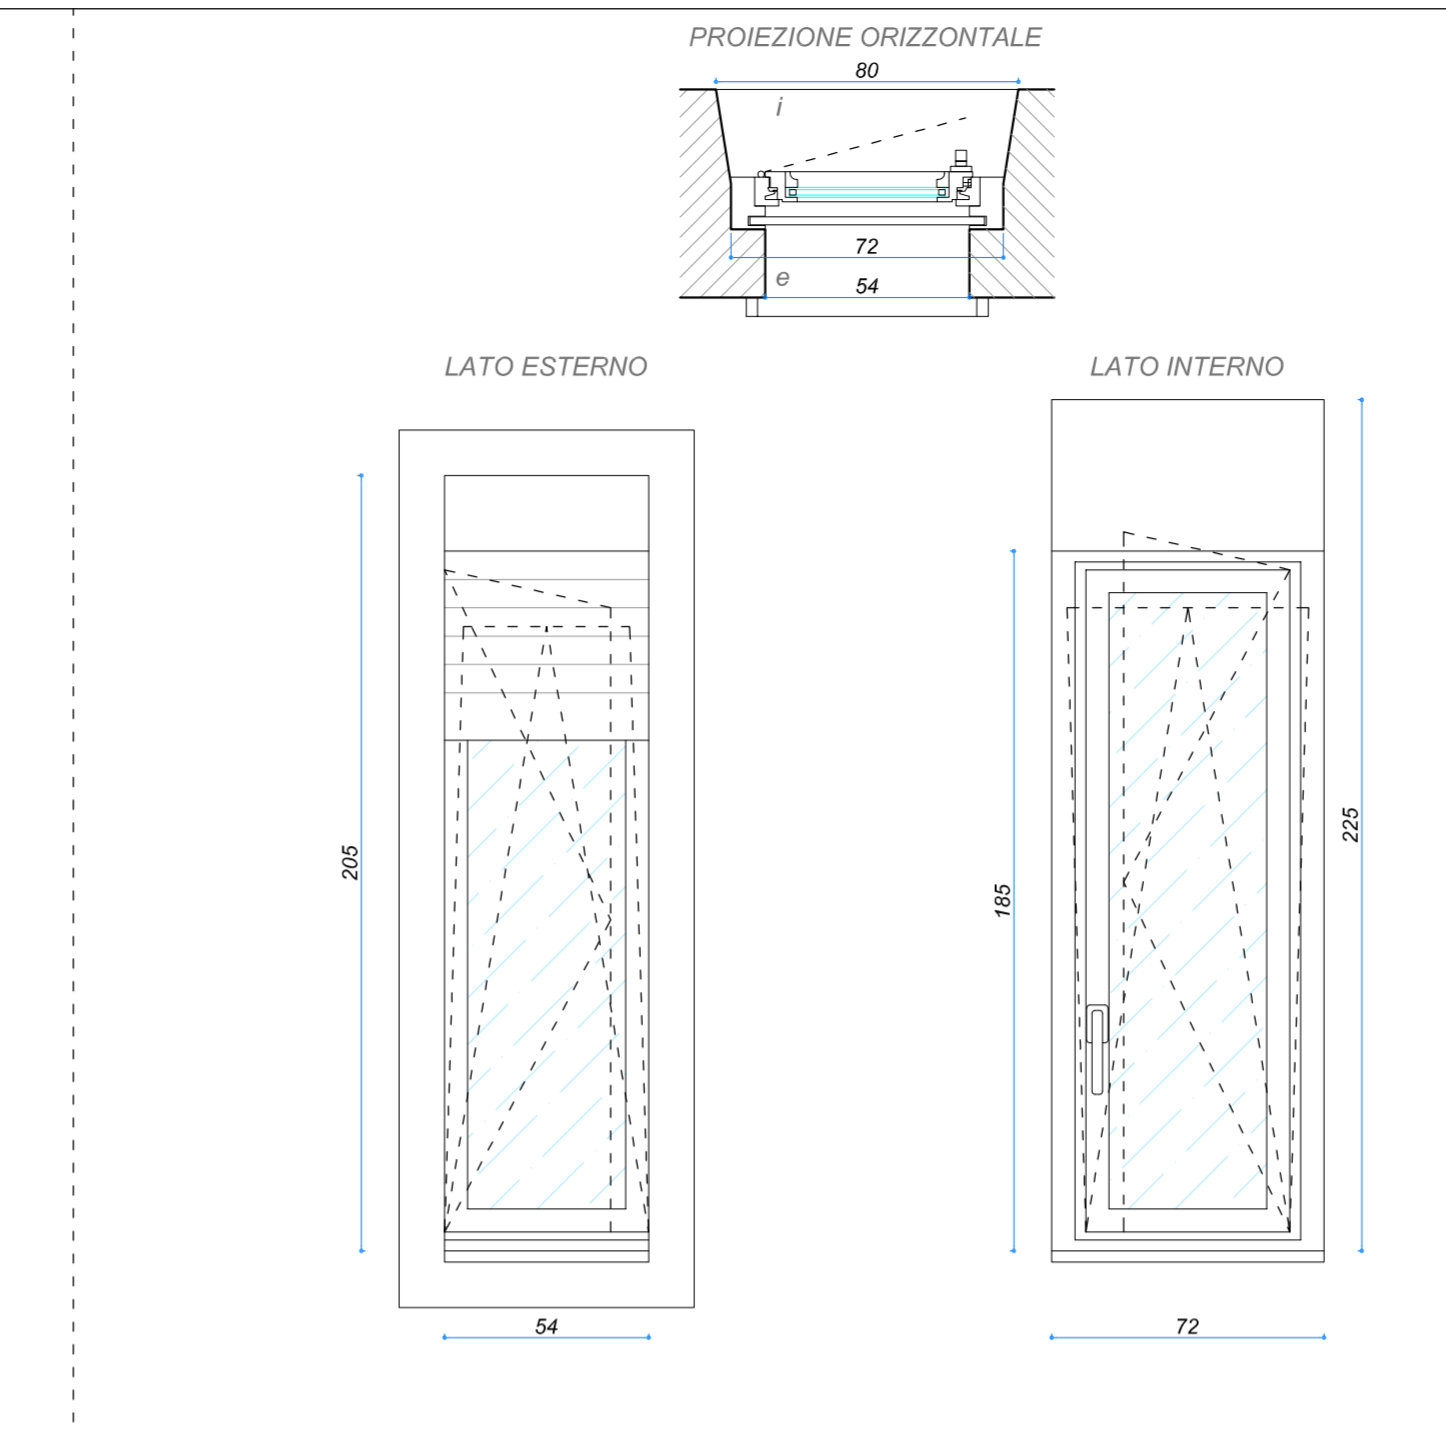


FINESTRA TIPO 4 (72x185 cm)

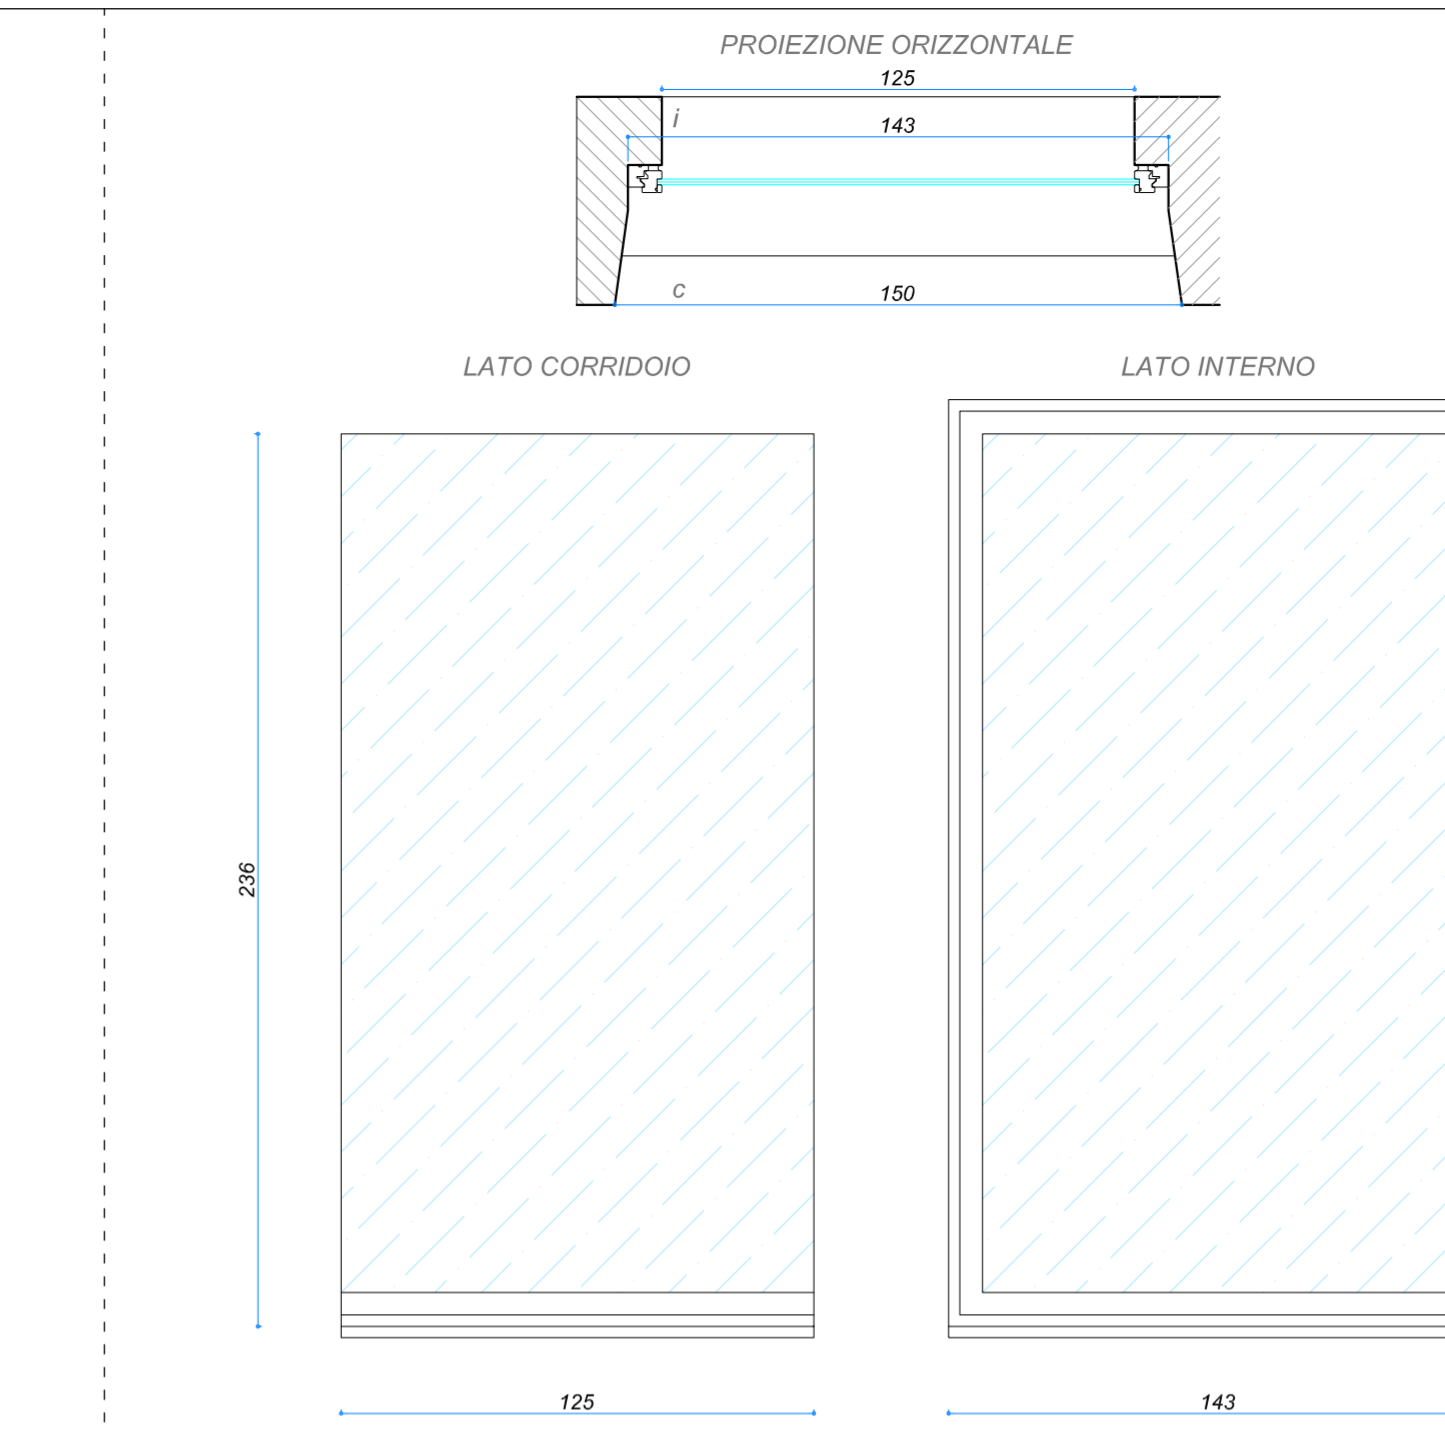


FINESTRA TIPO 5 (143x245 cm)

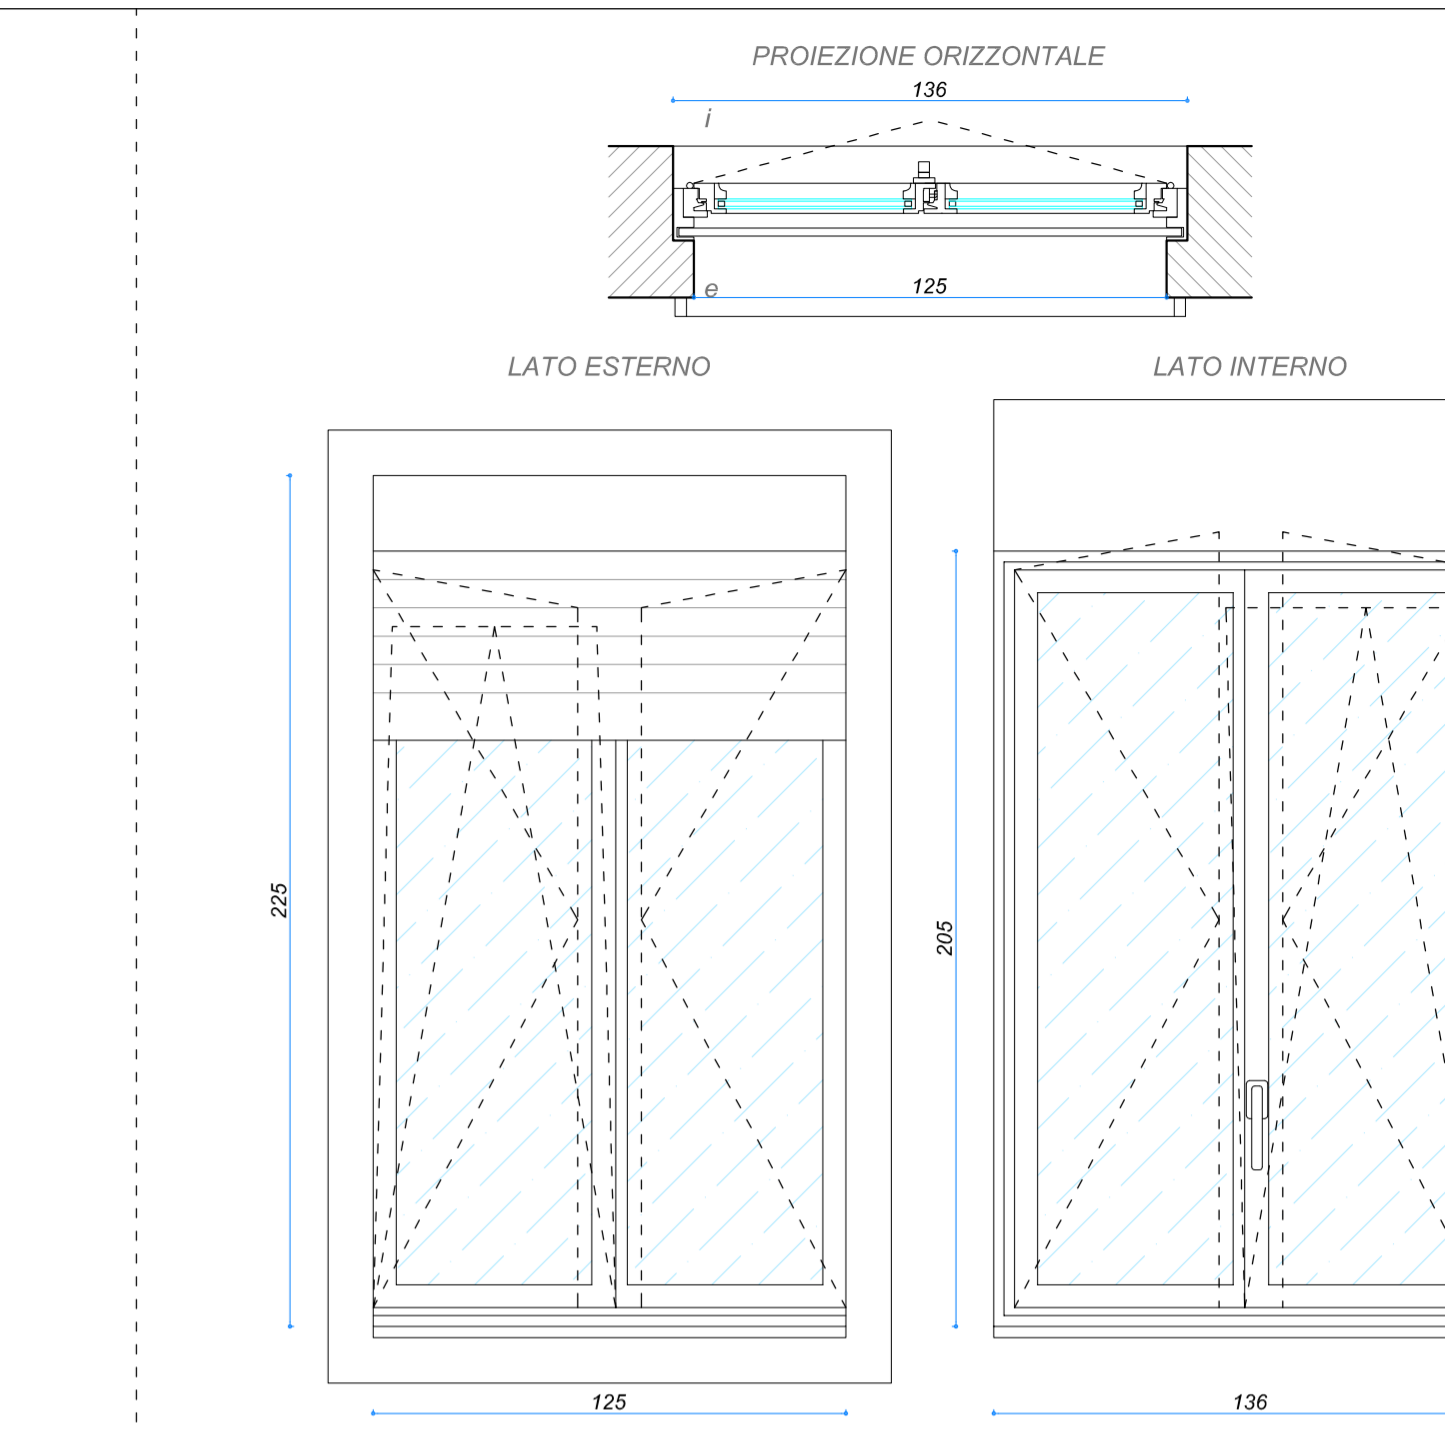


FINESTRA TIPO 6 (136x205 cm)

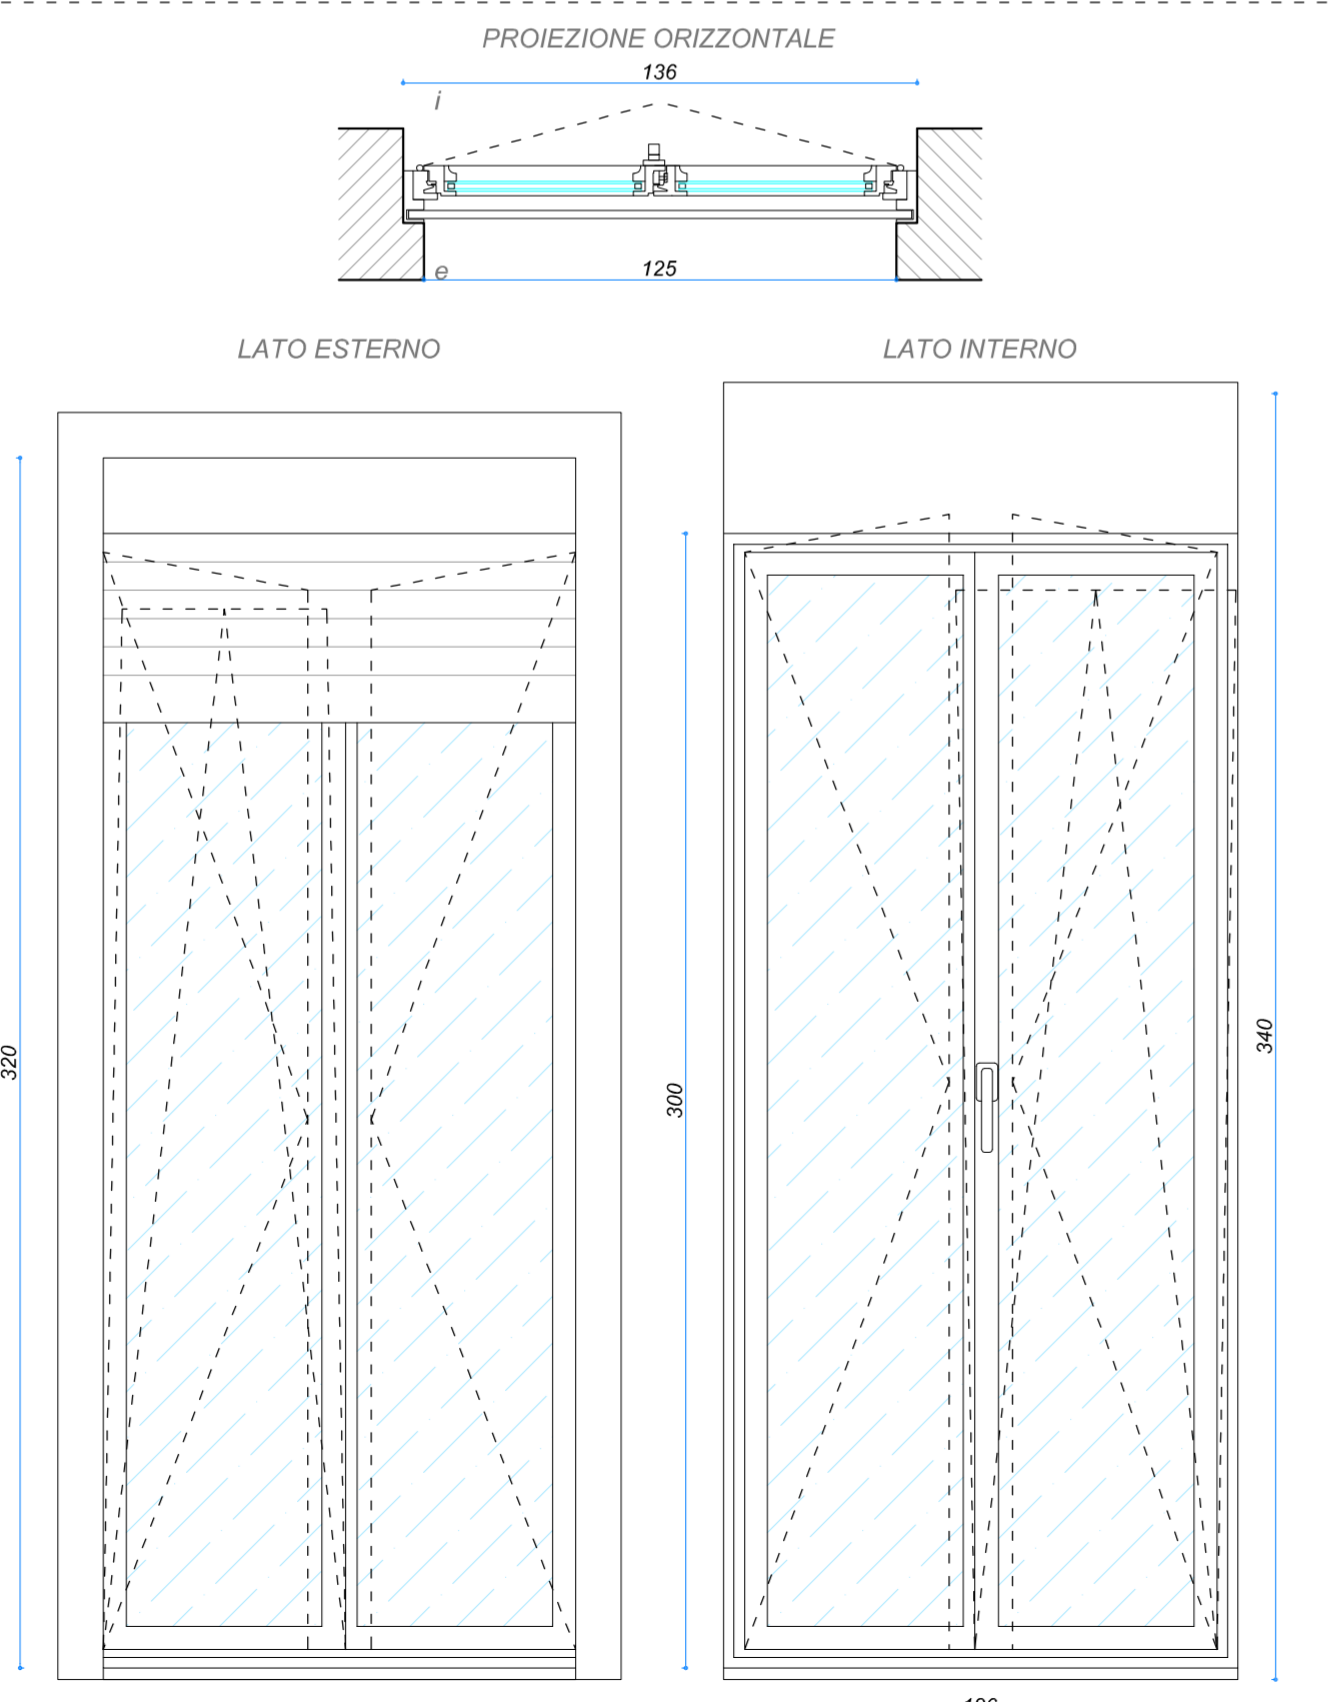


FINESTRA TIPO 7 (136x300 cm)

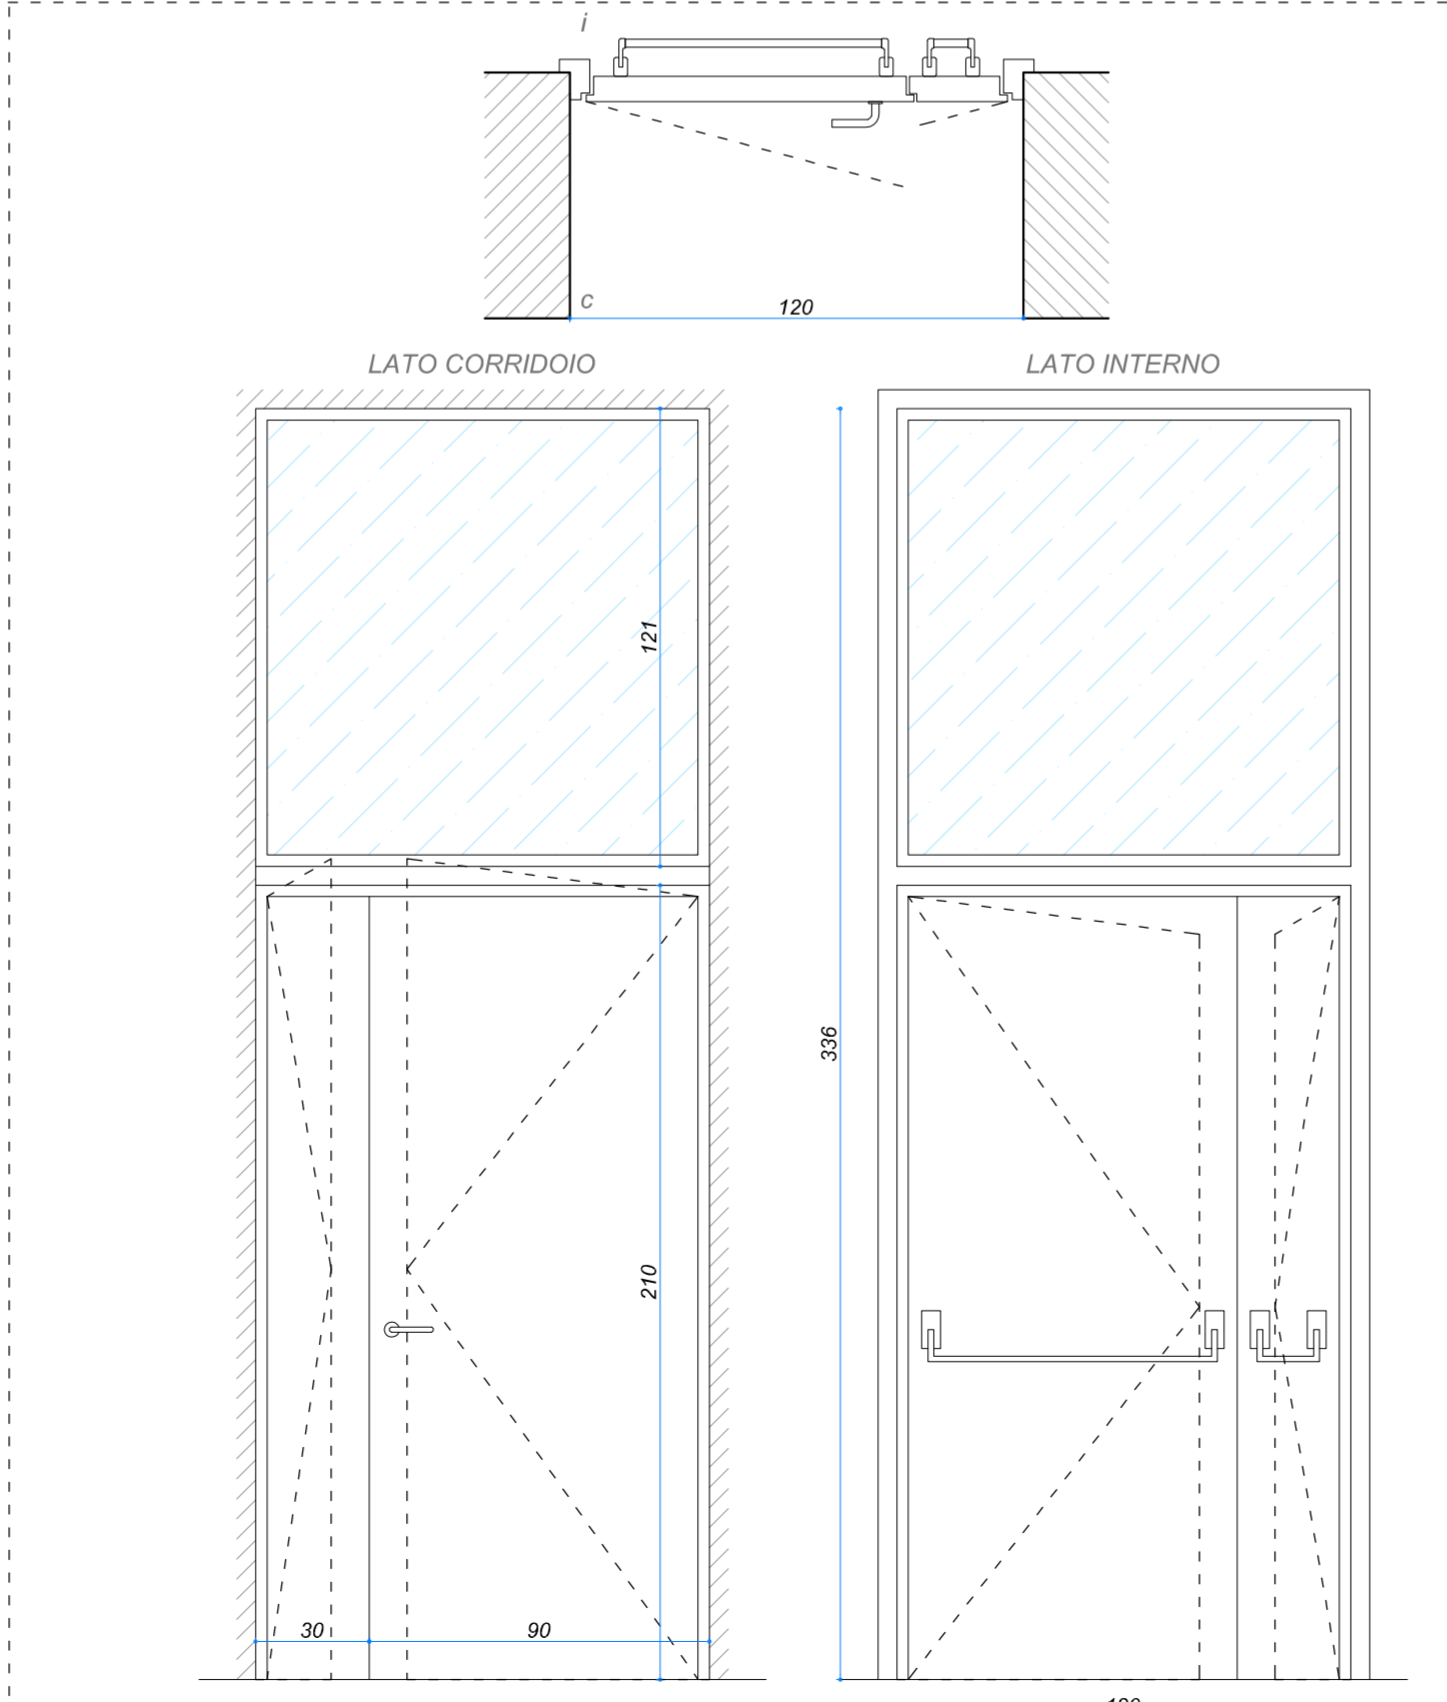


PORTA TIPO 1 (120x336 cm)

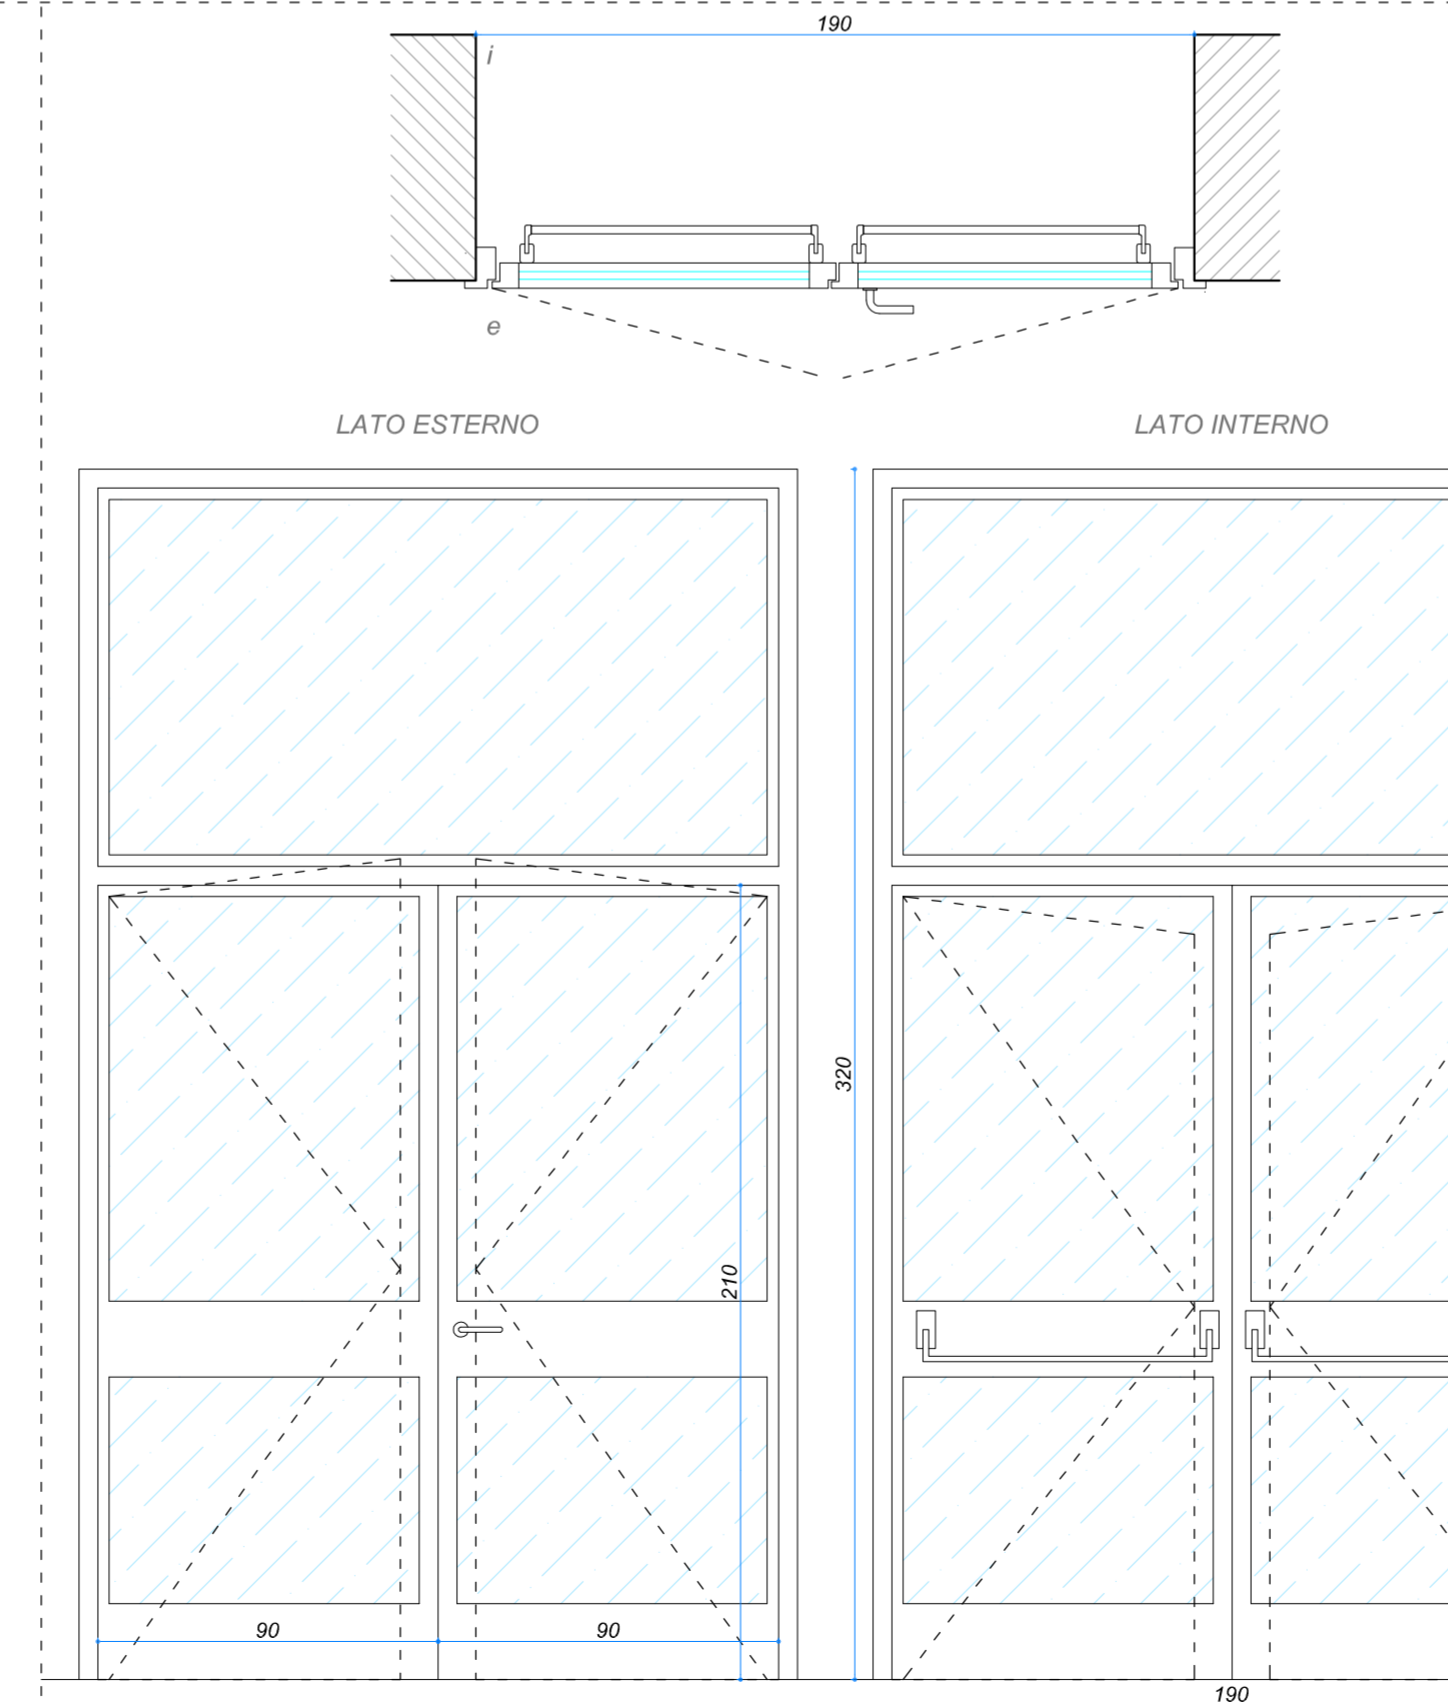


PORTA TIPO 2 (190x320 cm)

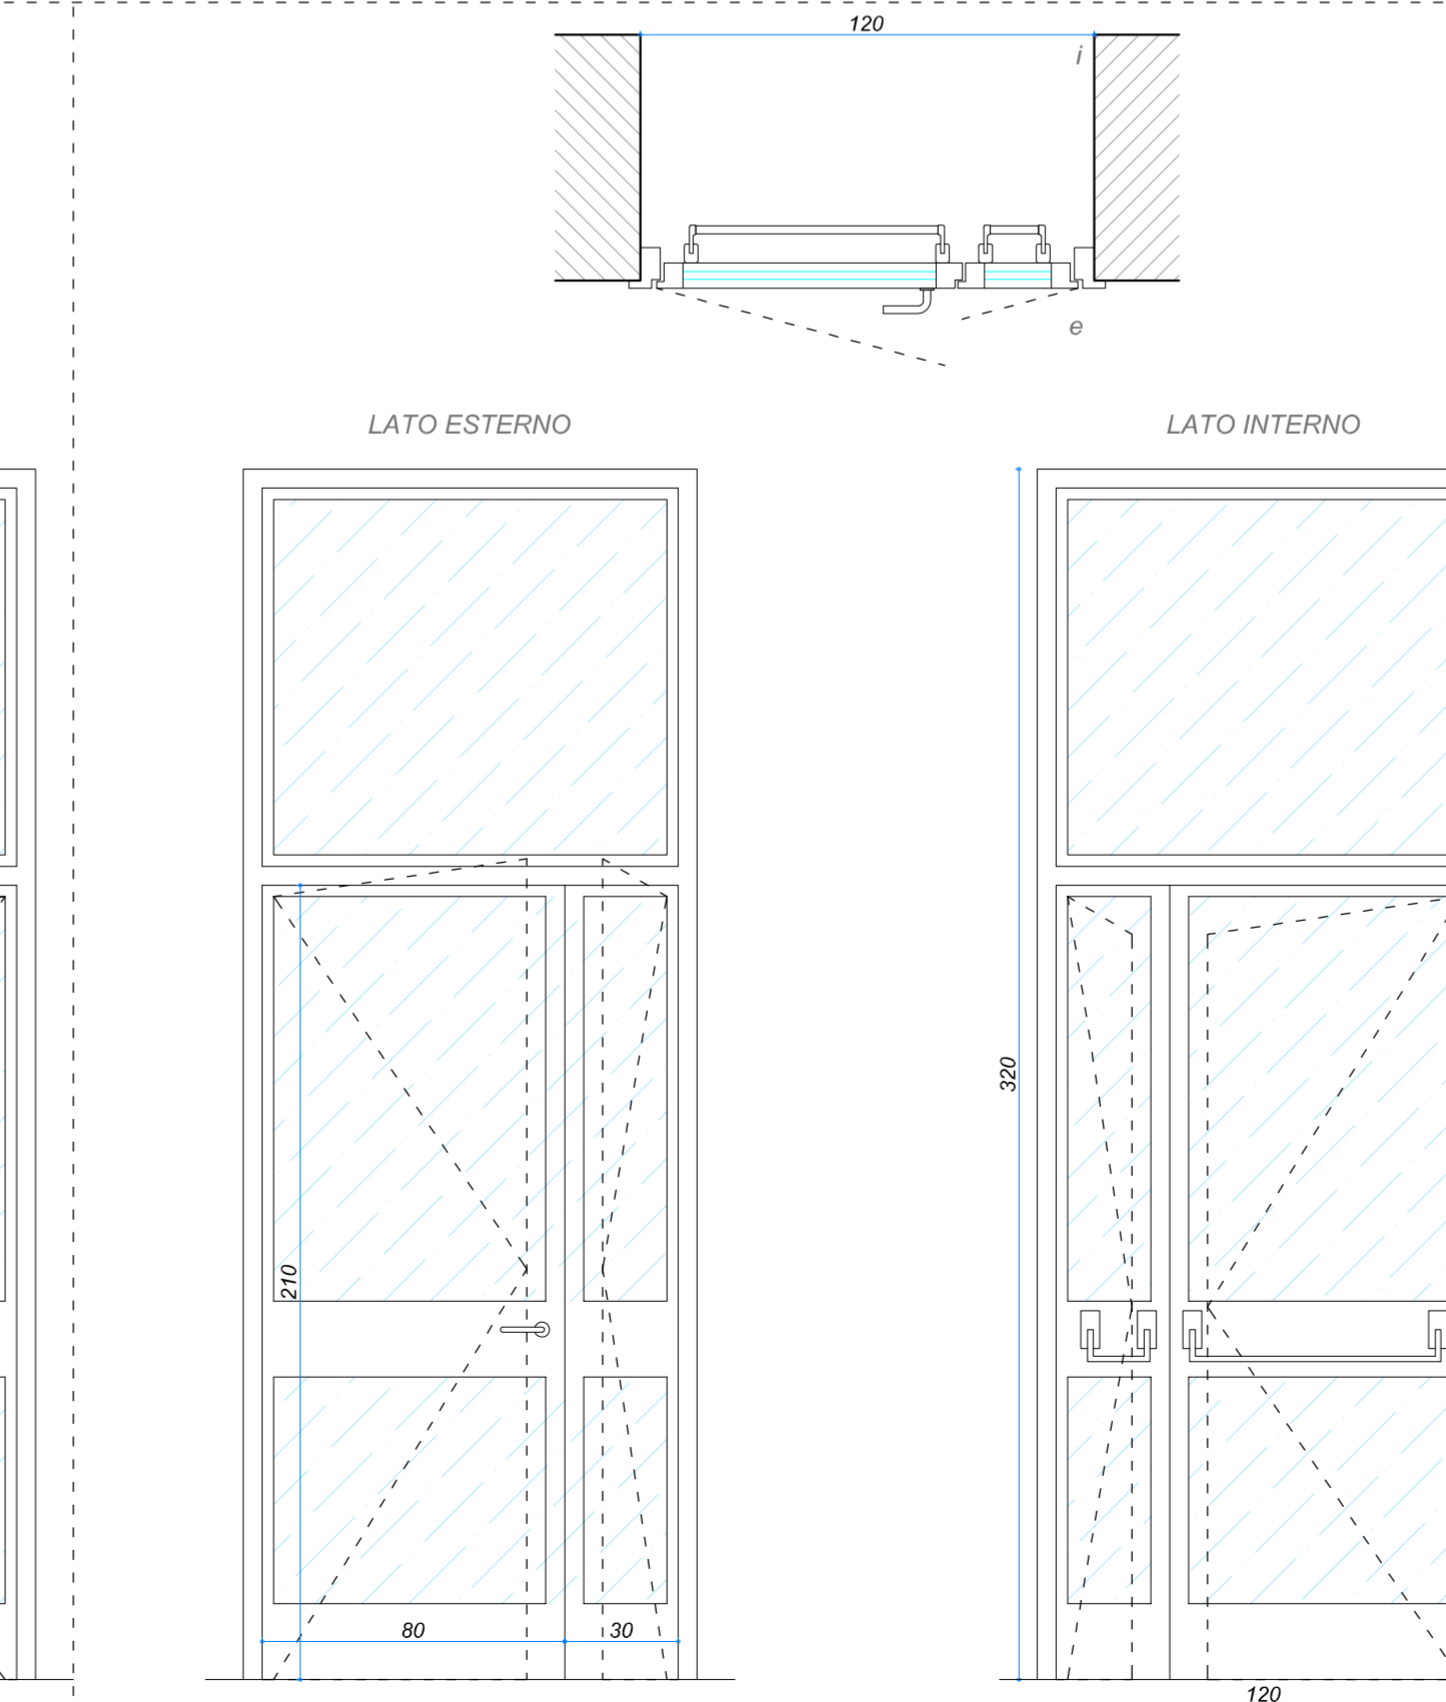

PORTA TIPO 3 (120x320 cm)

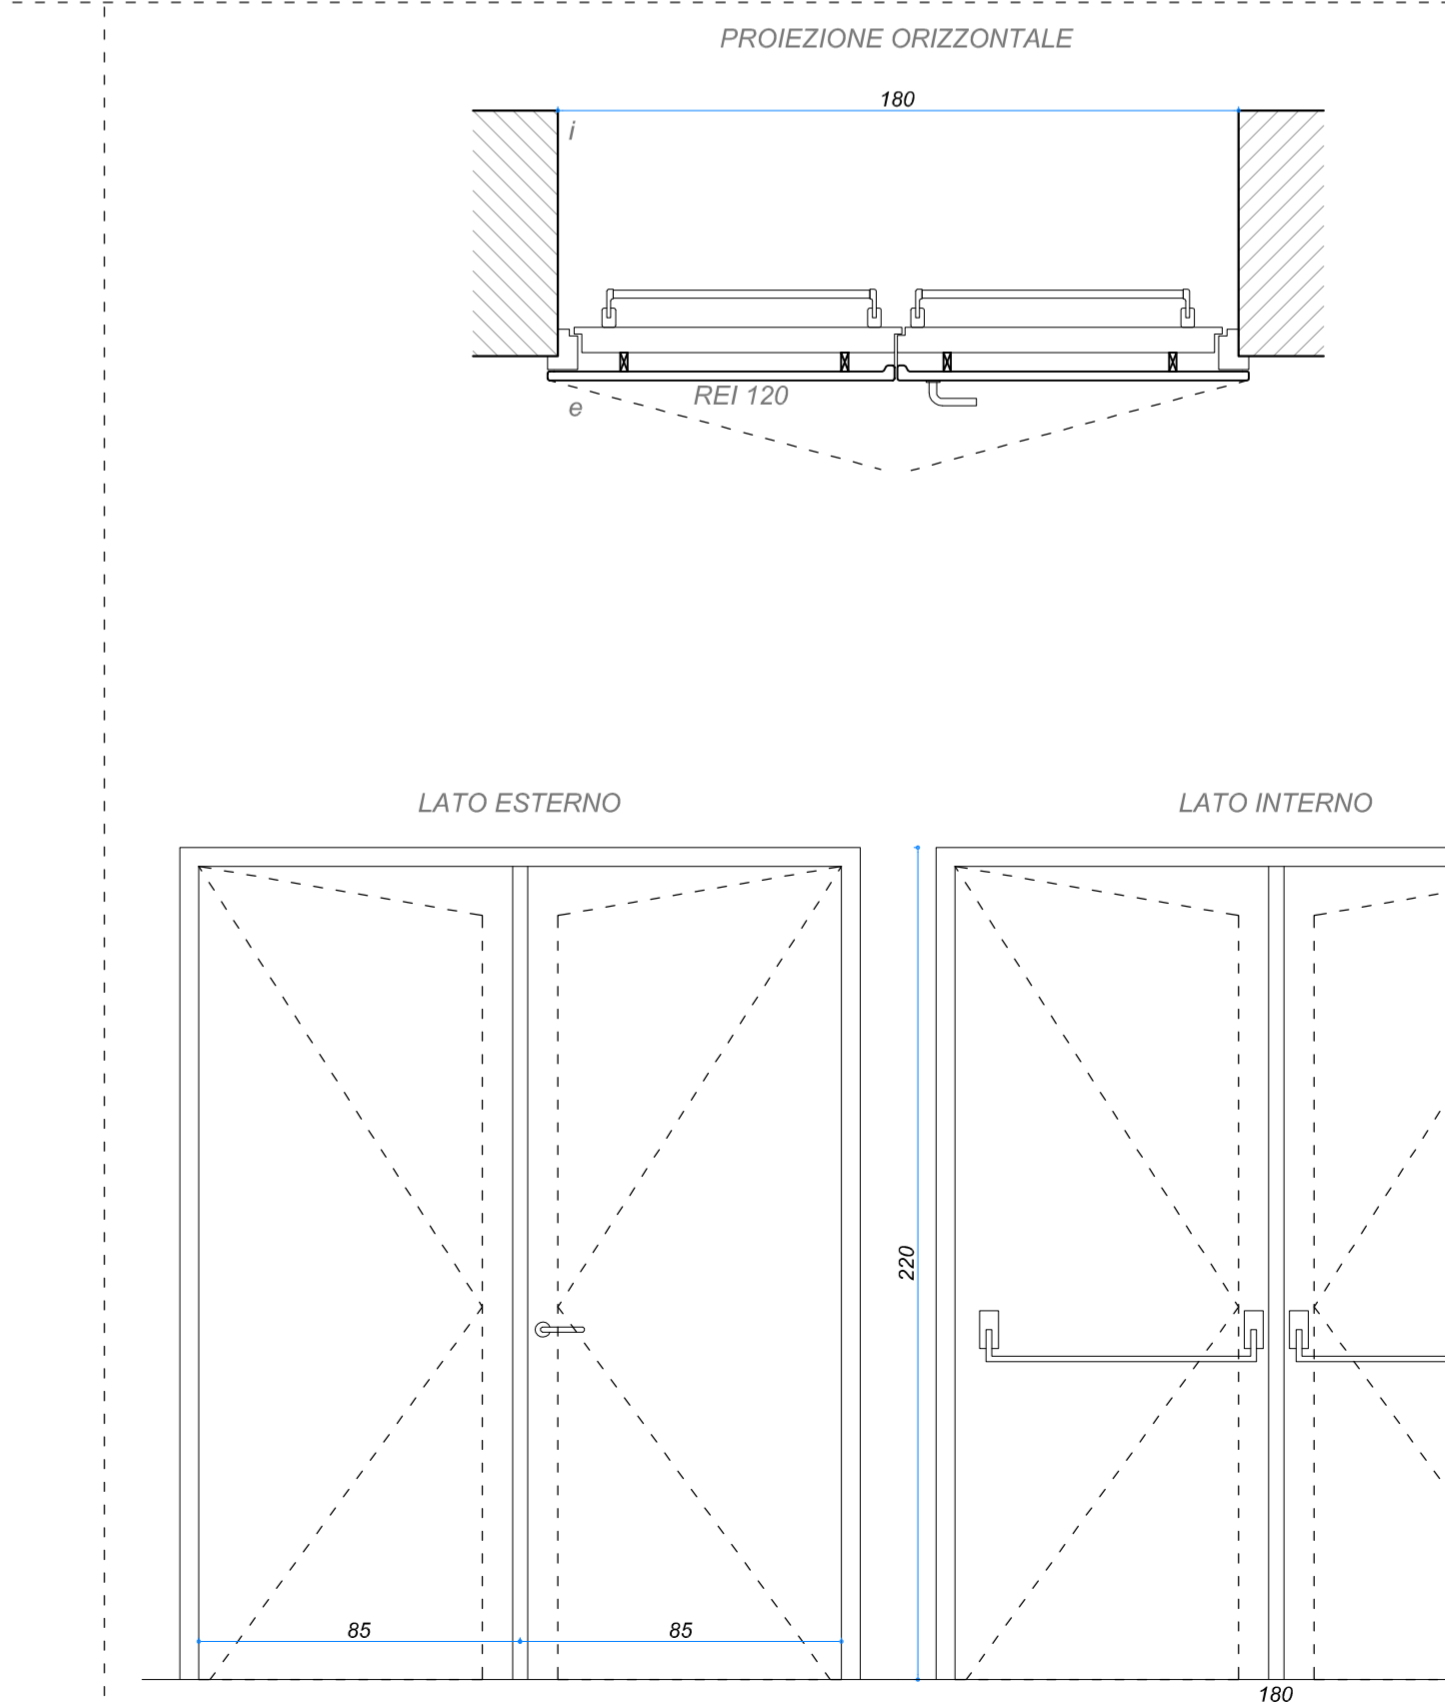

PORTA TIPO 4 (180x210 cm)

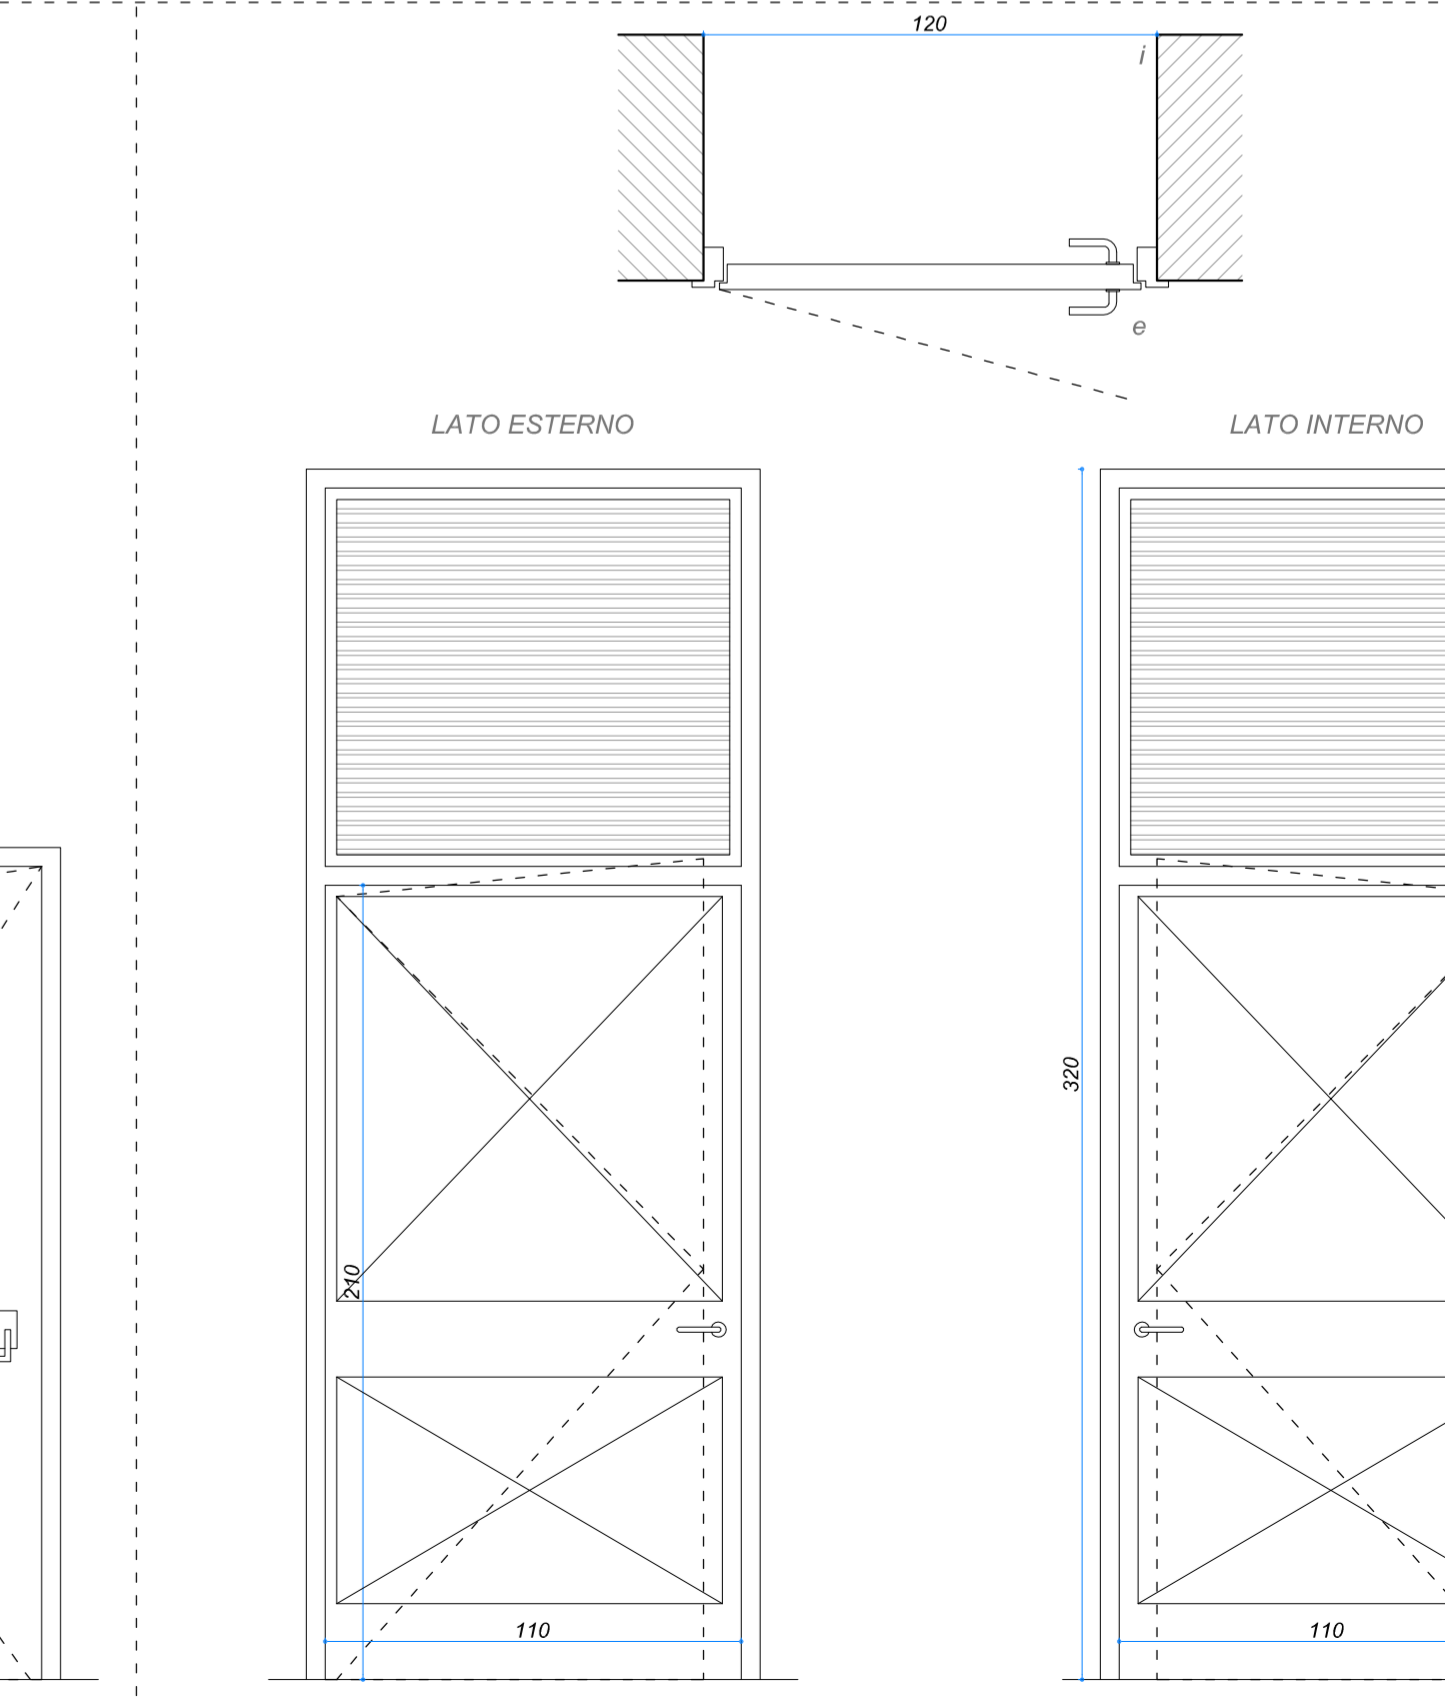

PORTA TIPO 5 (120x320 cm)