
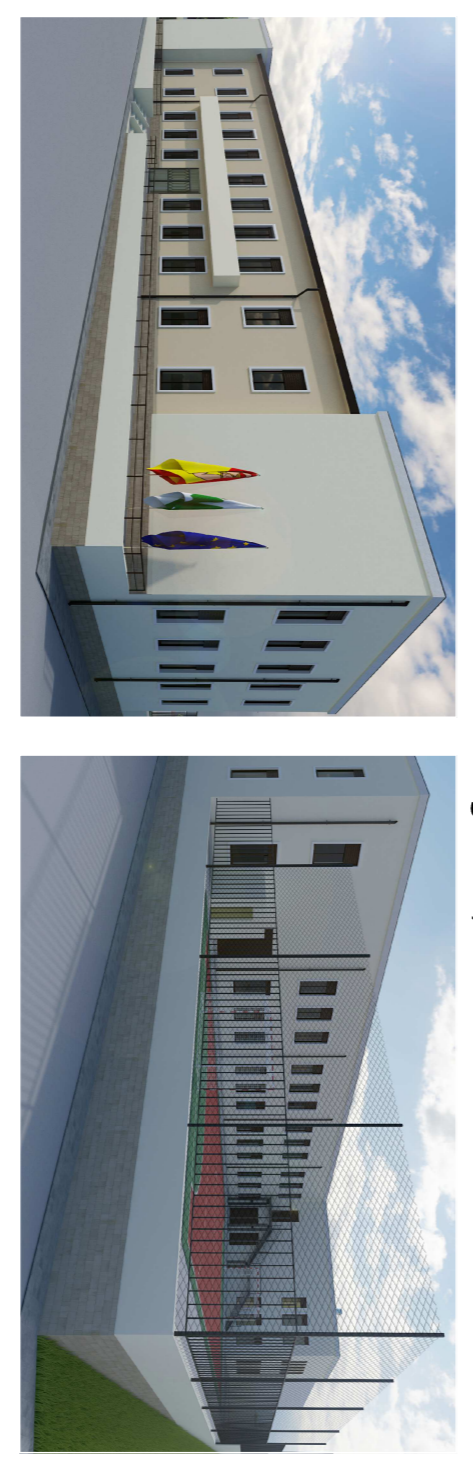


	SUPERFICI VERTICALI
	PONTEGGIO CON SISTEMA A TELAI CON SCHEMATURA
	PONTEGGIO CON SISTEMA TUBO-GUINTO CON SCHEMATURA
	FRABATTELLI
	REINIZIONE: - re-inizone in rete elettrosaldata zincata - re-inizone in rete estrusa di polietilene - nastri segnalibro - schermatura
	LAMPREGGIANTE DA CANTIERE A LED
	LINEA VITA TEMPORANEA
	SEGNALETICA DI SICUREZZA
	CARTELLONE DEI LAVORI
	LOCALE SPOGLIATOIO
	BAGNO CHIMICO
	STOCKAGGIO MATERIALI
	INGRESSOSUSCITA MEZZI
	INGRESSOSUSCITA PERSONALE

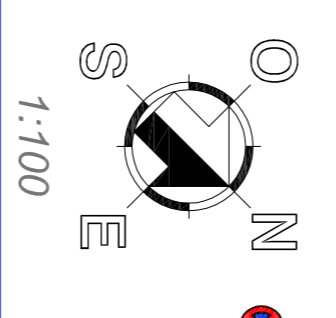

S.04 LAYOUT DI CANTIERE

Data:	Revisione:	Aggiornamento:
Maggio 2019	02	

Progettazione:
Co.Ge. Vi. srl
Servizi di Ingegneria Integrata

Il Legale rappresentante:
Dott. Ingeg. Elisa M.G. Palmara
Via Ingeg. G. N. 1999, 90131 Catania

Il Direttore tecnico:
Dott. Ingeg. Valeria M. Virzi
Via Ingeg. G. N. 1999, 90131 Catania

Team
Dott. Ingeg. Giuseppe Lanza
Via Ingeg. G. N. 1999, 90131 Catania

Dott. Ingeg. Achille Orlando
Via Ingeg. G. N. 1999, 90131 Catania

Il RUP:
Geom. Nunzio Ezio Cardaci

Il Sindaco:
Prof. Giovanni Allegra

Visti e Approvazioni:

Co.Ge. Vi. srl - Società di servizi di Ingegneria Integrata
sede legale: Catania, Via del Rotolo n.46, cap 95126 tel/fax: 095.7128920 C.CIAA REA 261764
capitale sociale € 100.000,00 I.v. P.IVA: 03911710973 e-mail: cogevir@integre.it pec: cogevir@integre.it

