RECUPERO E RIUSO DELLE ACQUE METEORICHE
SCHEMA VERTICALE

A Elettropompa circuito acque potabili per lavabi /beverini

B Elettropompa circuito acque di riuso per wc/buttatoi previo trattamento di clorazione

C Elettropompa circuito acque di riuso per irrigazione

D Elettropompe circuito impianto antincendio

SERBATOI

1) Riserva idrica solo antincendio

2) Riserva idrica linea wc

3) Riserva idrica irrigazione (utilizzo solo estivo)

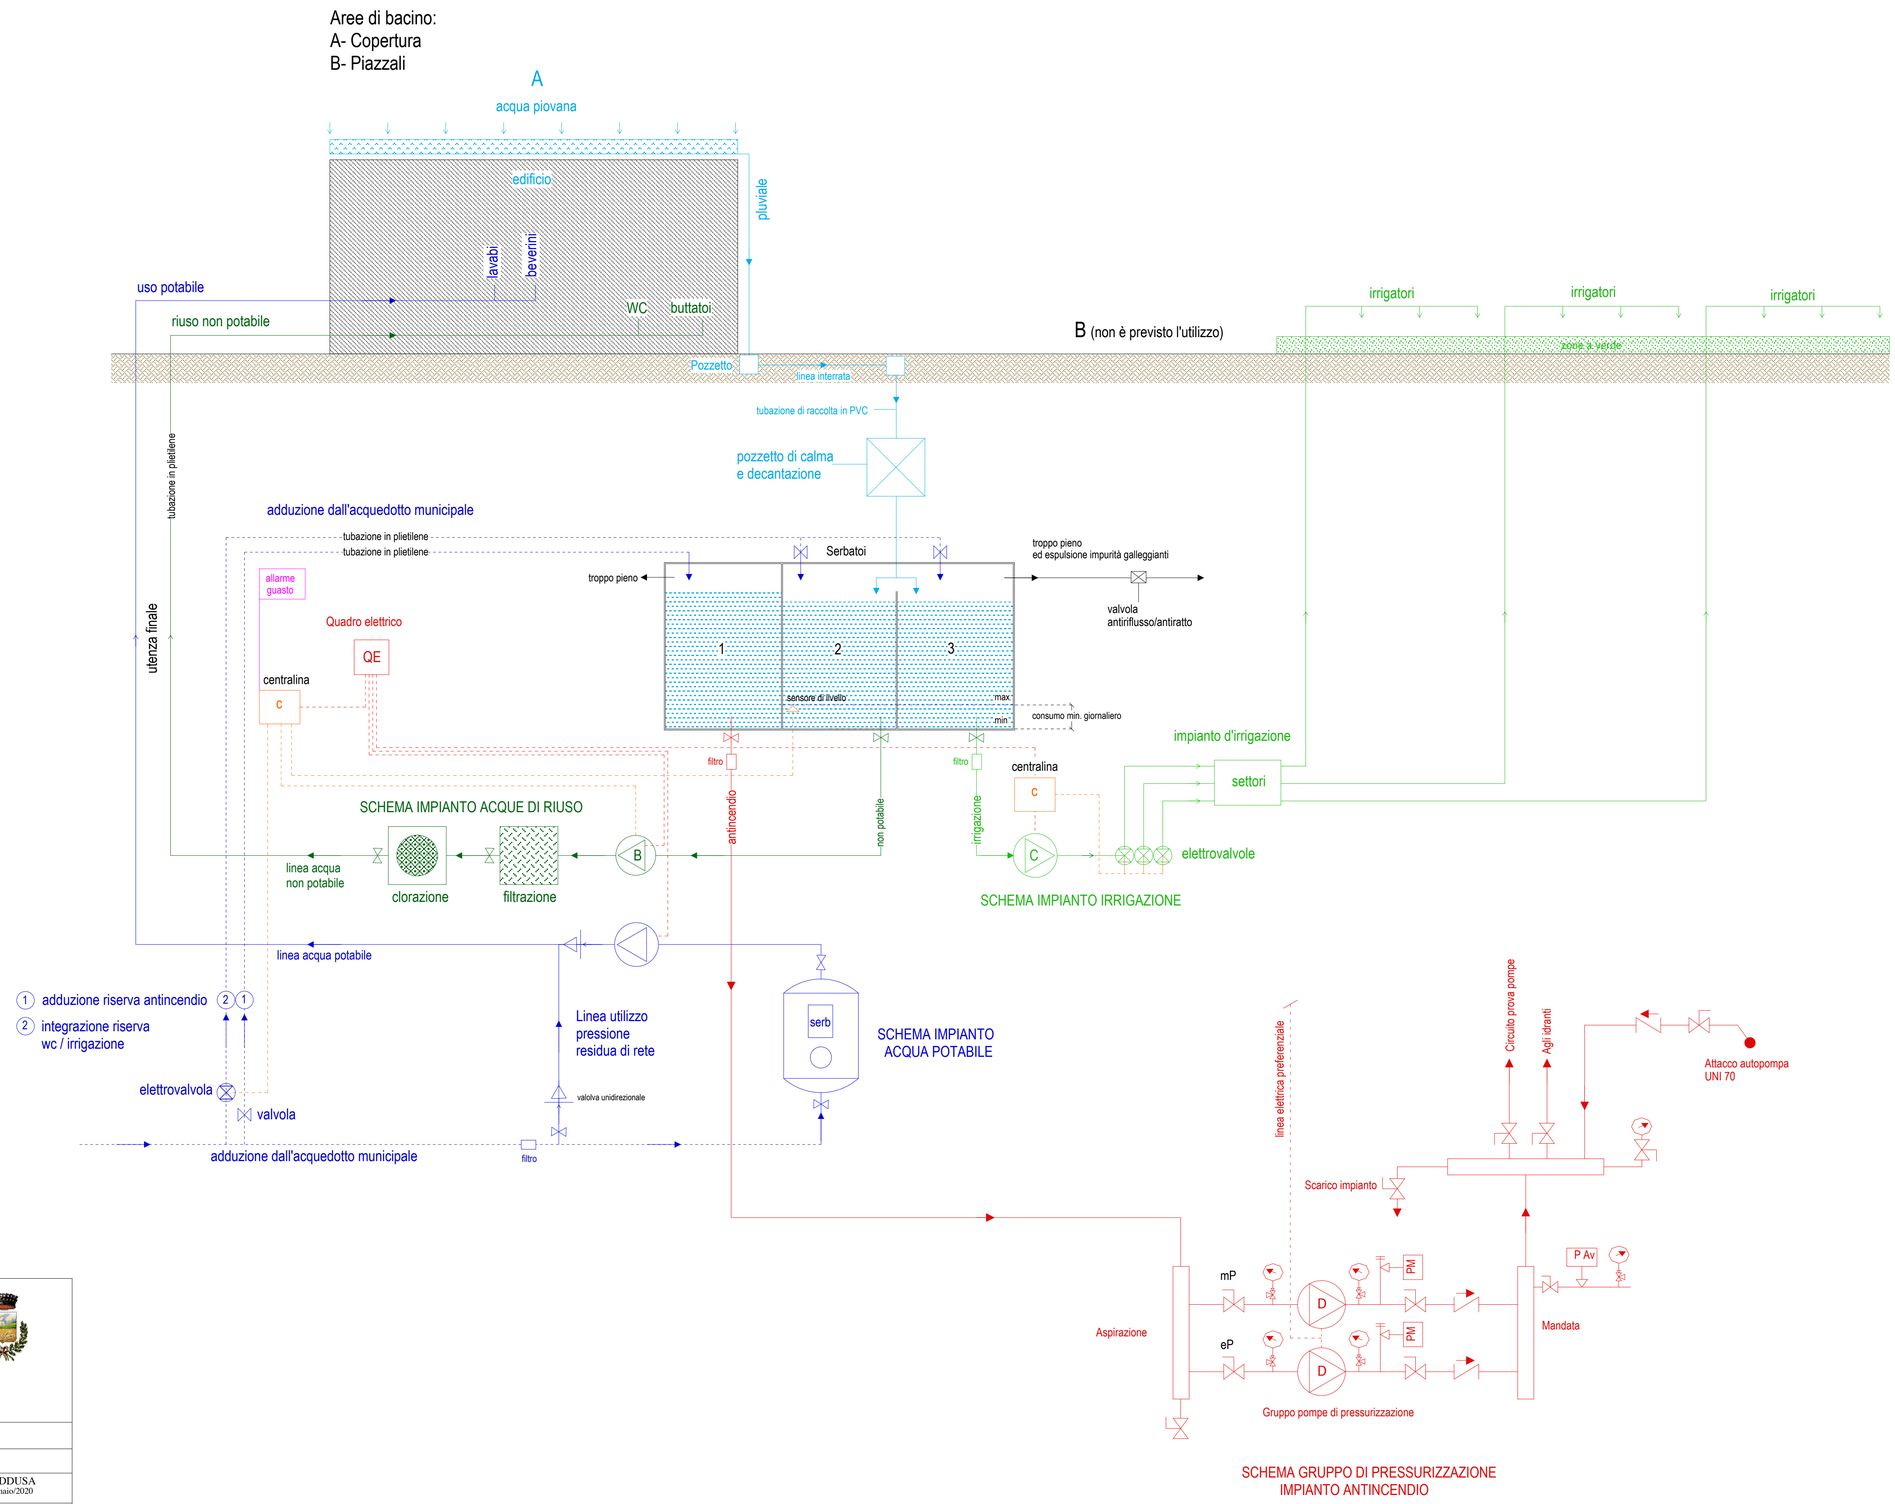

COMUNE DI RADDUSA

CITTA' METROPOLITANA DI CATANIA

Settore dei Servizi Tecnici

LAVORI DI COSTRUZIONE DELLA NUOVA SCUOLA ELEMENTARE
NEL COMPARTO SCOLASTICO DI VIA ASILO NIDO

PROGETTO ESECUTIVO

IMPIANTO IDRICO

Elaborato: Impianto recupero e riuso acque meteoriche - **schema verticale**

progetto U.T.C. Dott. Arch. Liborio Pavone	il R.U.P. Geom. Antonino Cicero	RADDUSA gennaio/2020
		tavola 6.3