SCHEMA IDRAULICO IMPIANTO POMPAGGIO E DISTRIBUZIONE ACQUA POTABILE

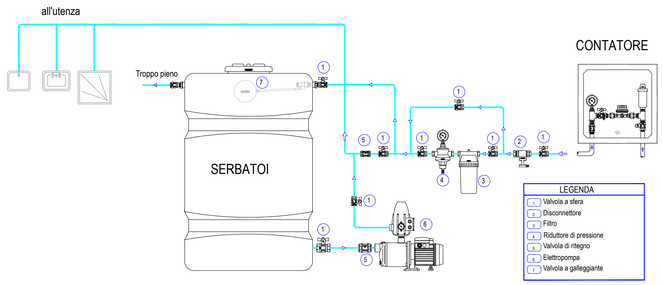

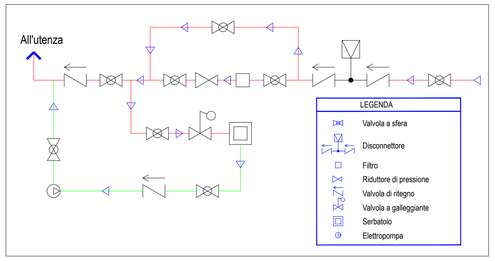

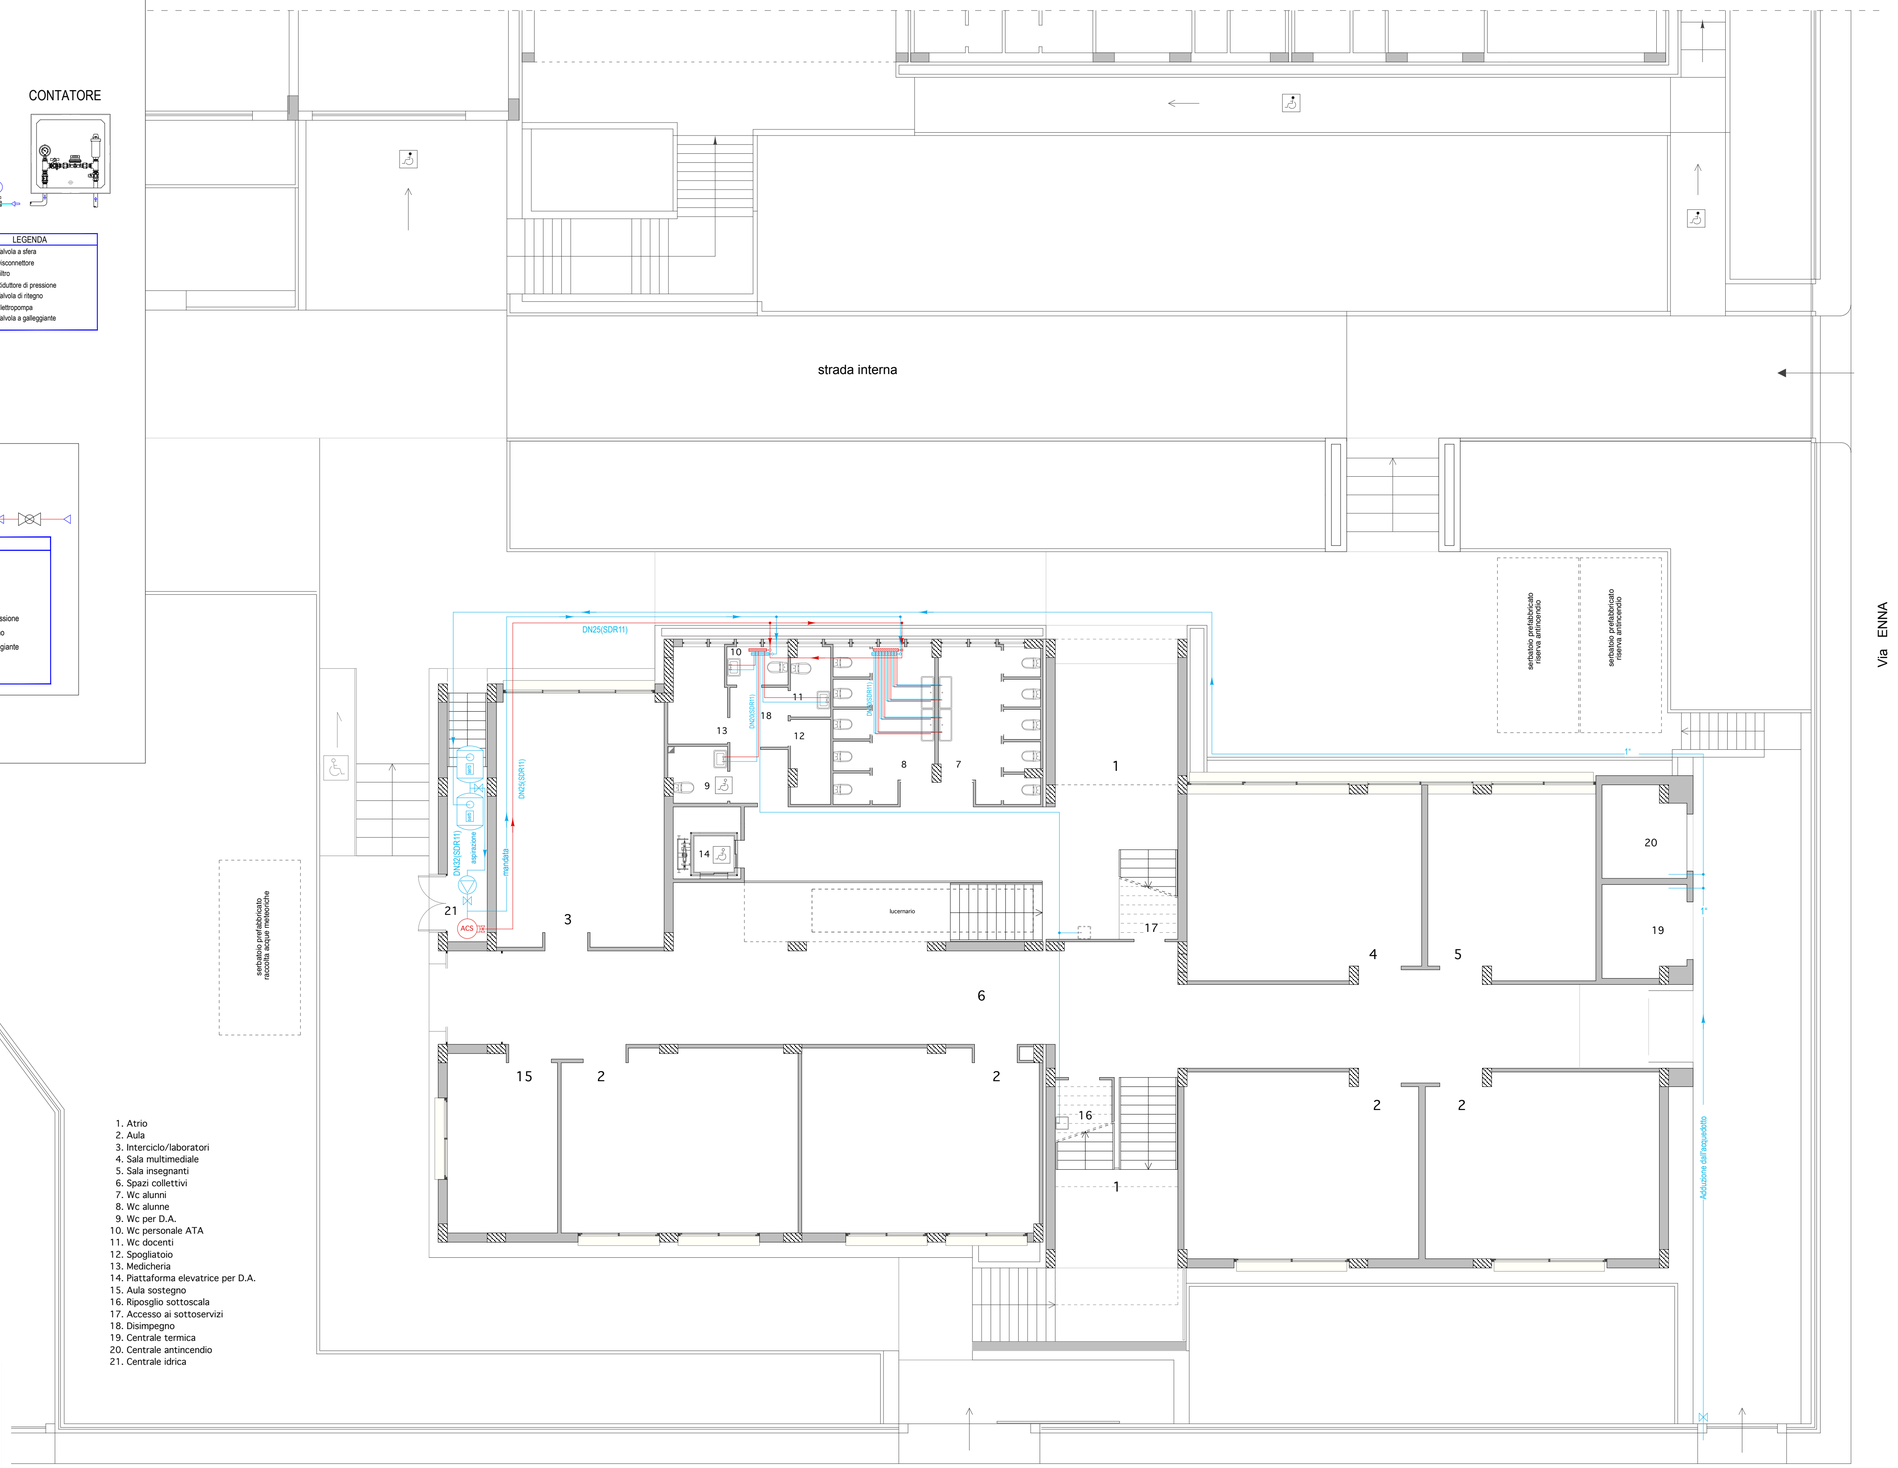

1. Atrio
2. Aula
3. Interciclo/laboratori
4. Sala multimediale
5. Sala insegnanti
6. Spazi collettivi
7. Wc alunni
8. Wc alunne
9. Wc per D.A.
10. Wc personale ATA
11. Wc docenti
12. Spogliatoio
13. Medicheria
14. Piattaforma elevatrice per D.A.
15. Aula sostegno
16. Riposglio sottoscala
17. Accesso ai sottoservizi
18. Disimpegno
19. Centrale termica
20. Centrale antincendio
21. Centrale idrica

Via Asilo Nido

N

PIANTA PIANO TERRA

COMUNE DI RADDUSA

CITTA' METROPOLITANA DI CATANIA

Settore dei Servizi Tecnici

LAVORI DI COSTRUZIONE DELLA NUOVA SCUOLA ELEMENTARE NEL COMPARTO SCOLASTICO DI VIA ASILO NIDO

PROGETTO ESECUTIVO

IMPIANTO IDRICO

Elaborato: Schema impianto idrico

progetto U.T.C.	il R.U.P.	RADDUSA
Dott. Arch. Liborio Pavone	Geom. Antonino Cicero	gennaio/2020
		tavola
		6.4