

COMUNE DI RADDUSA

CITTA' METROPOLITANA DI CATANIA Settore dei Servizi Tecnici



LAVORI DI COSTRUZIONE DELLA NUOVA SCUOLA ELEMENTARE NEL COMPARTO SCOLASTICO DI VIA ASILO NIDO

PROGETTO ESECUTIVO

IMPIANTO ELETTRICO


Elaborato: Sistema di cablaggio strutturato (impianto trasmissione dati via cavo) - pianta piano terra

progetto U.T.C. Dott. Arch. Liborio Pavone


il R.U.P. Geom. Antonino Cicero

gennaio/2020 tavola **6**.7d

strada interna

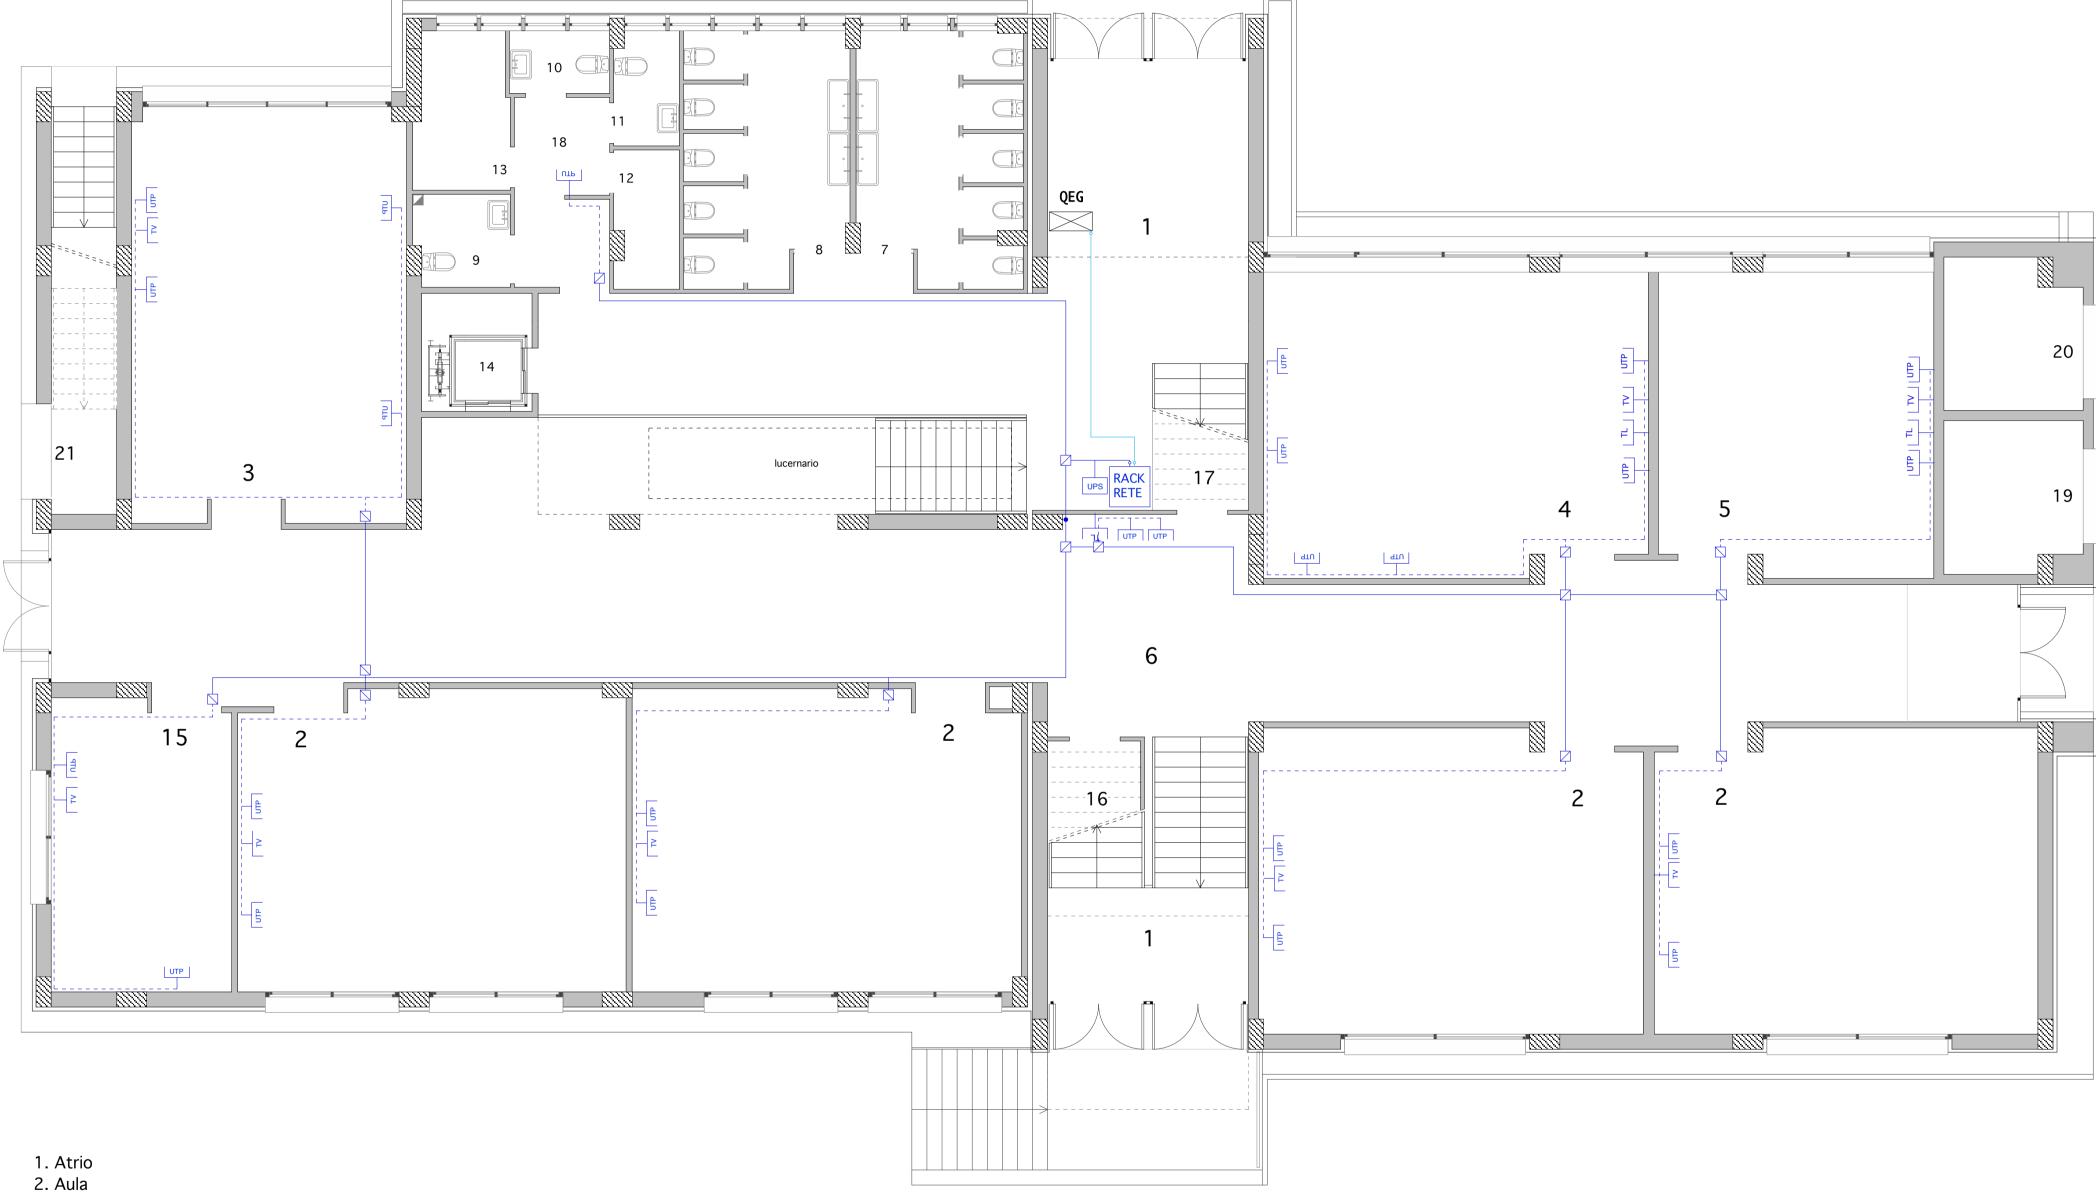

- 3. Interciclo/laboratori
- 4. Sala multimediale
- 5. Sala insegnanti 6. Spazi collettivi
- 7. Wc alunni
- 8. Wc alunne
- 9. Wc per D.A. 10. Wc personale ATA
- 11. Wc docenti
- 12. Spogliatoio 13. Medicheria
- 14. Piattaforma elevatrice per D.A.
- 15. Aula sostegno 16. Riposglio sottoscala
- 17. Accesso ai sottoservizi
- 18. Disimpegno
- 19. Centrale termica
- 20. Centrale antincendio 21. Centrale idrica

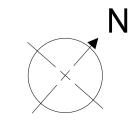

PIANTA PIANO TERRA scala 1:75