# Schema unifilare impianto fotovoltaico, potenza di picco complessiva 16740 kWp

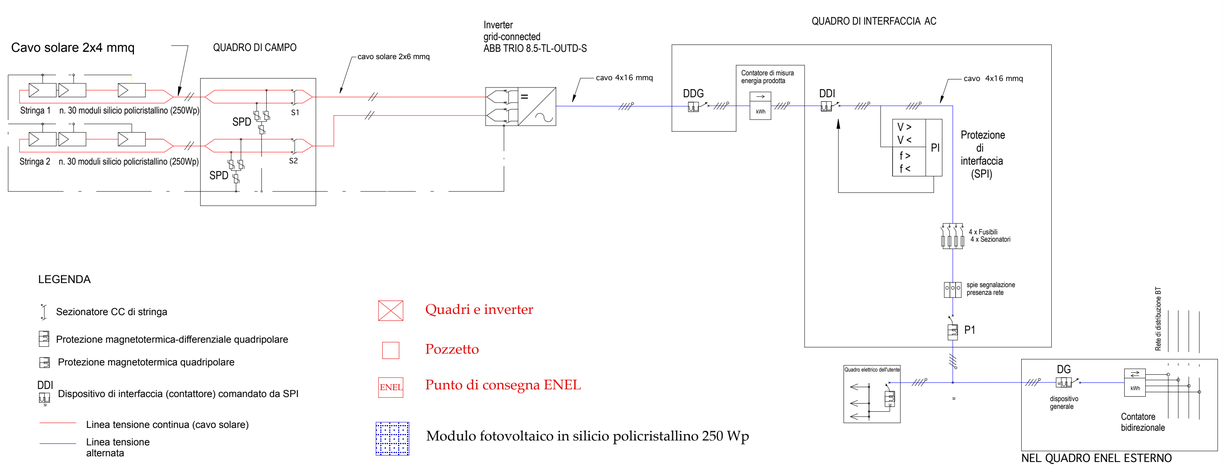


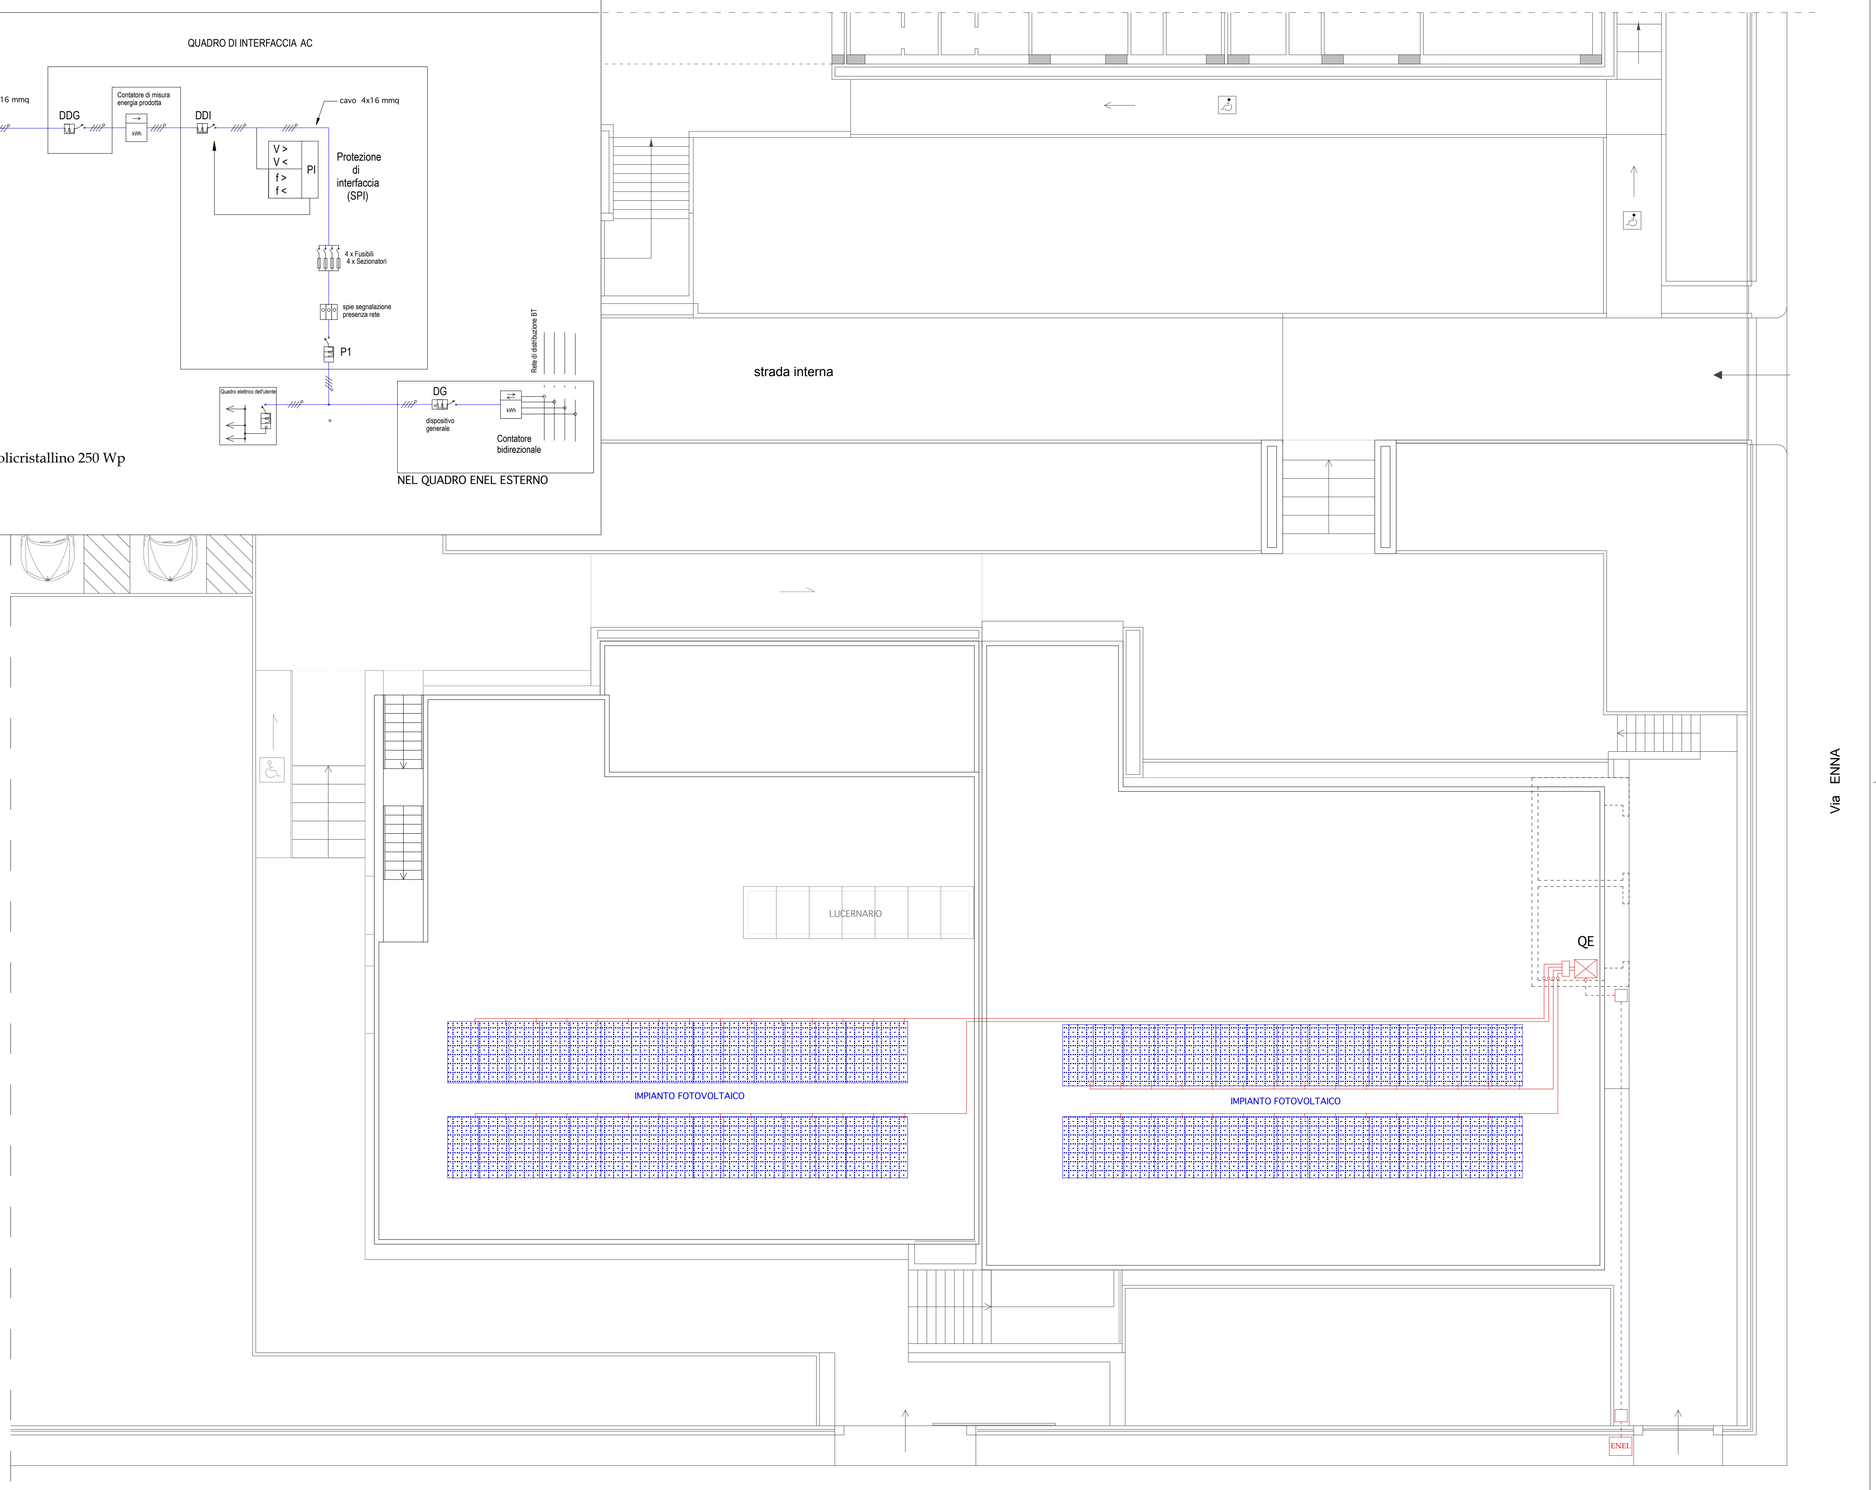


## QUADRO DI SICUREZZA PER SGANCIO IMPIANTO FOTOVOLTAICO

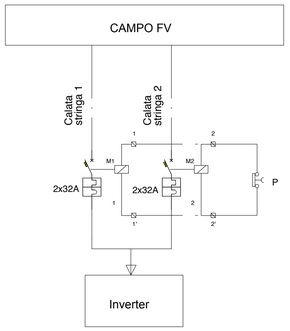


M1, M2 = BOBINE DI SGANCIO
P = PULSANTE DI SGANCIO IMPIANTO FV

N

PIANTA PIANO TERRA

COMUNE DI RADDUSA

CITTA' METROPOLITANA DI CATANIA

Settore dei Servizi Tecnici

LAVORI DI COSTRUZIONE DELLA NUOVA SCUOLA ELEMENTARE NEL COMPARTO SCOLASTICO DI VIA ASILO NIDO

PROGETTO ESECUTIVO

IMPIANTO FOTOVOLTAICO

Elaborato: SCHEMA IMPIANTO

| progetto U.T.C. Dott. Arch. Liborio Pavone | il R.U.P. Geom. Antonino Cicero | RADDUSA gennaio/2020 |
|---|---|---|
| | | tavola 6.8 |