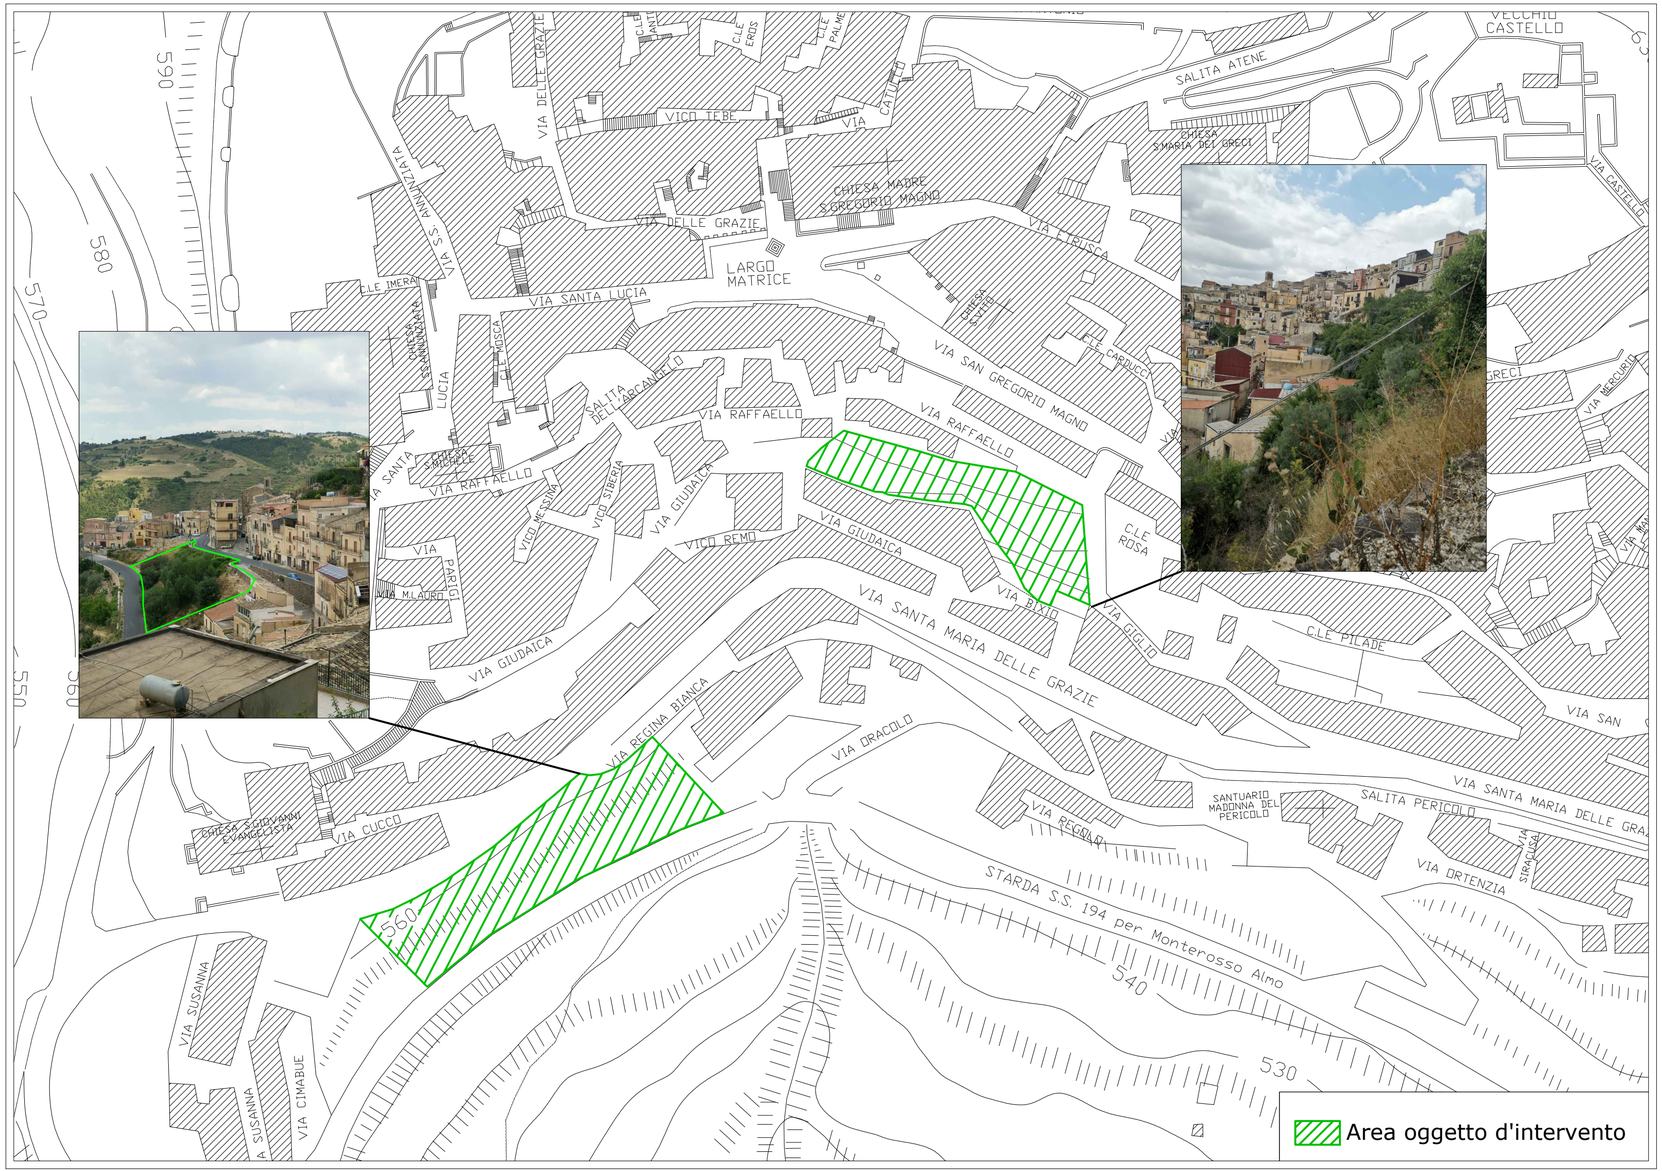

COMUNE DI VIZZINI

CITTA' METROPOLITANA DI CATANIA

PROGETTO DI CONSOLIDAMENTO DEL CENTRO ABITATO ZONA COLLE CASTELLO CUP:B94J18000010002 CIG:8255526392		COMMESSA ALLEGATO 3.3
PROGETTO ESECUTIVO	SCALA 1:1000	DATA 04/09/2020

OGGETTO:

Planimetria stato di fatto

Il Progettista
Ing. Giuseppe Salvà

Il R. U. P.
Arch. Salvatore Lentini

Ing. Giuseppe Salvà -Via D. Sanfilippo 14, 95125 Catania
328 6559898 email ingegneregiuseppesalva@gmail.com