

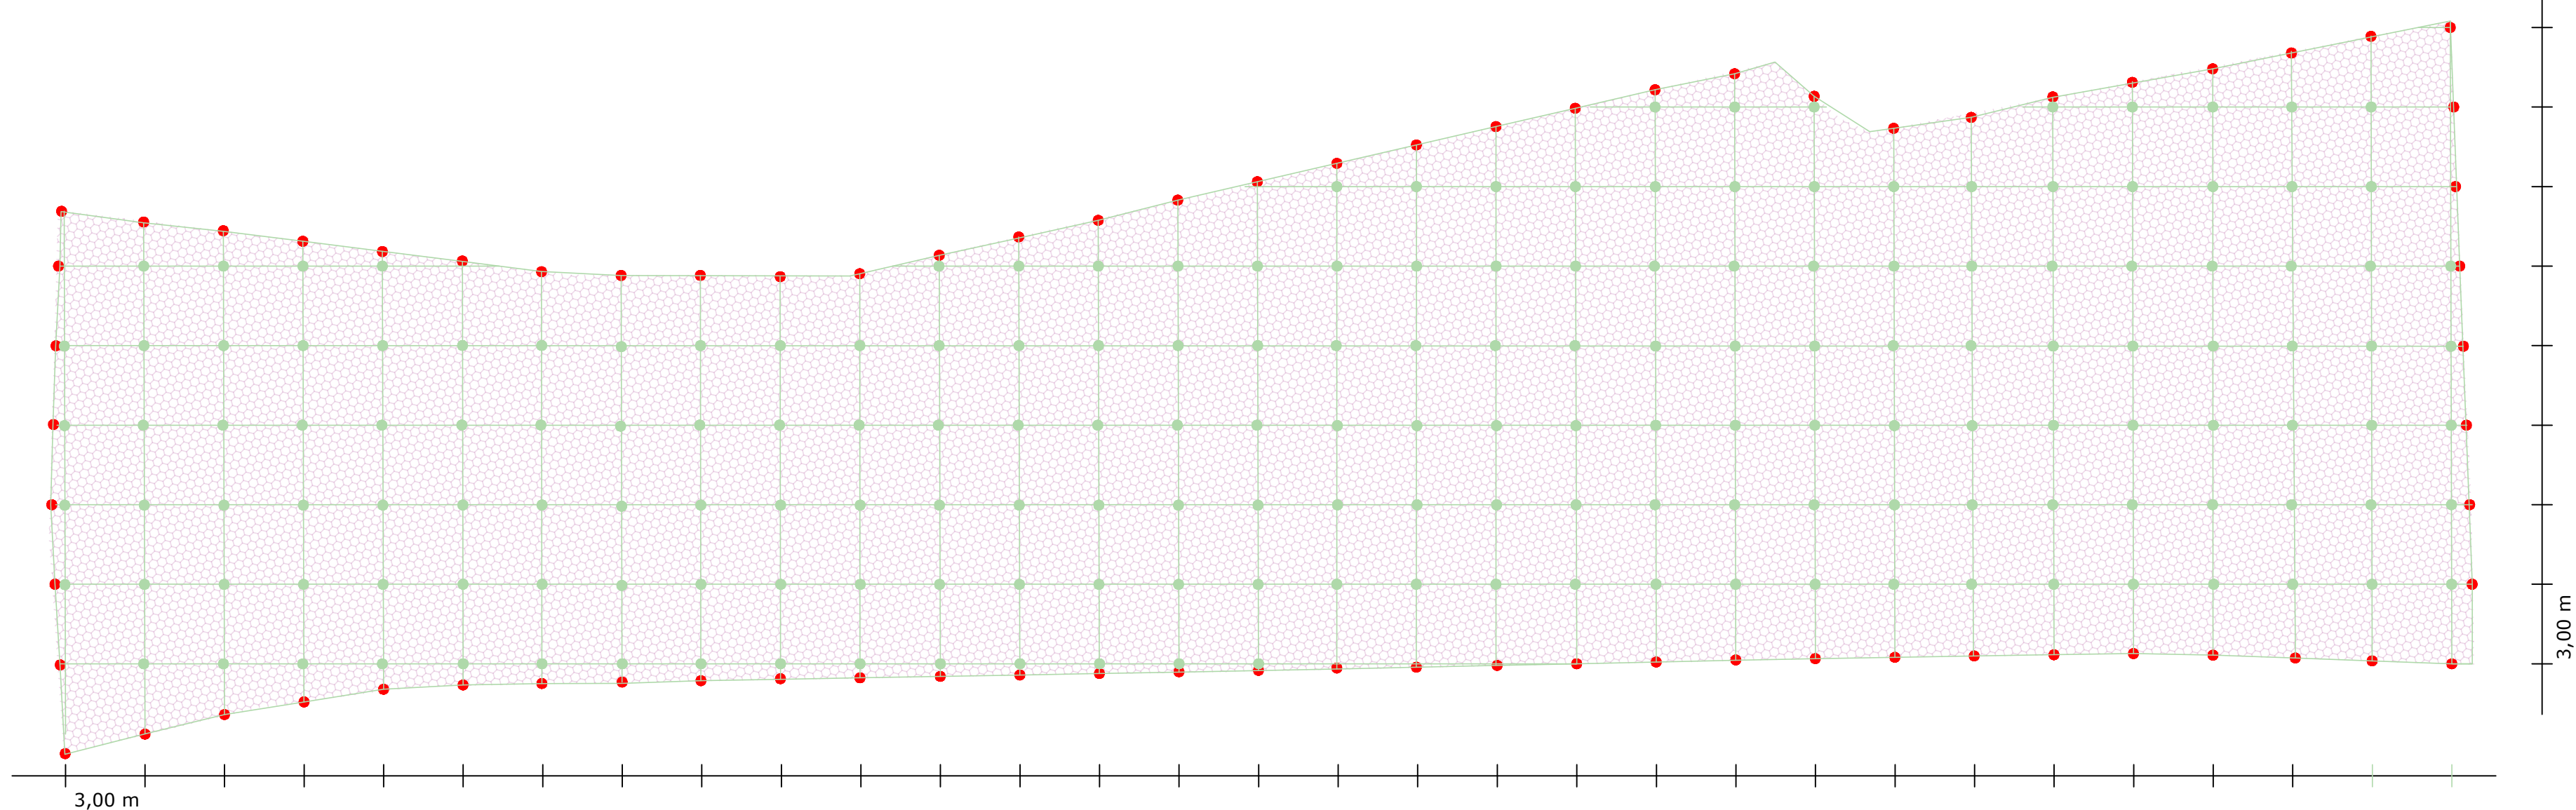


FORMAZIONE DEGLI ANCORAGGI E PANNELLI DI RETE SCALA 1:200

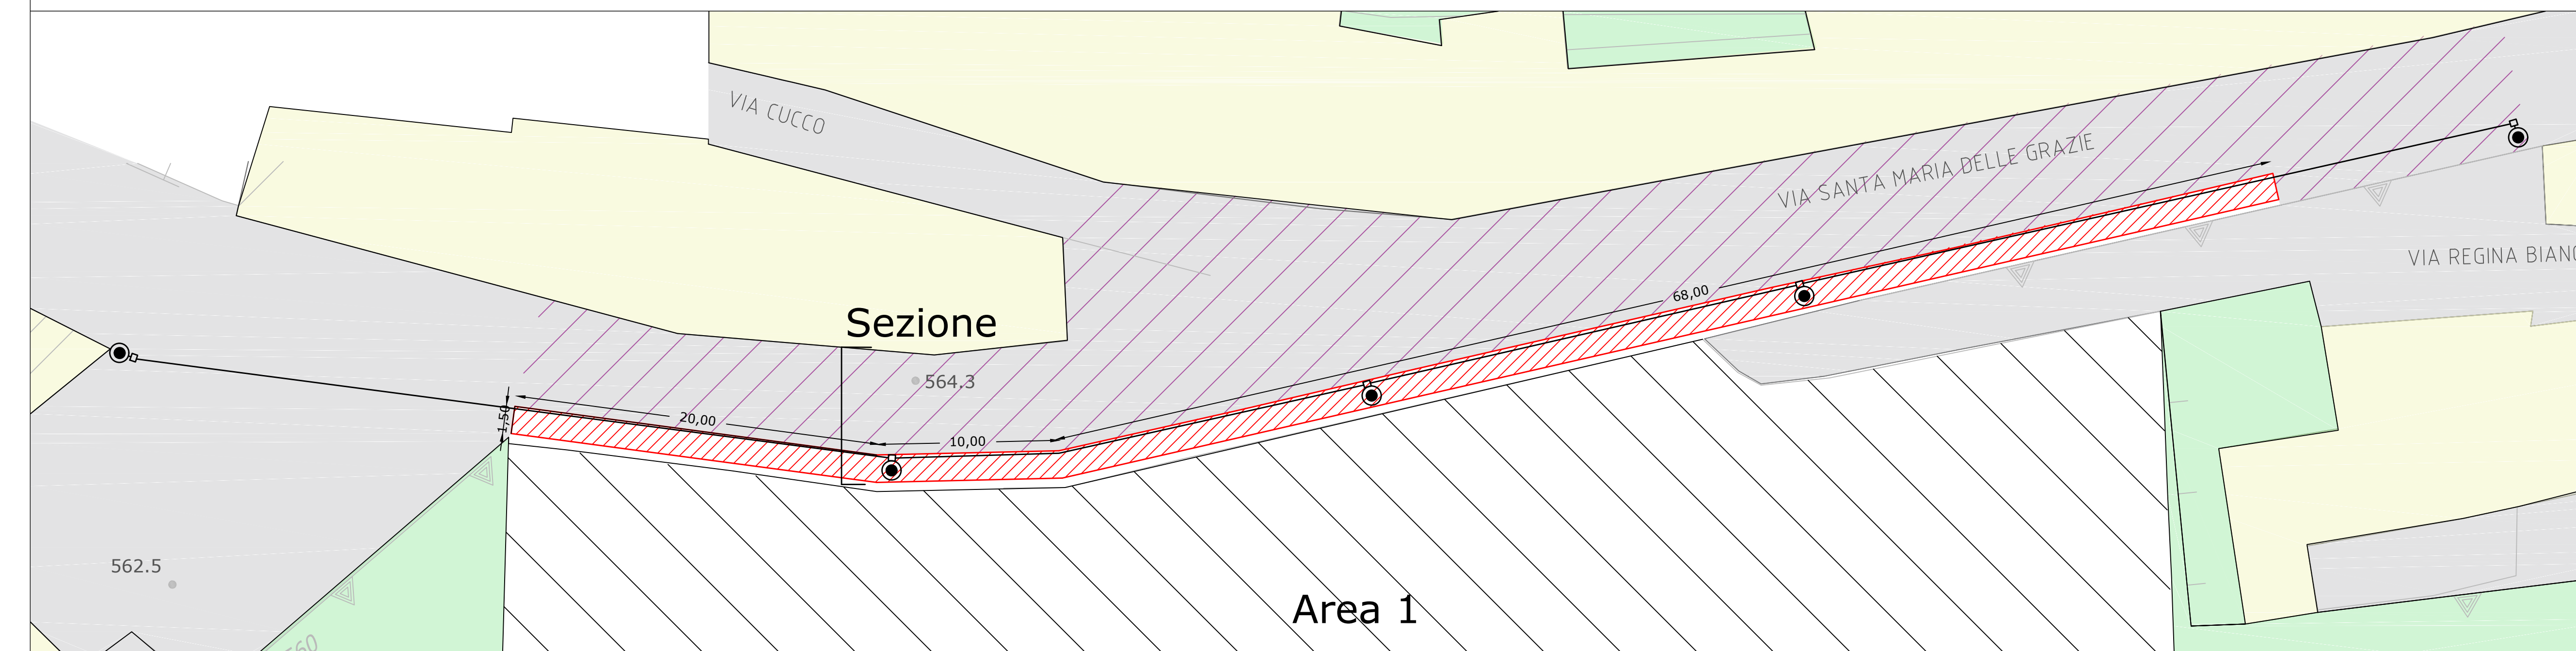

LEGENDA	
	Pannelli di rete
	Piastre e chiodature interne l= 3m
	Piastre e chiodature perimetrali l= 6m
	Fune in trefoli di acciaio zincato sez 16mm

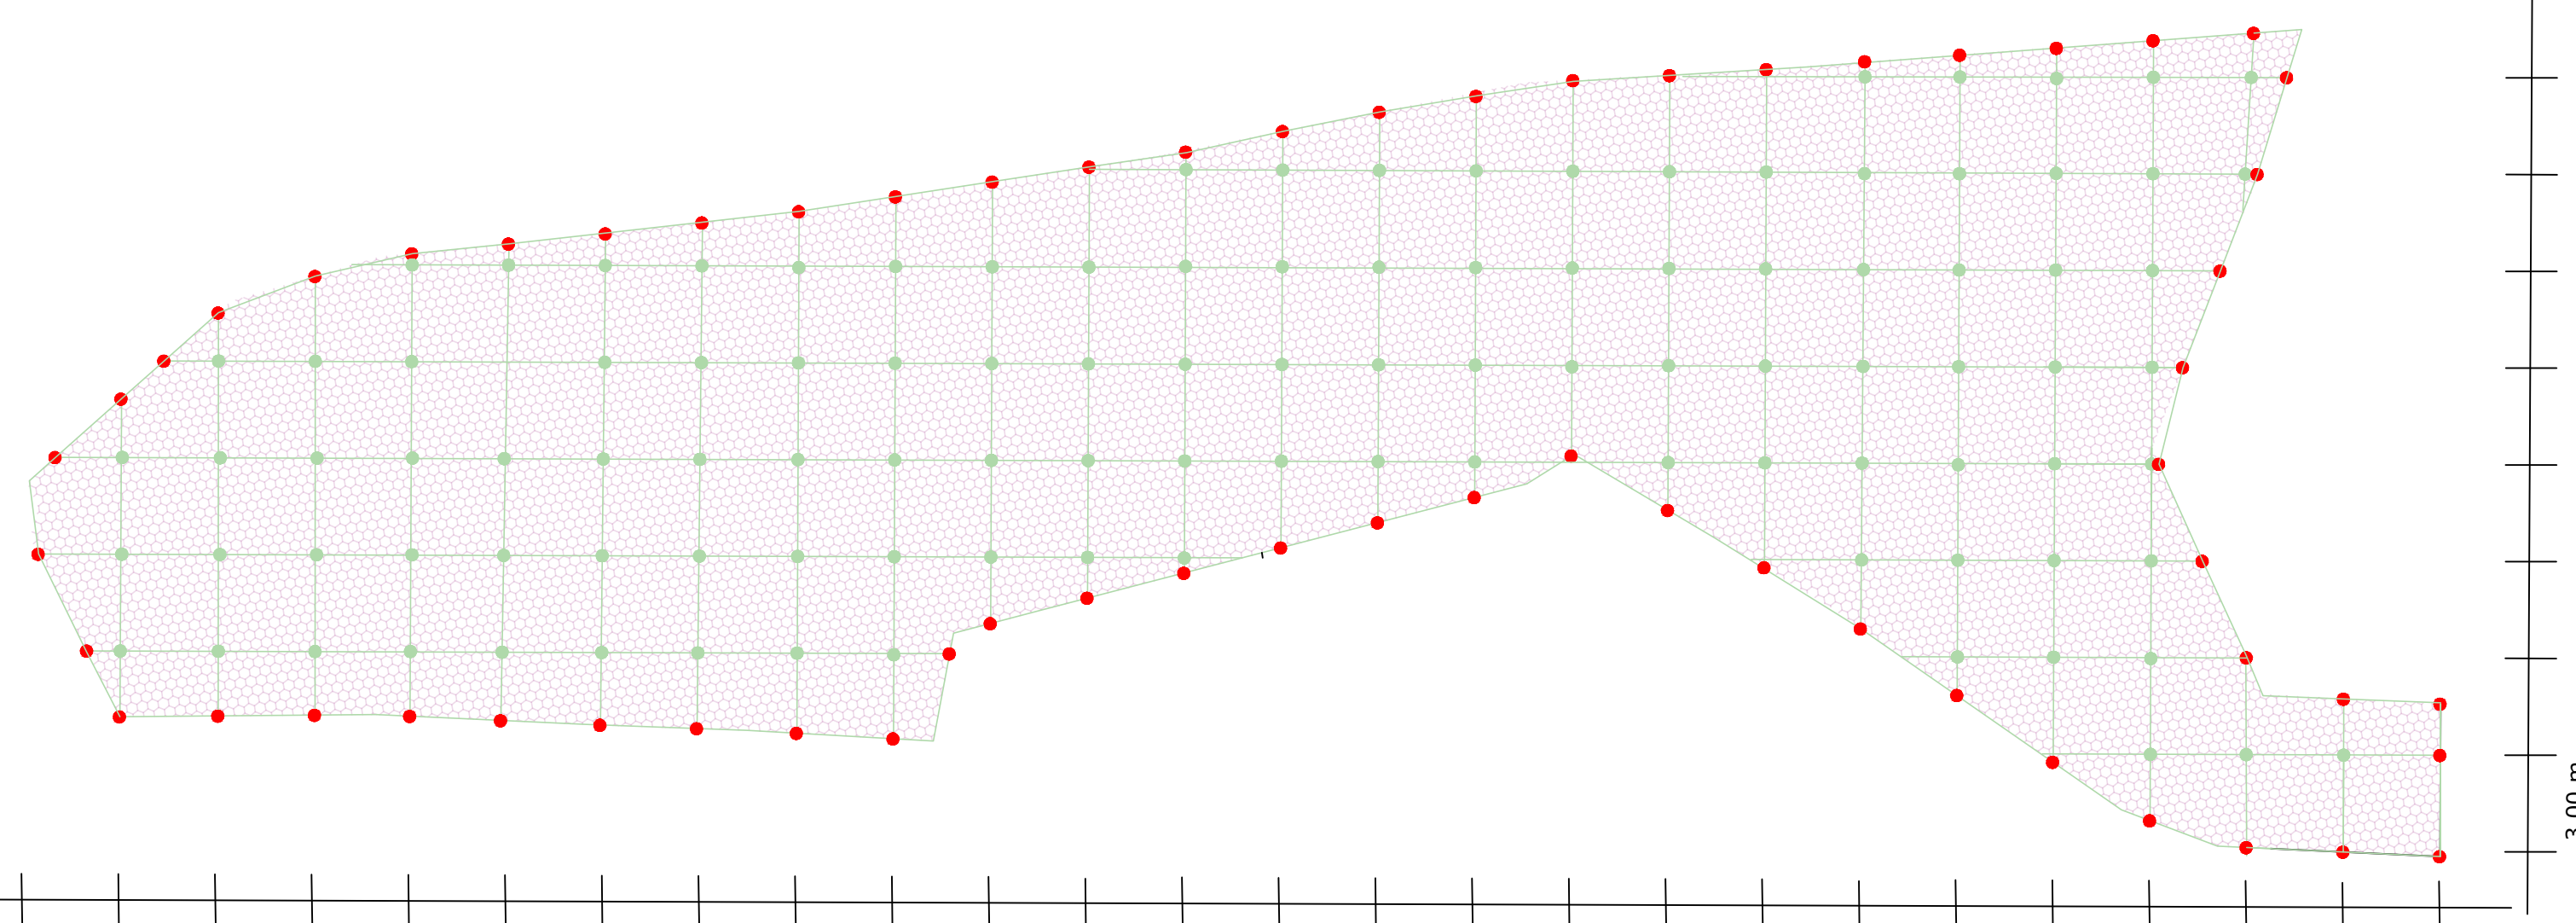

COMUNE DI VIZZINI
CITTA' METROPOLITANA DI CATANIA

COMMESSA		
ALLEGATO		
PROGETTO DI CONSOLIDAMENTO DEL CENTRO ABITATO ZONA COLLE CASTELLO CUP: B94J18000010002 CIG: 8255526392		3.6B
PROGETTO ESECUTIVO	SCALA 1:200	DATA 04/09/2020
OGGETTO:		
Planimetria contabile		

Il Progettista
Ing. Giuseppe Salvà

Il R. U. P.
Arch. Salvatore Lentini