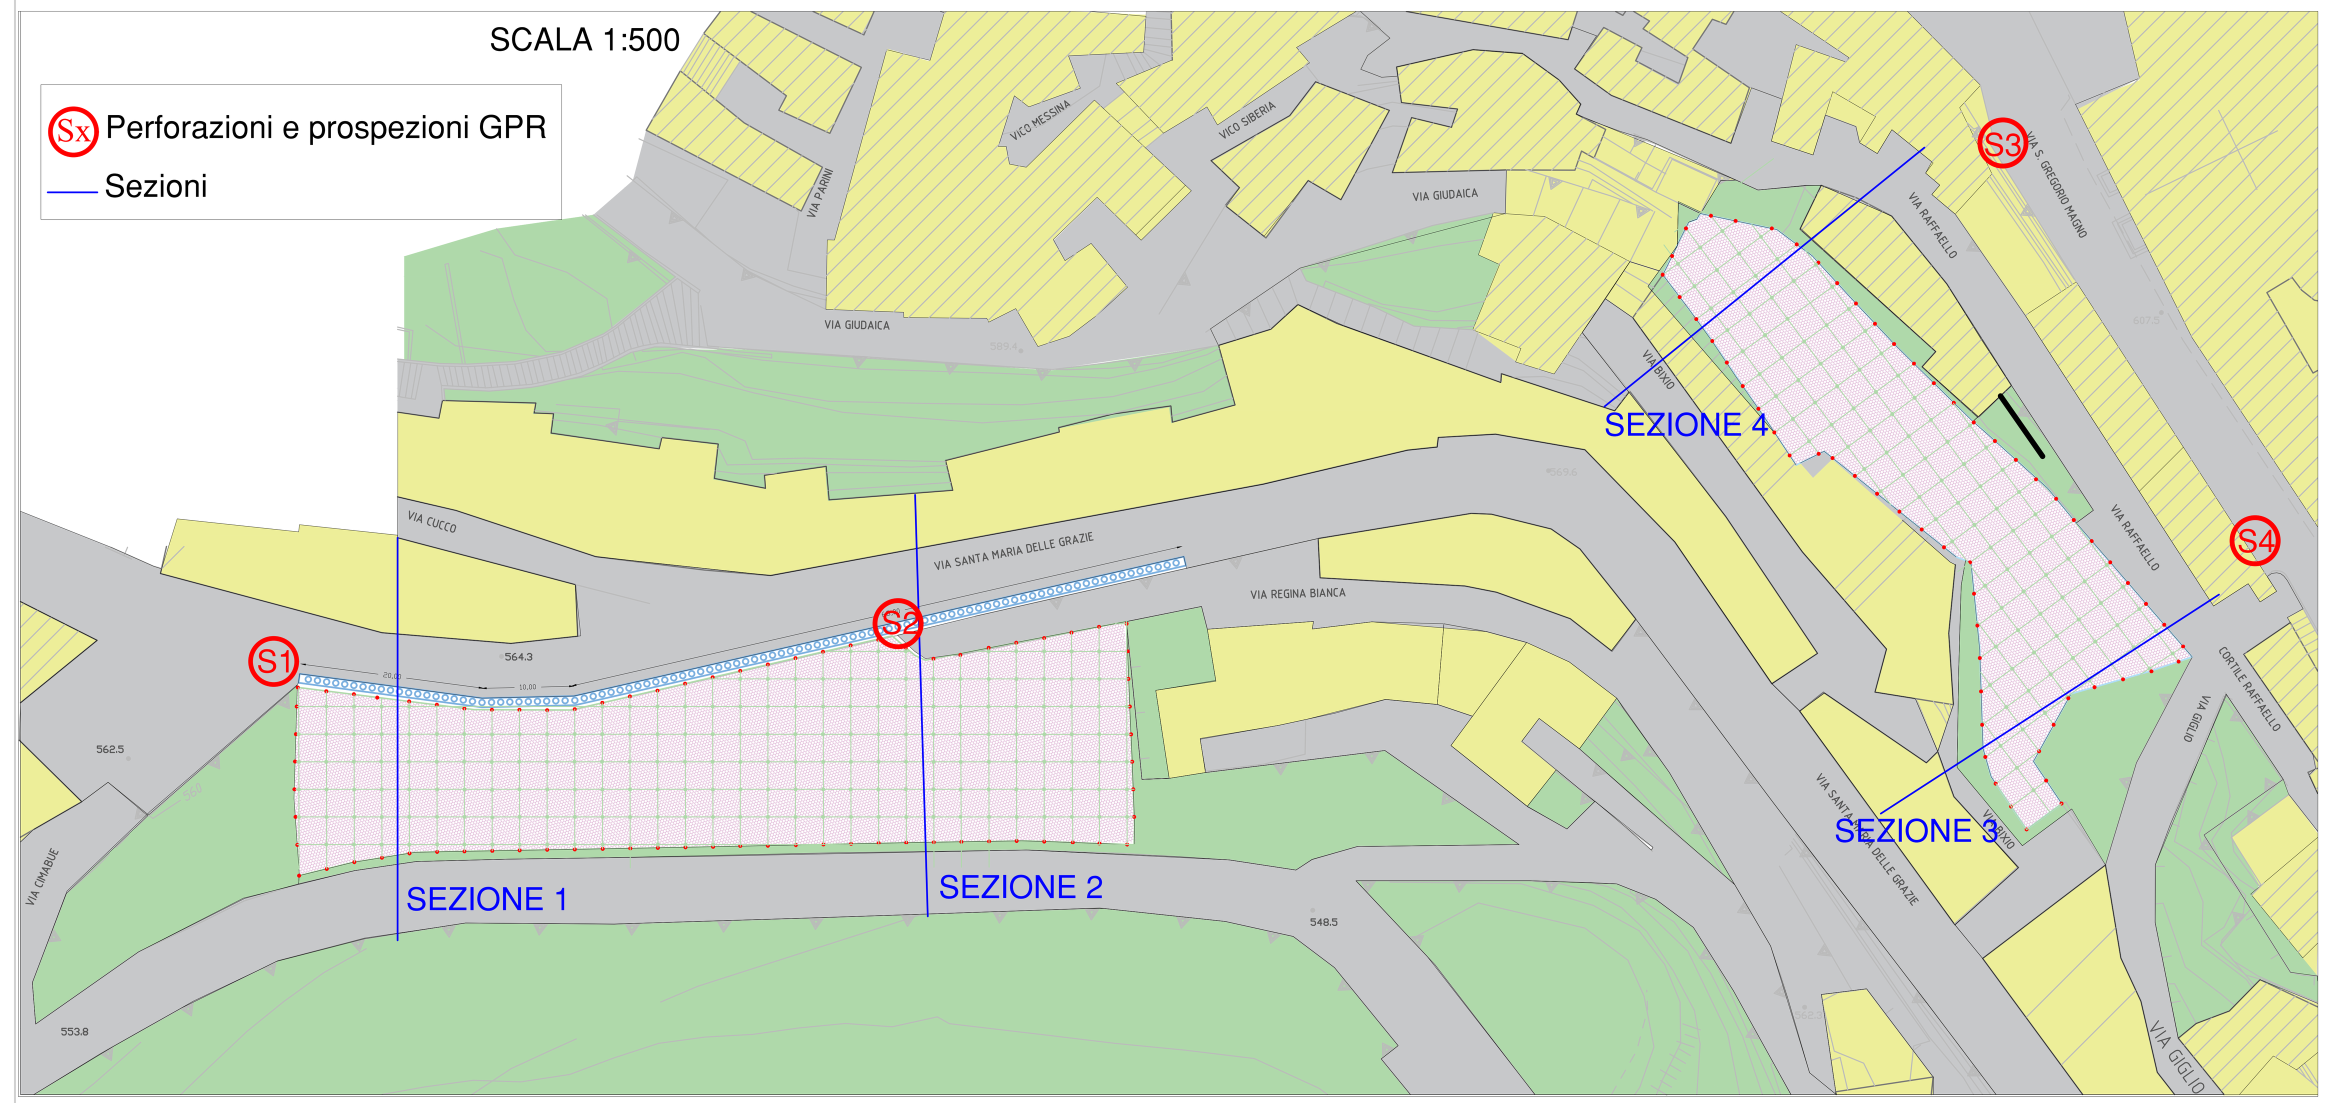

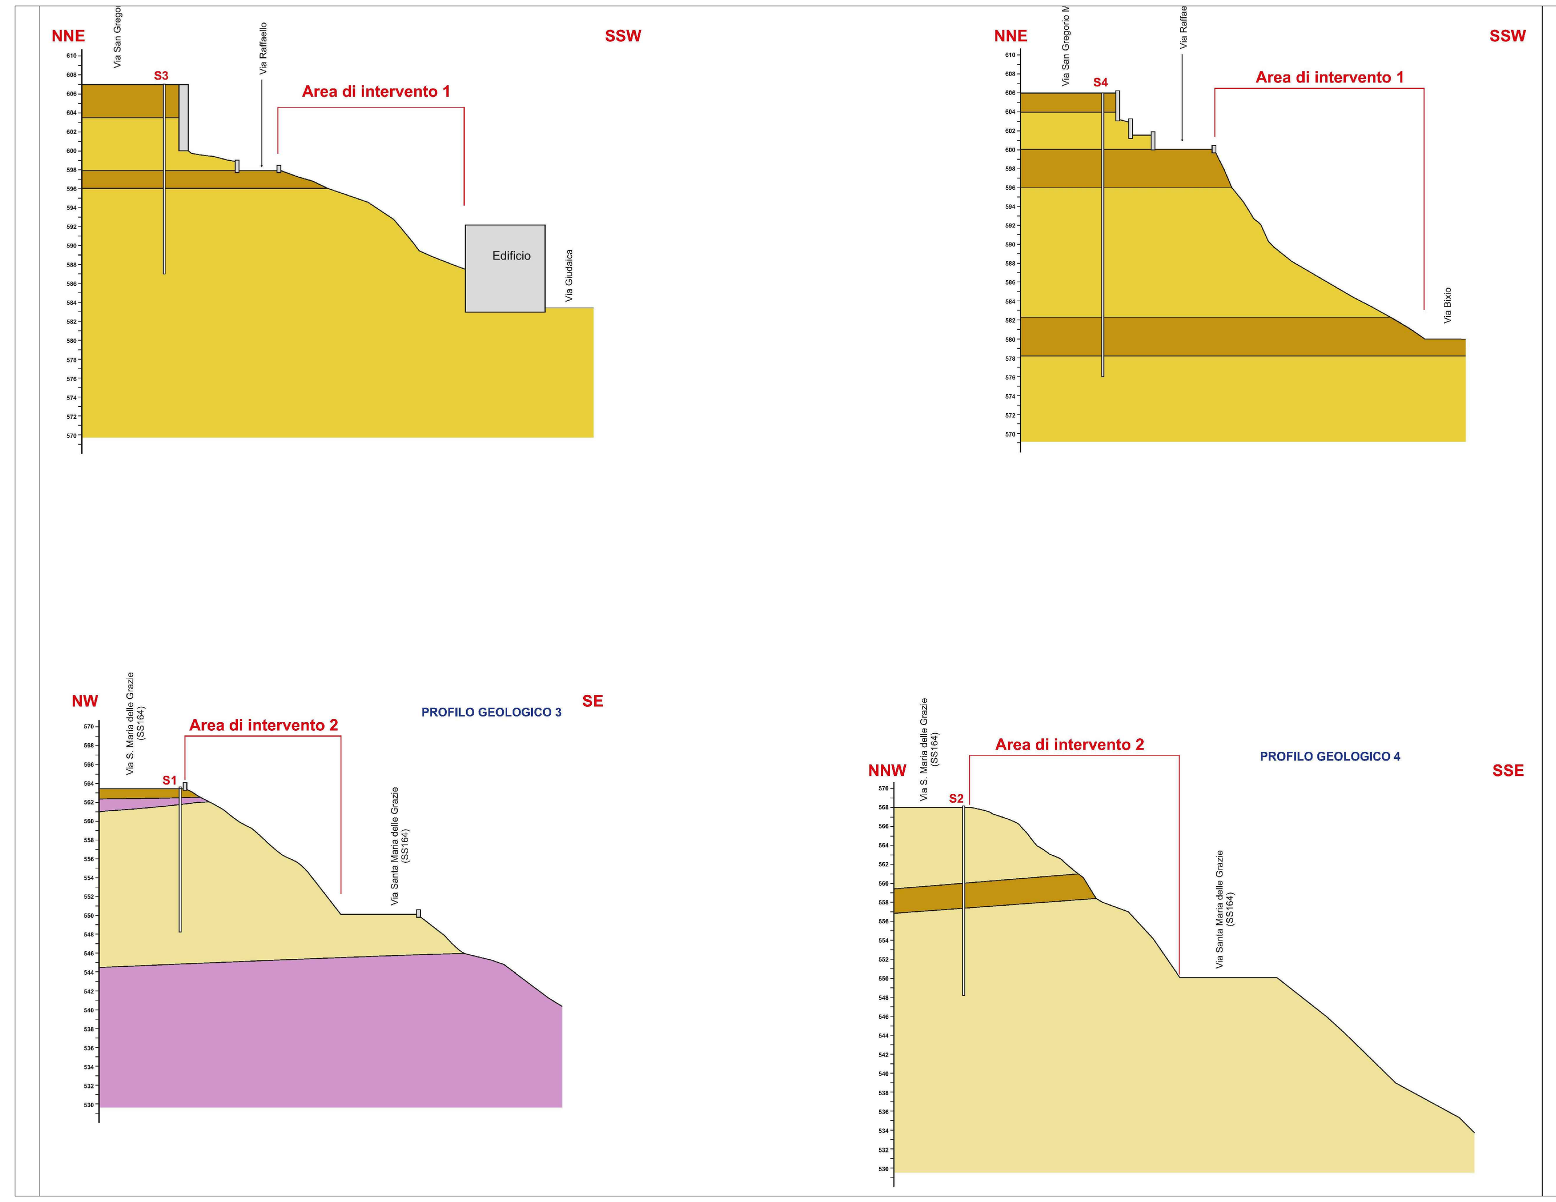

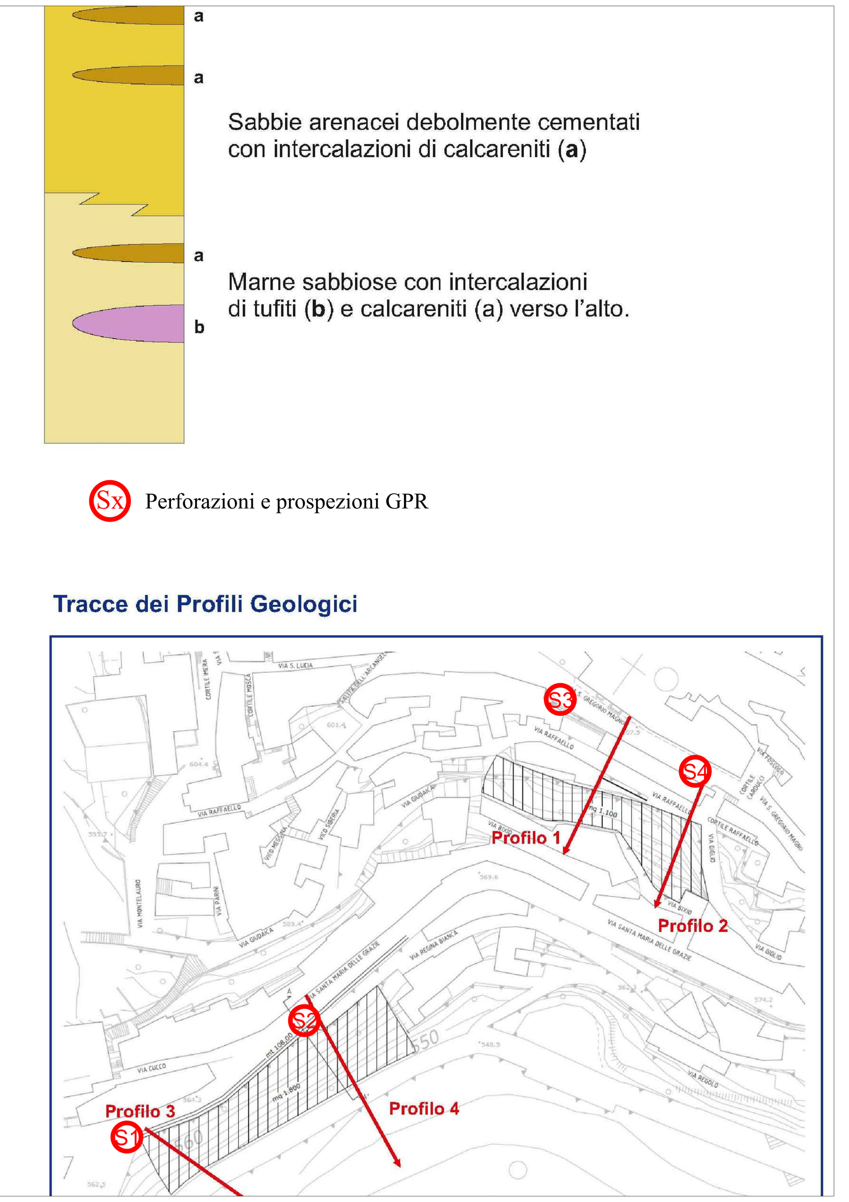

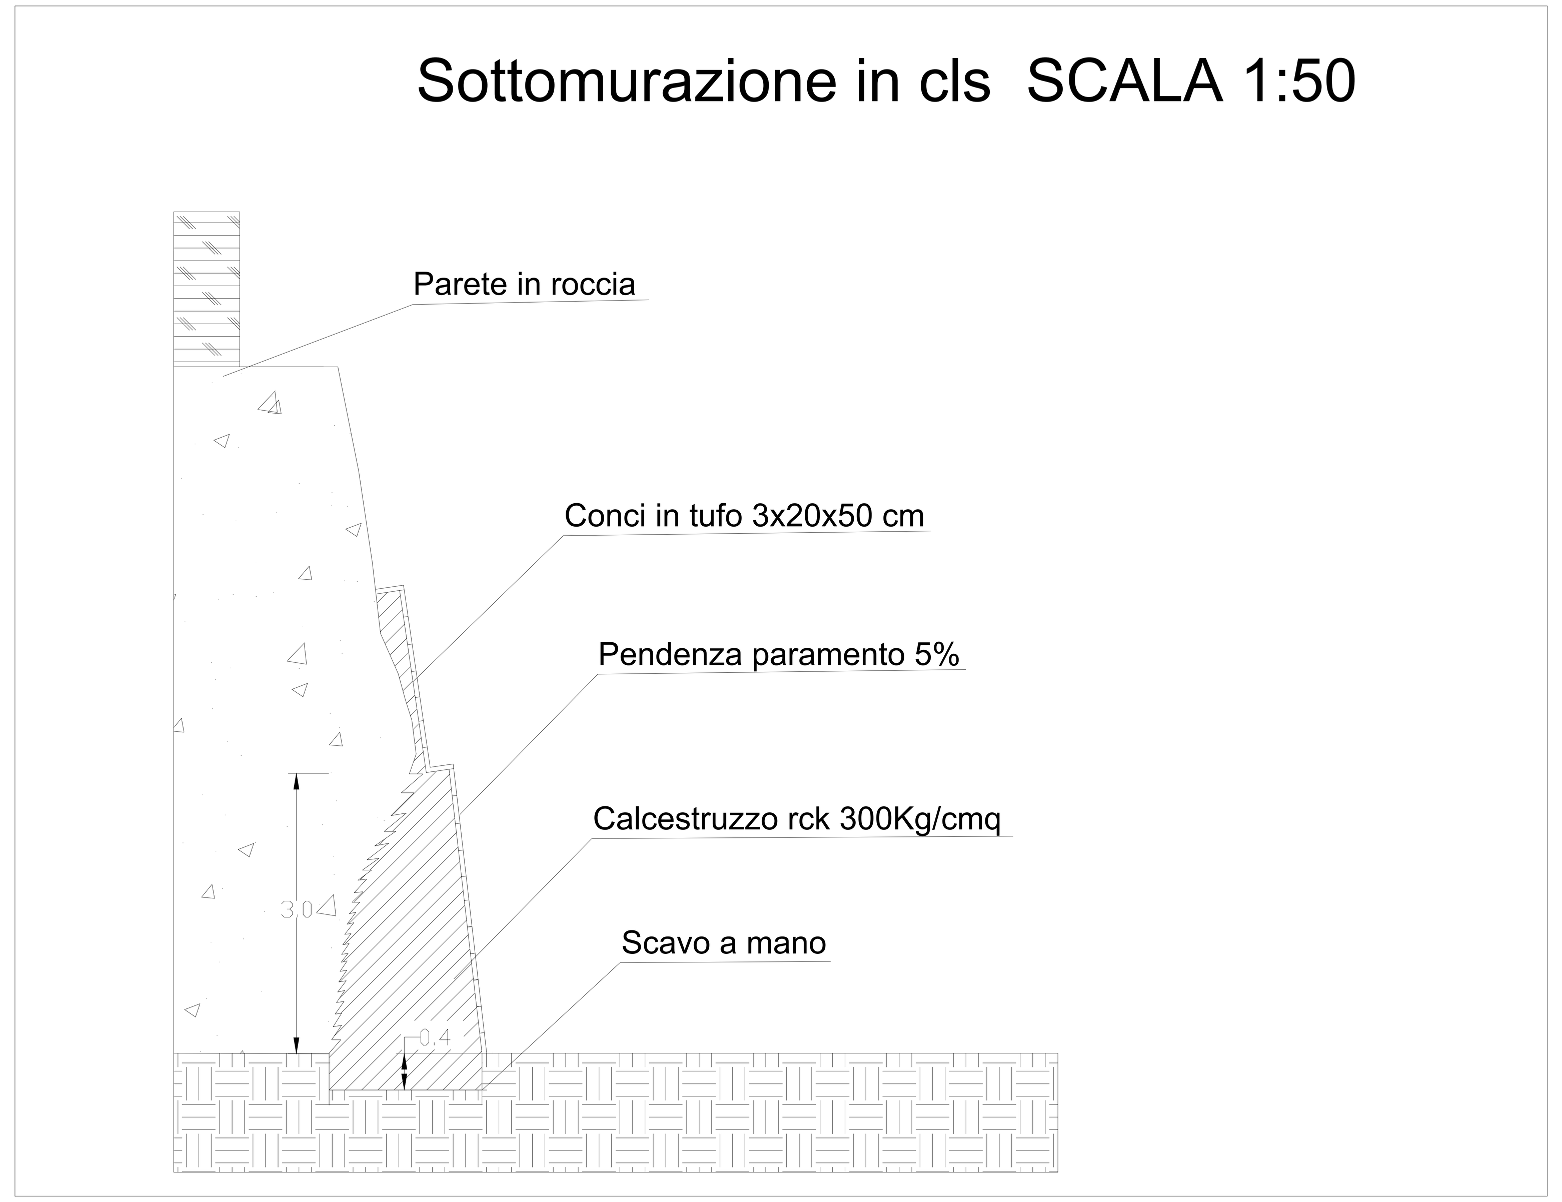

COMUNE DI VIZZINI

CITTA' METROPOLITANA DI CATANIA

PROGETTO DI CONSOLIDAMENTO DEL CENTRO ABITATO ZONA COLLE CASTELLO CUP:B94J18000010002 CIG:8255526392	COMMESSA ALLEGATO 3.7
PROGETTO ESECUTIVO	SCALA VARIE / DATA 04/09/2020
OGGETTO: Planimetria con sondaggi e sezioni	

Il Progettista
Ing. Giuseppe Salvà

Il R. U. P.
Arch. Salvatore Lentini

Ing. Giuseppe Salvà -Via D. Sanfilippo 14, 95125 Catania
328 6559898 email ingegneregiuseppesalva@gmail.com