

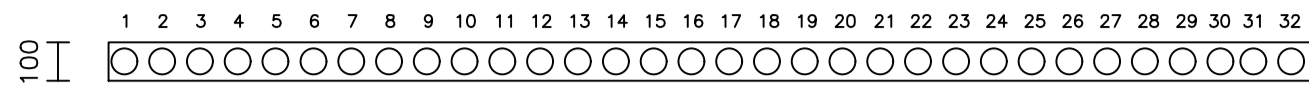


PARATIA A FILA SINGOLA - H=20,00 MT L=98,00 MT


Pianta scala 1:200

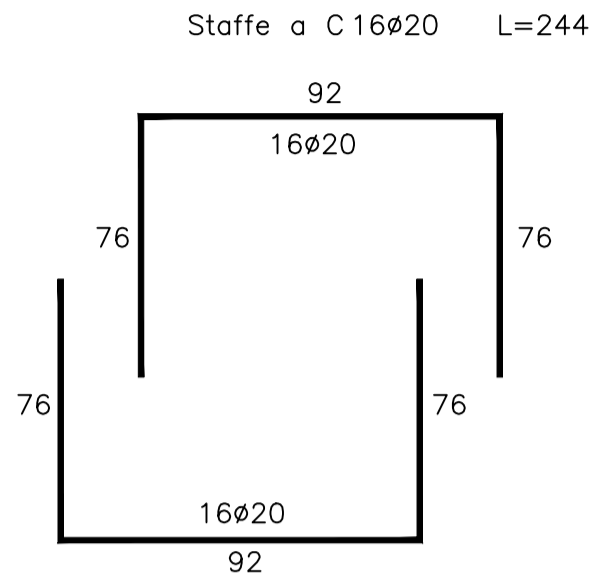


Cordolo di testa scala 1:25

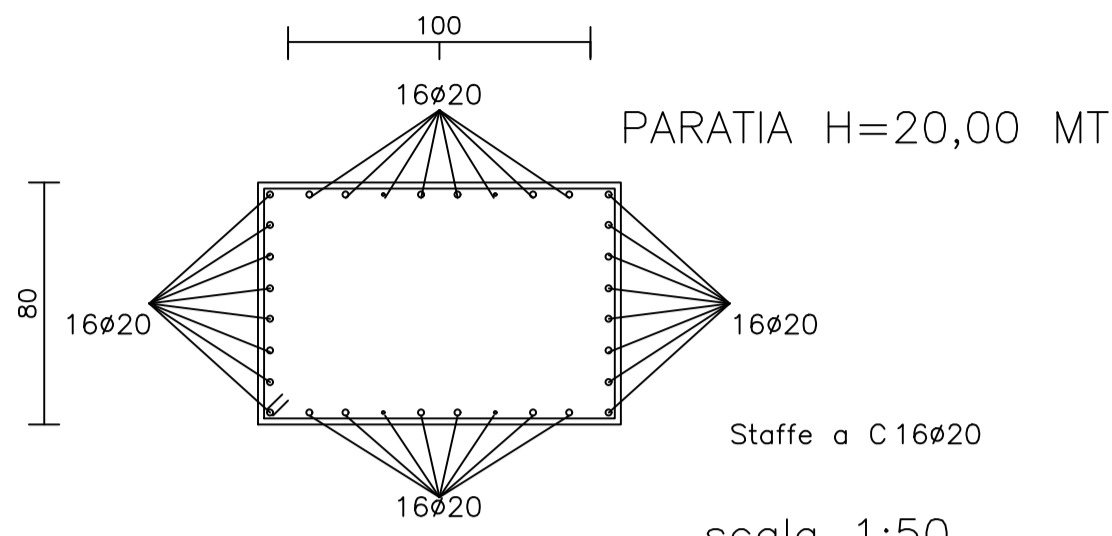

Particolare Paratia scala 1:20

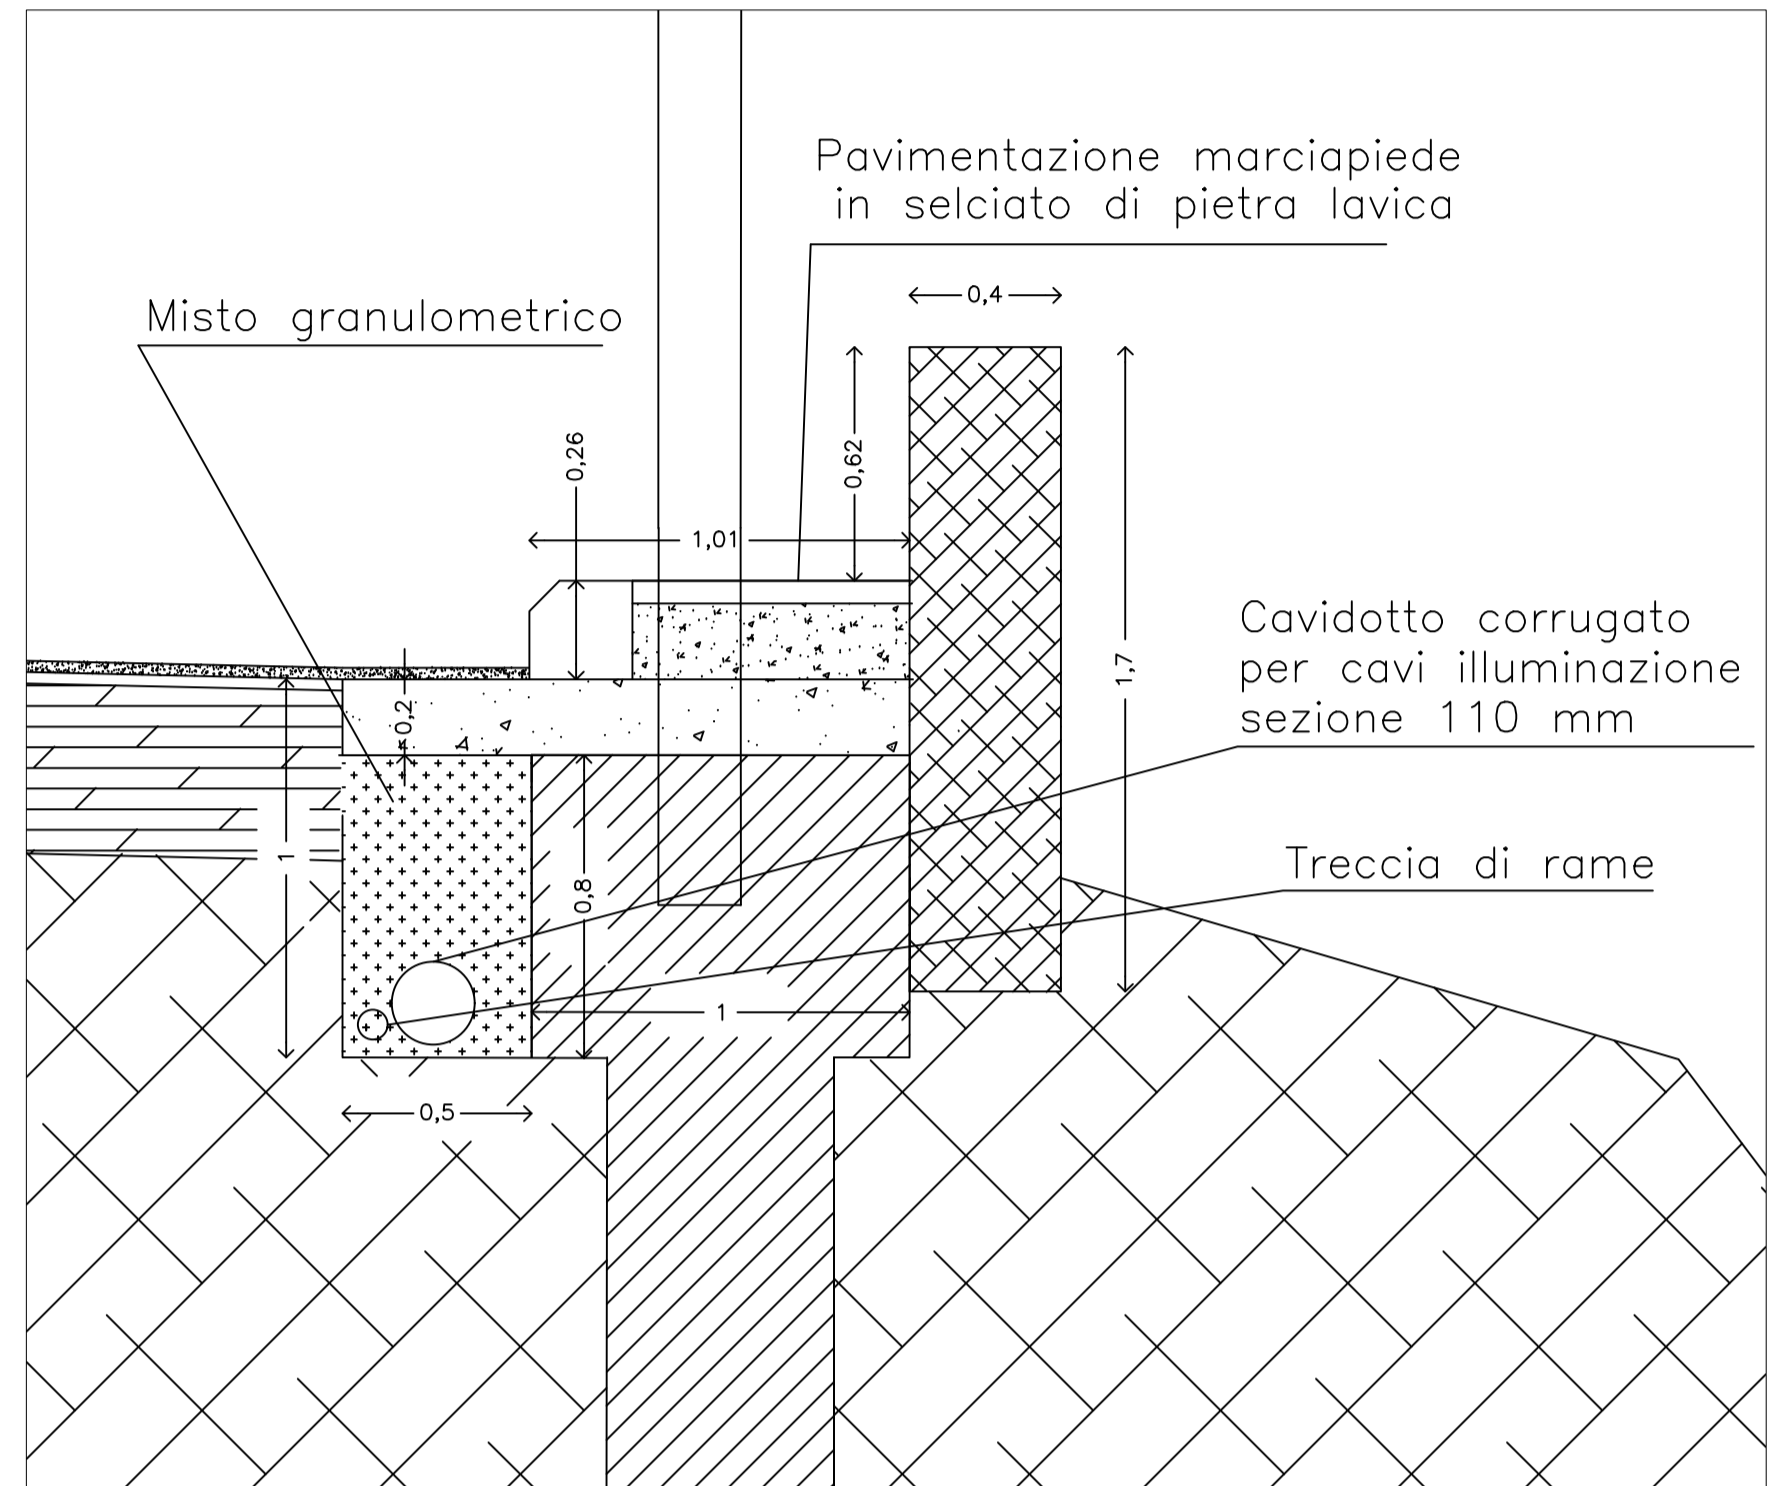


scala 1:25

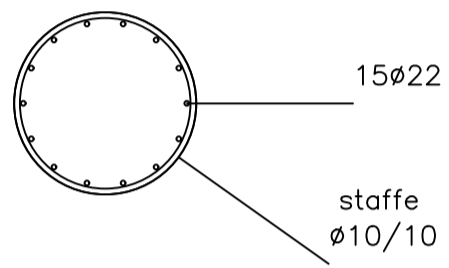


60

scala 1:25

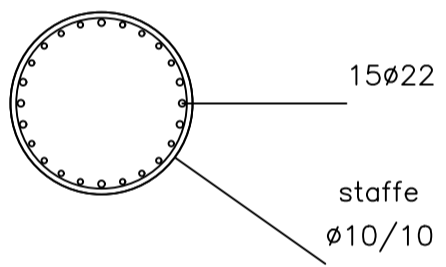


60

scala 1:25

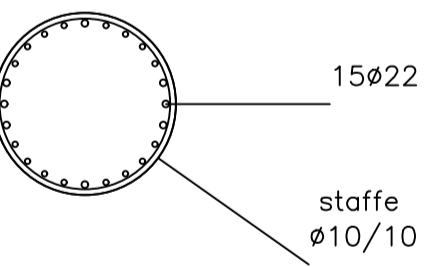


60

scala 1:25

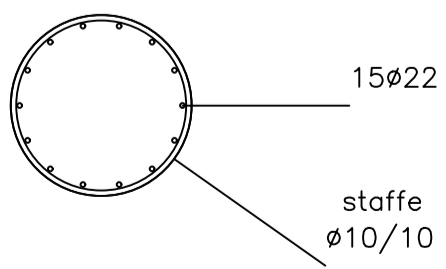


60

scala 1:50

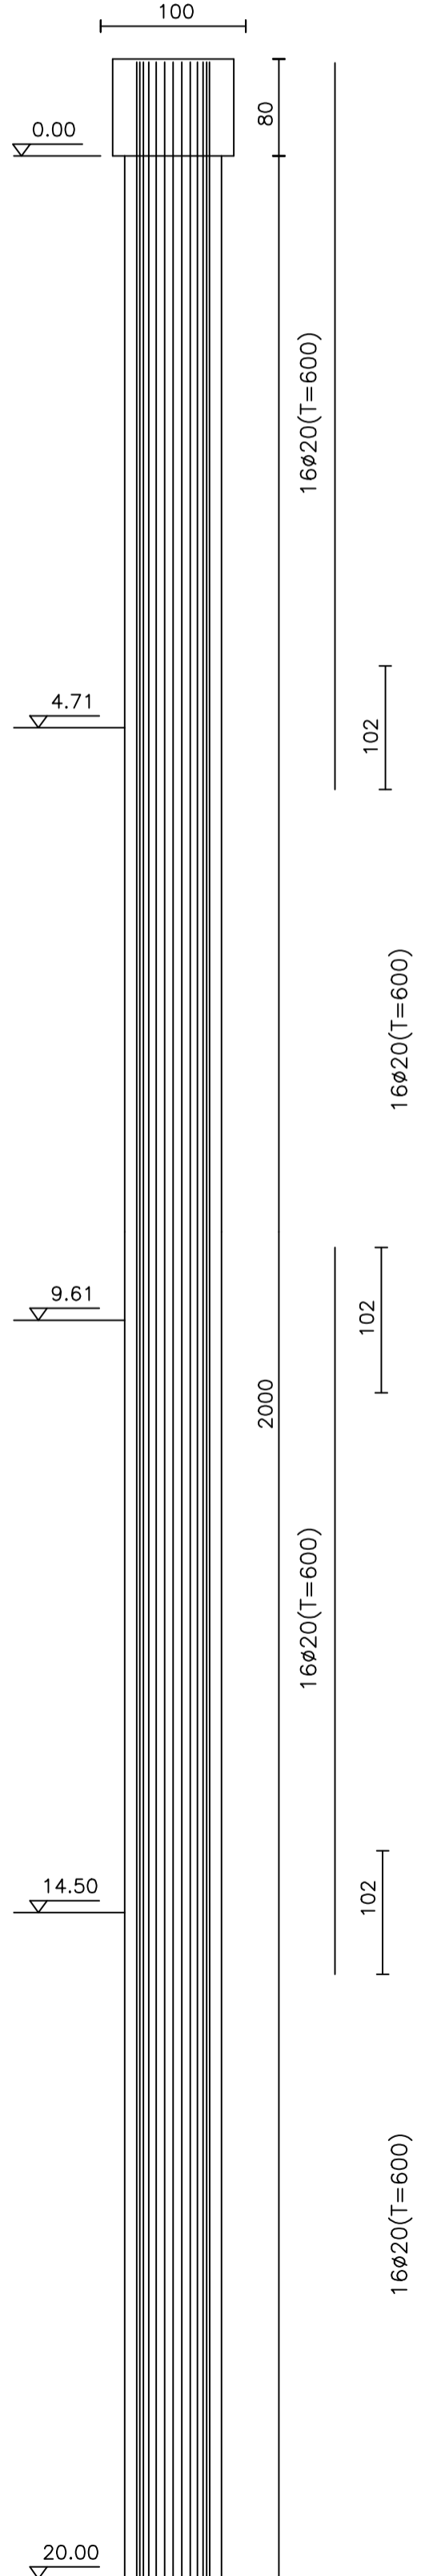

Pianta e Prospetto scala 1:50

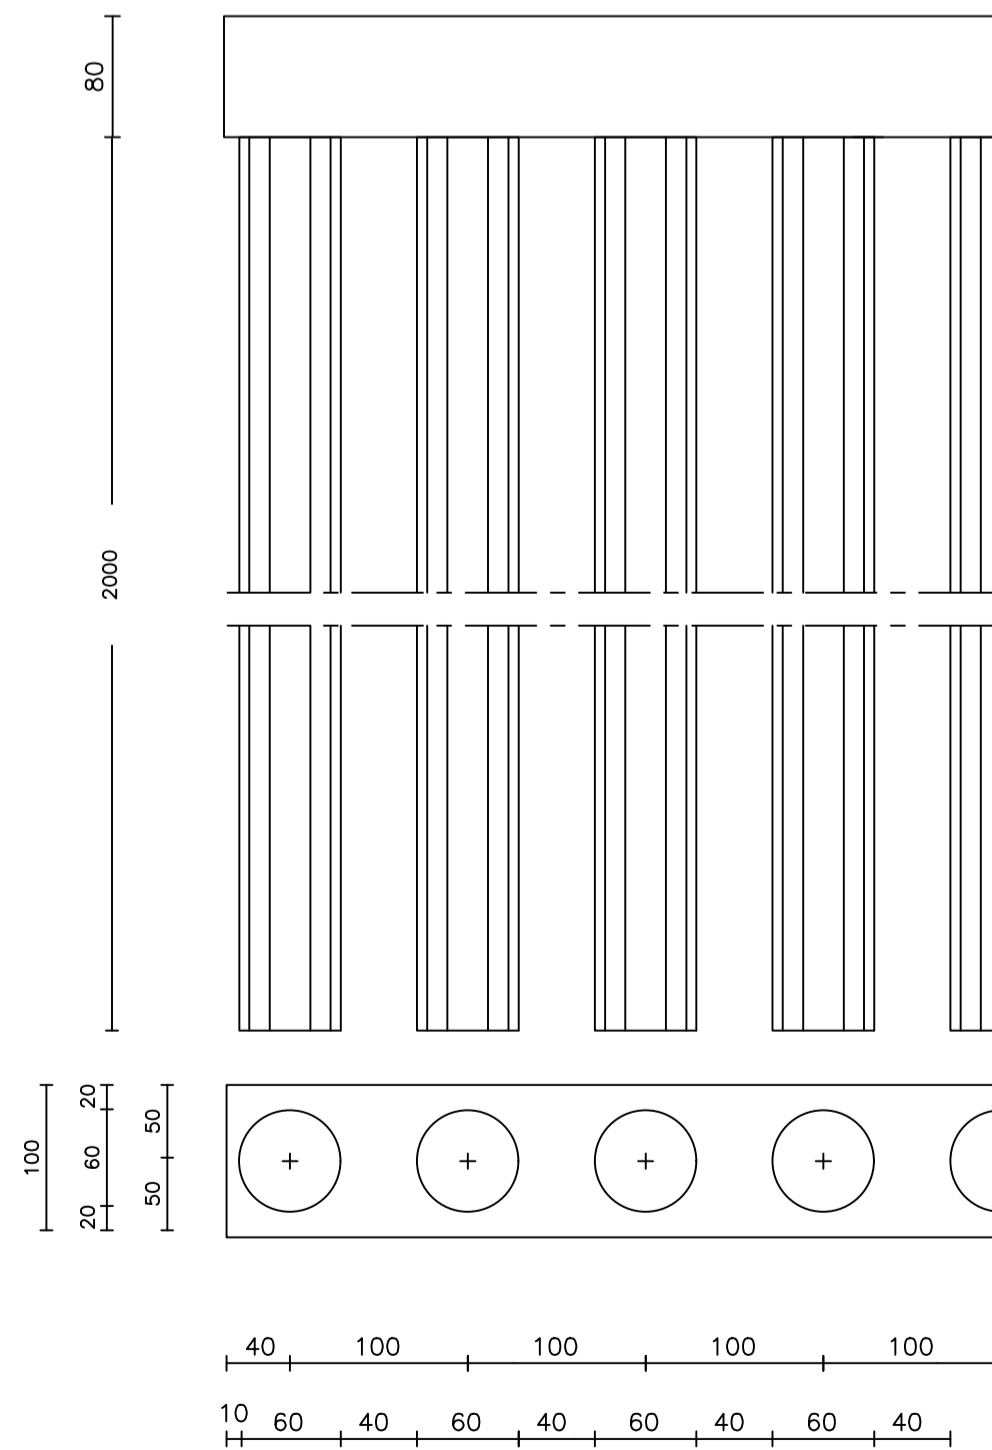

COMUNE DI VIZZINI

CITTA' METROPOLITANA DI CATANIA

PROGETTO DI CONSOLIDAMENTO DEL CENTRO ABITATO ZONA COLLE CASTELLO
CUP:B94J18000010002 CIG:8255526392

COMMESSA
ALLEGATO
3.8

PROGETTO ESECUTIVO

SCALA
VARIE

DATA
04/09/2020

OGGETTO:

Esecutivi strutturali

Il Progettista
Ing. Giuseppe Salvà

Il R. U. P.
Arch. Salvatore Lentini