




**PARTICOLARE SEZIONE STRADALE  
CON MARCIAPIEDE  
SCALA 1:20**

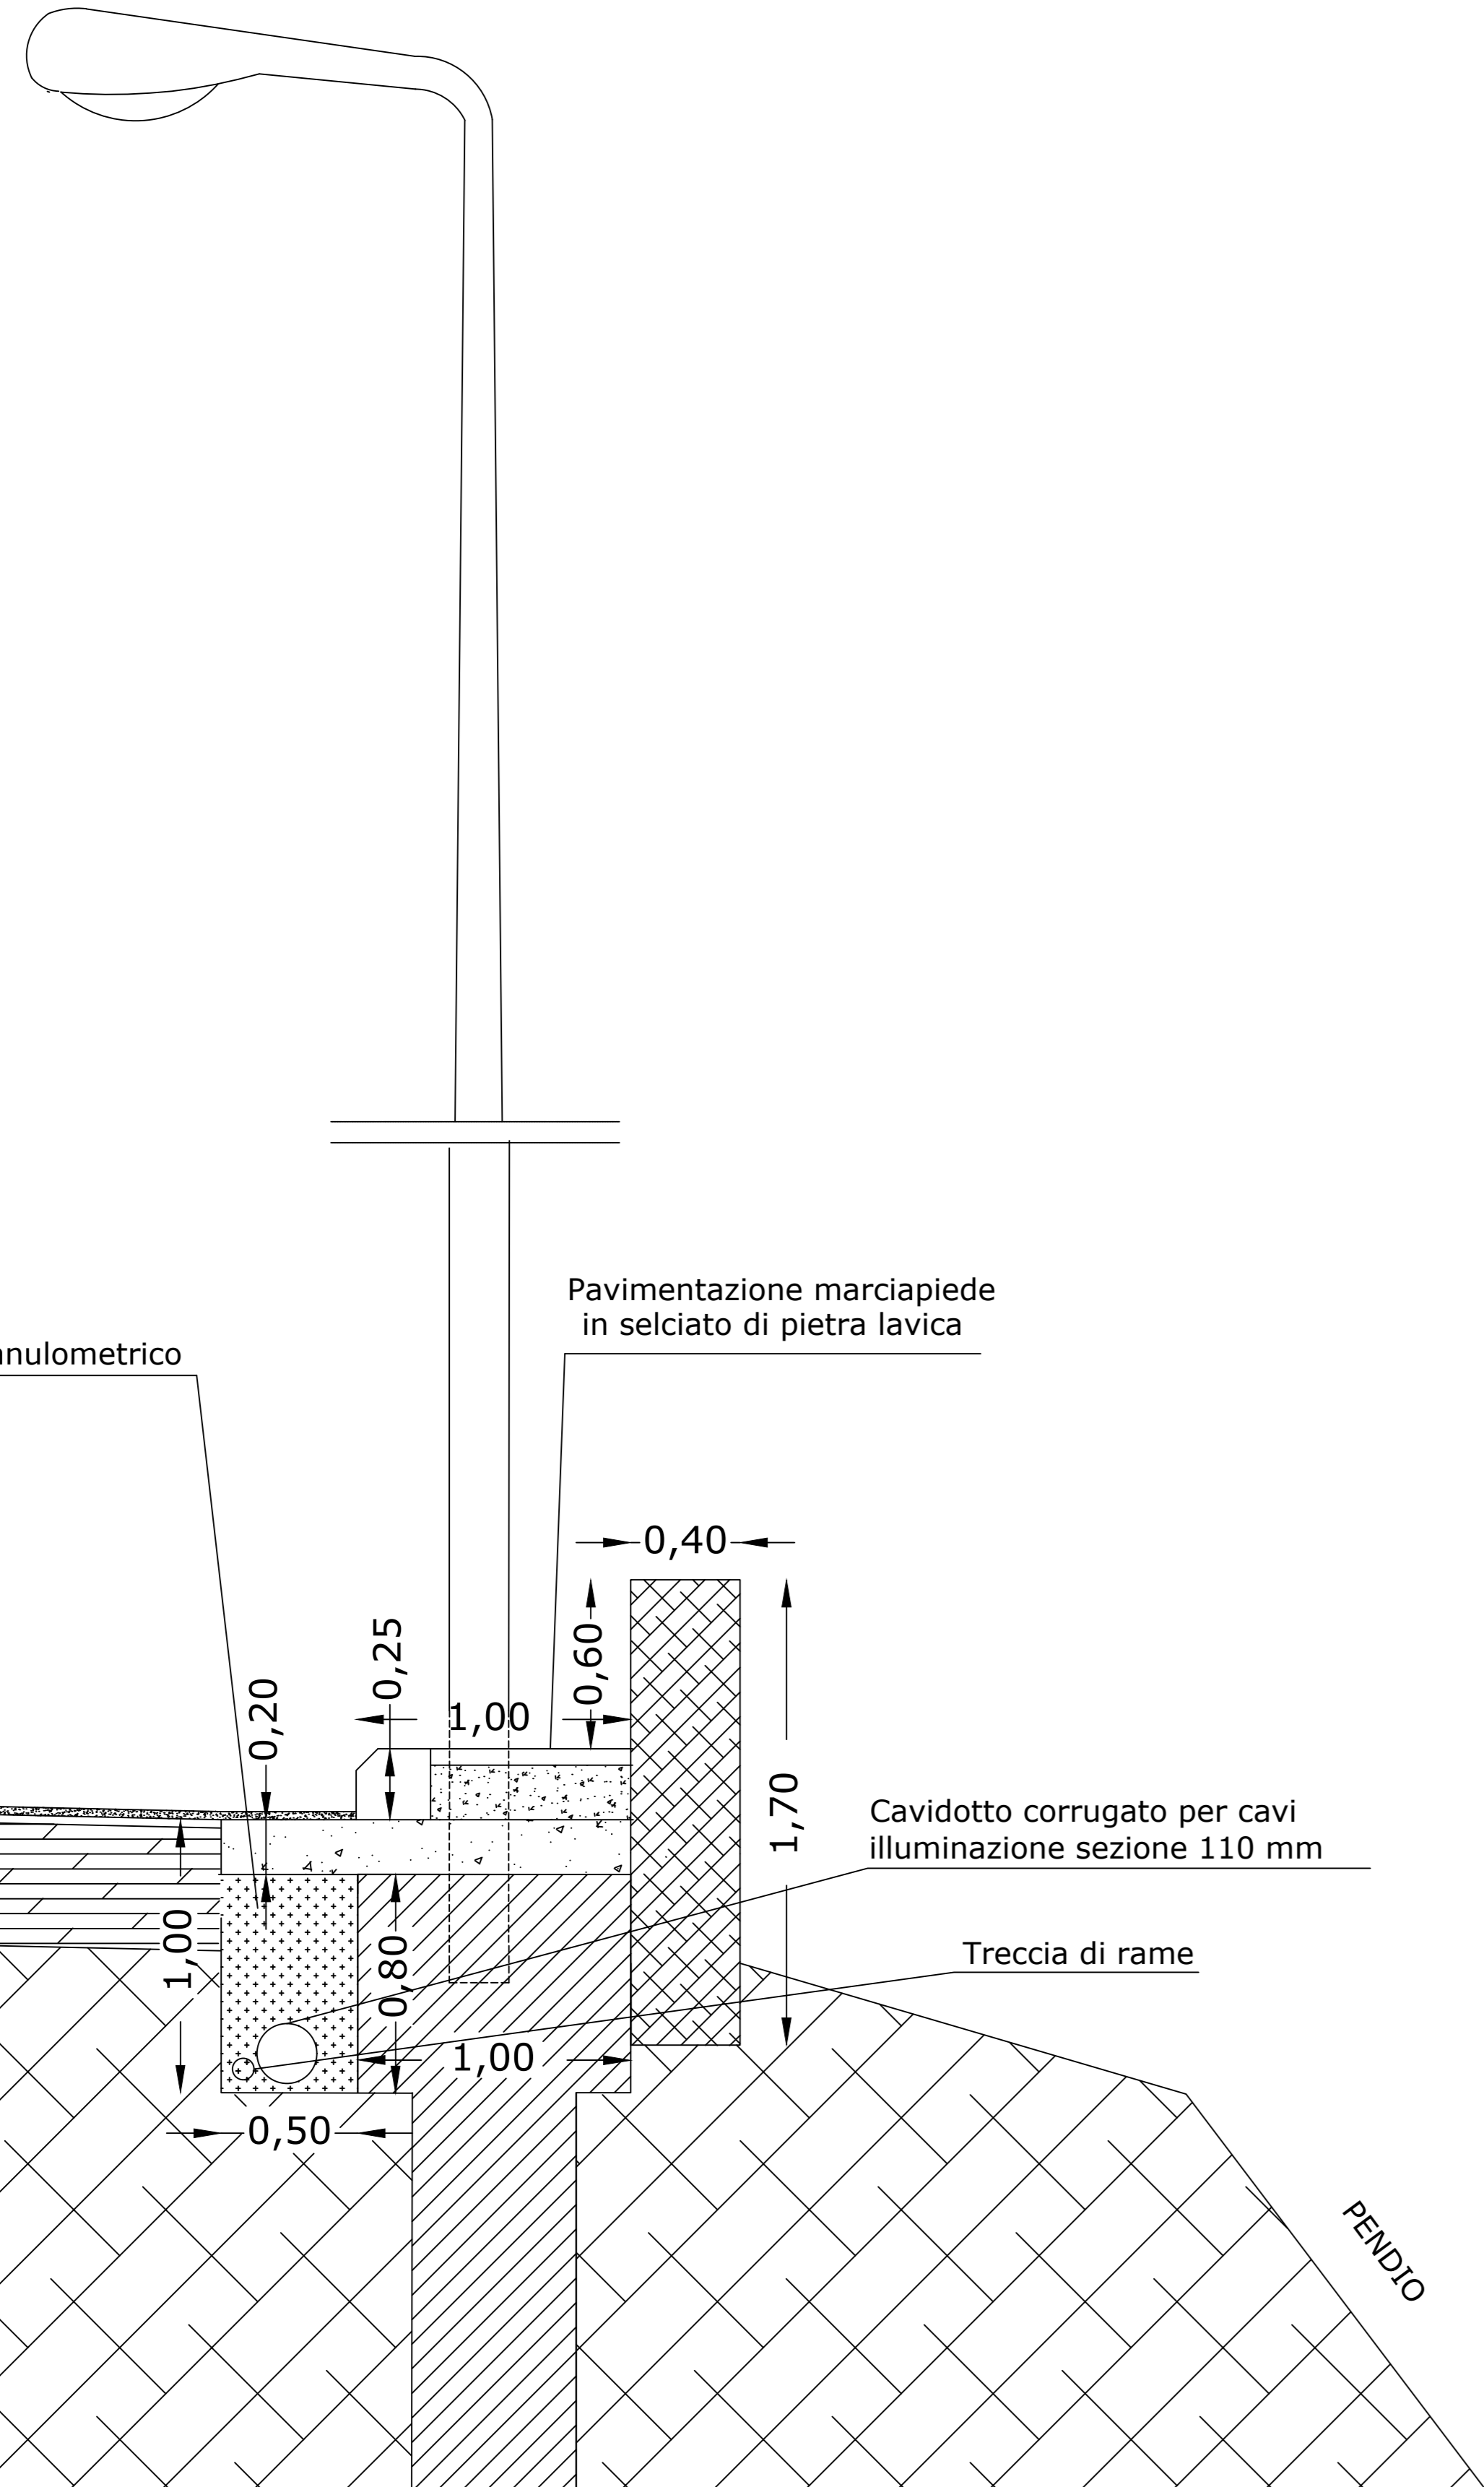


**FASI DI REALIZZAZIONE  
SCALA 1:200**

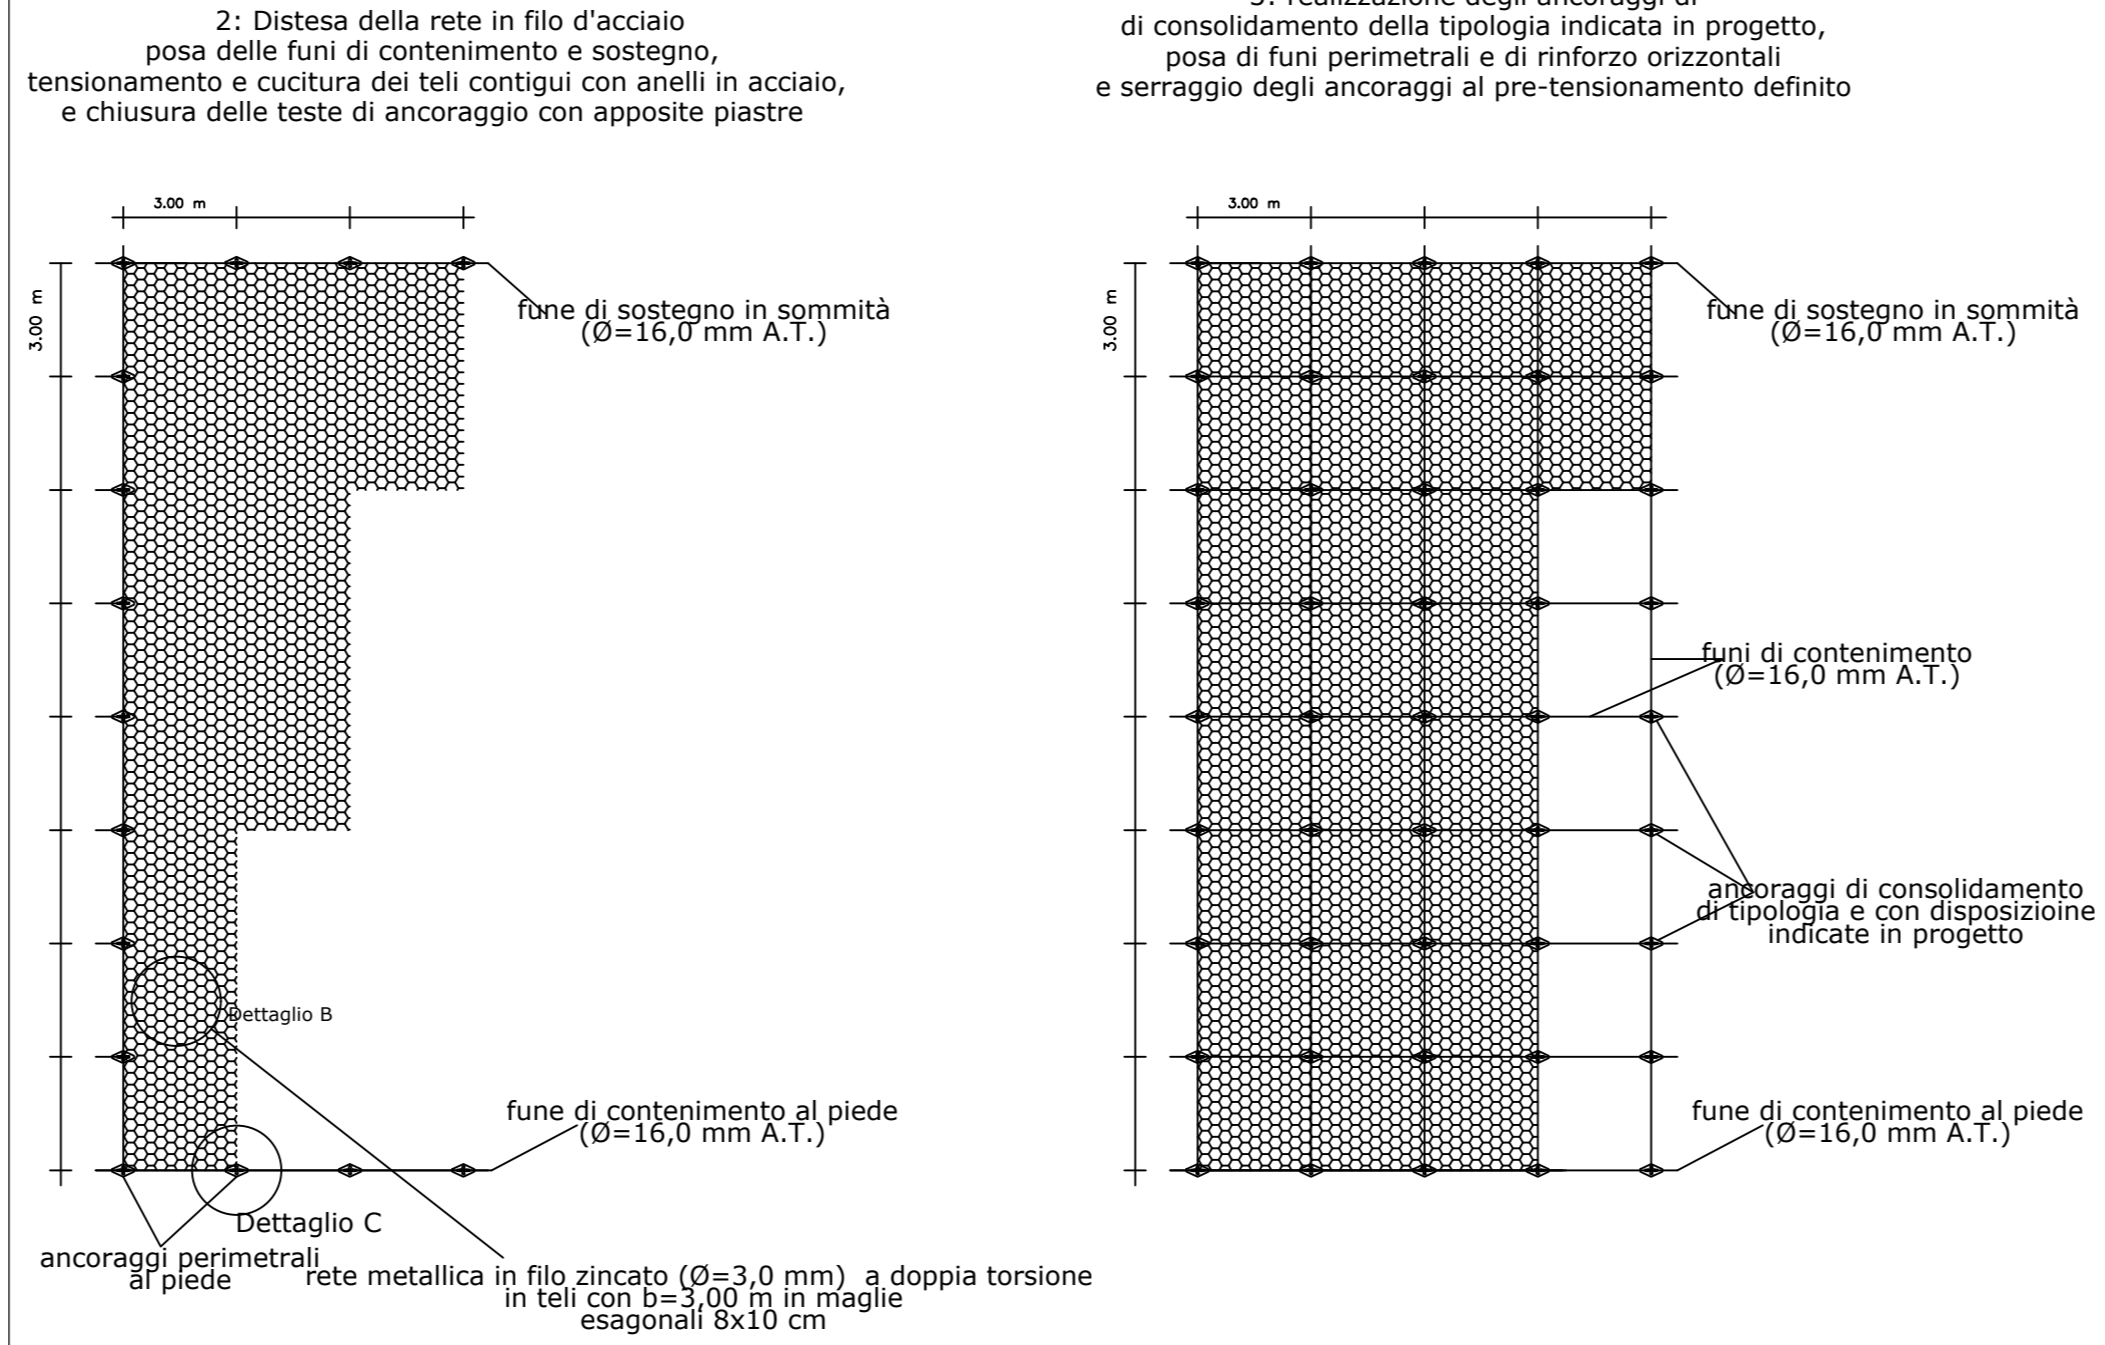

**PARTICOLARI DIMENSIONAMENTO MAGLIE**

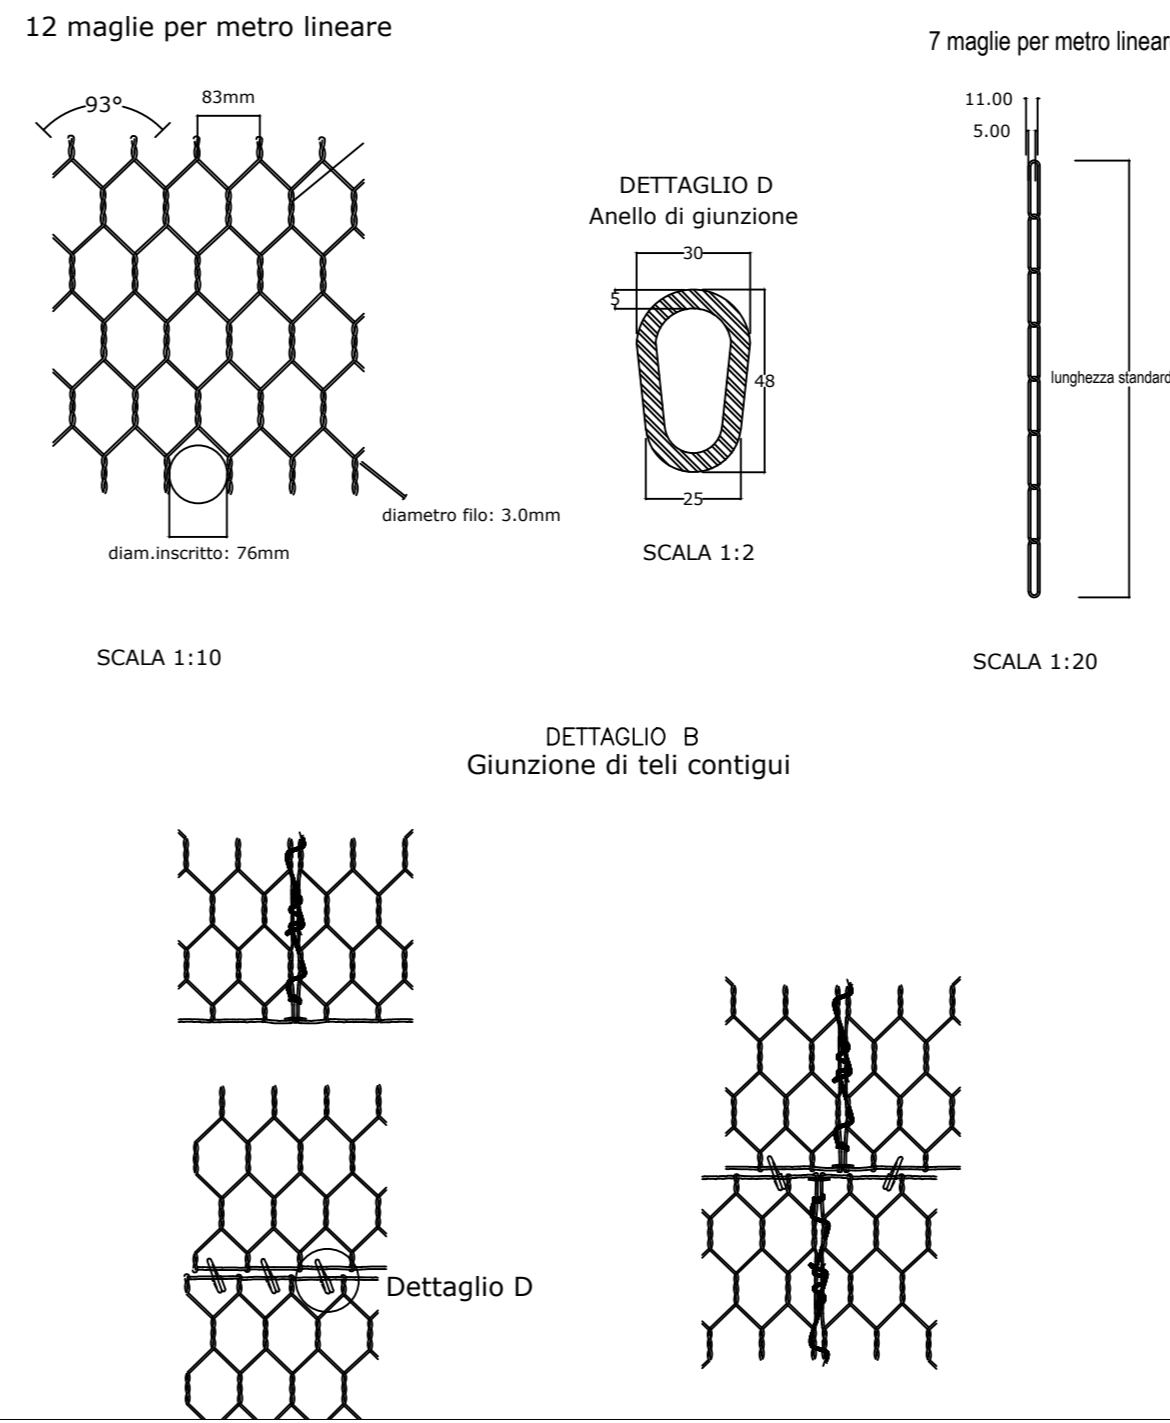


**PALO LUCE  
Scala 1:25**

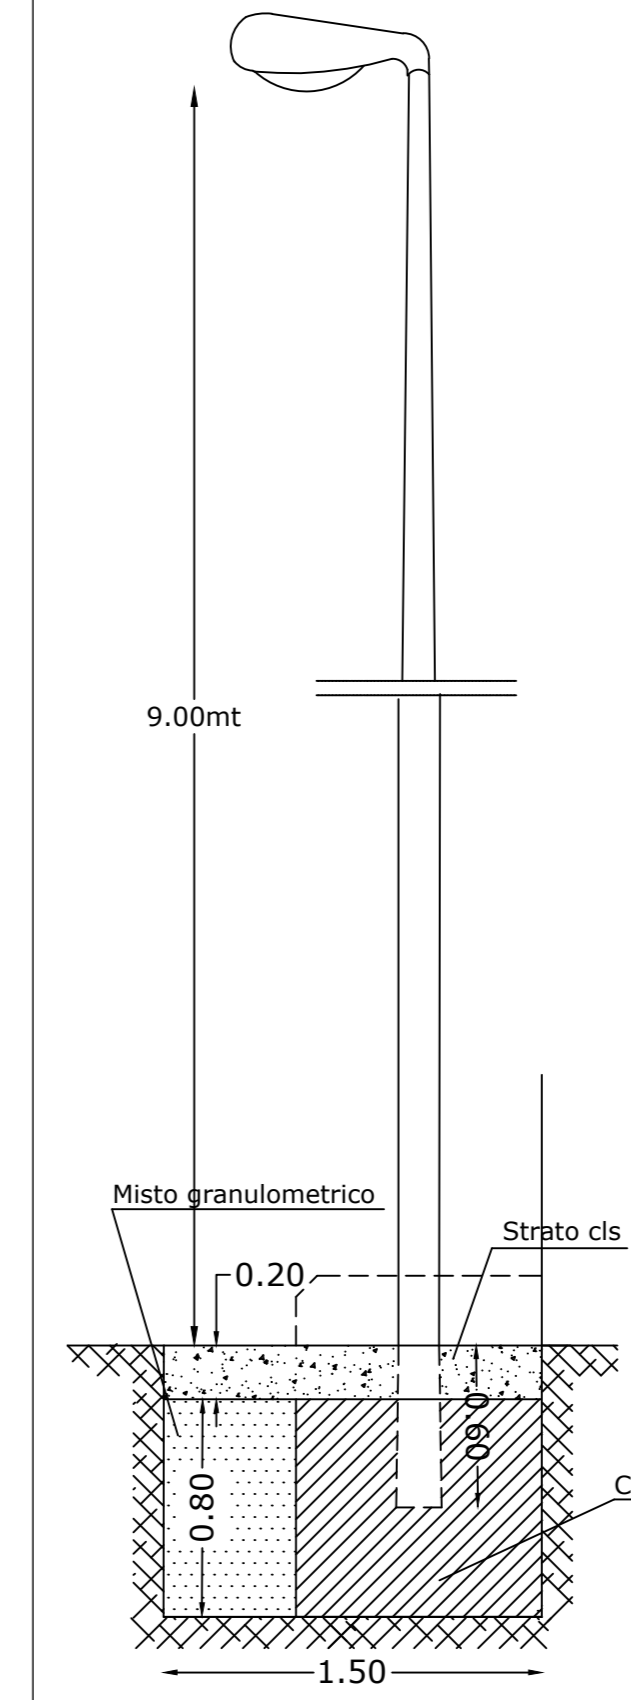


**PARTICOLARI PUBBLICA ILLUMINAZIONE**

Il collegamento elettrico tra la linea principale e il gruppo ottico è previsto con cavi Ø 2.5. Le giunzioni derivate sono previste con il metodo a resina colata.


**POZZETTO DI MESSA A TERRA  
Scala 1:10**

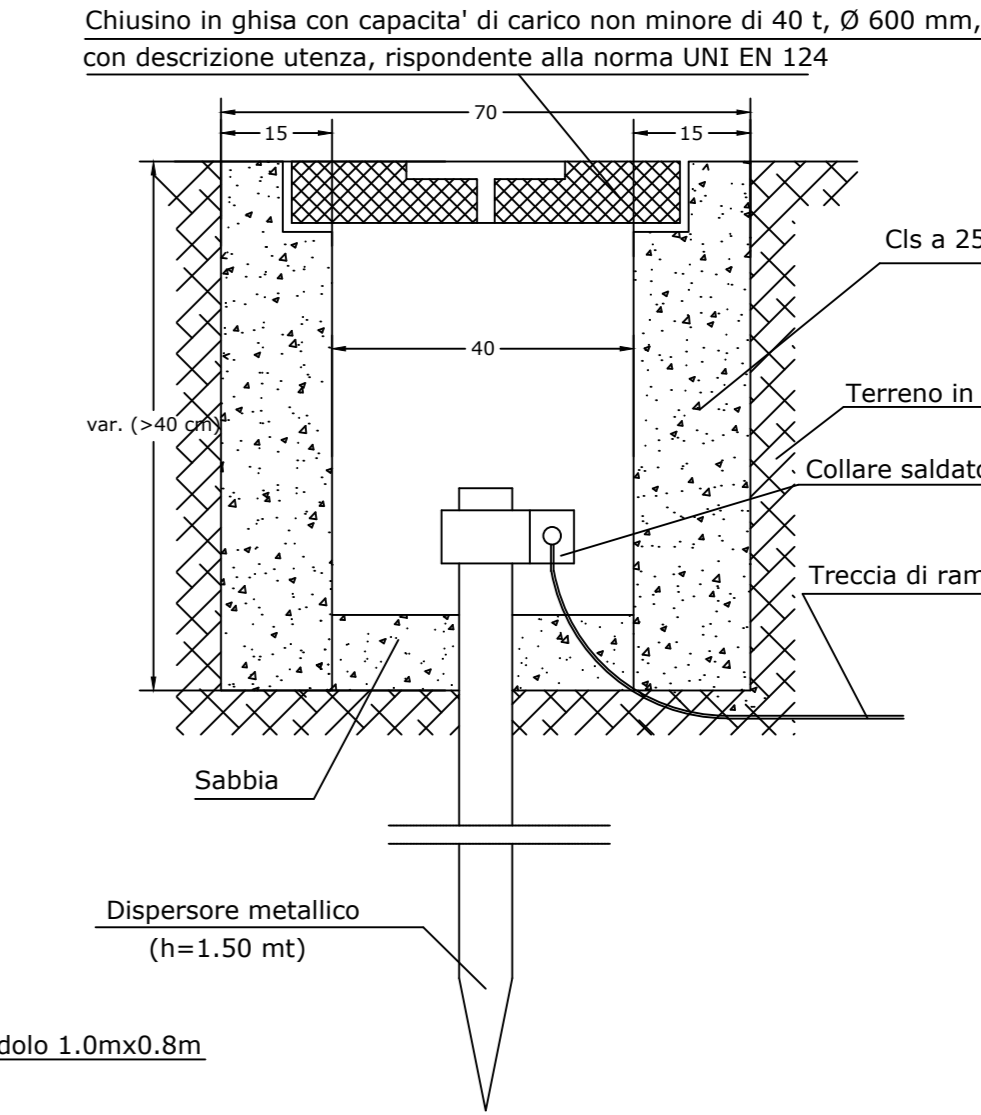

**ATTACCO PALO-POZZETTO  
Scala 1:20**

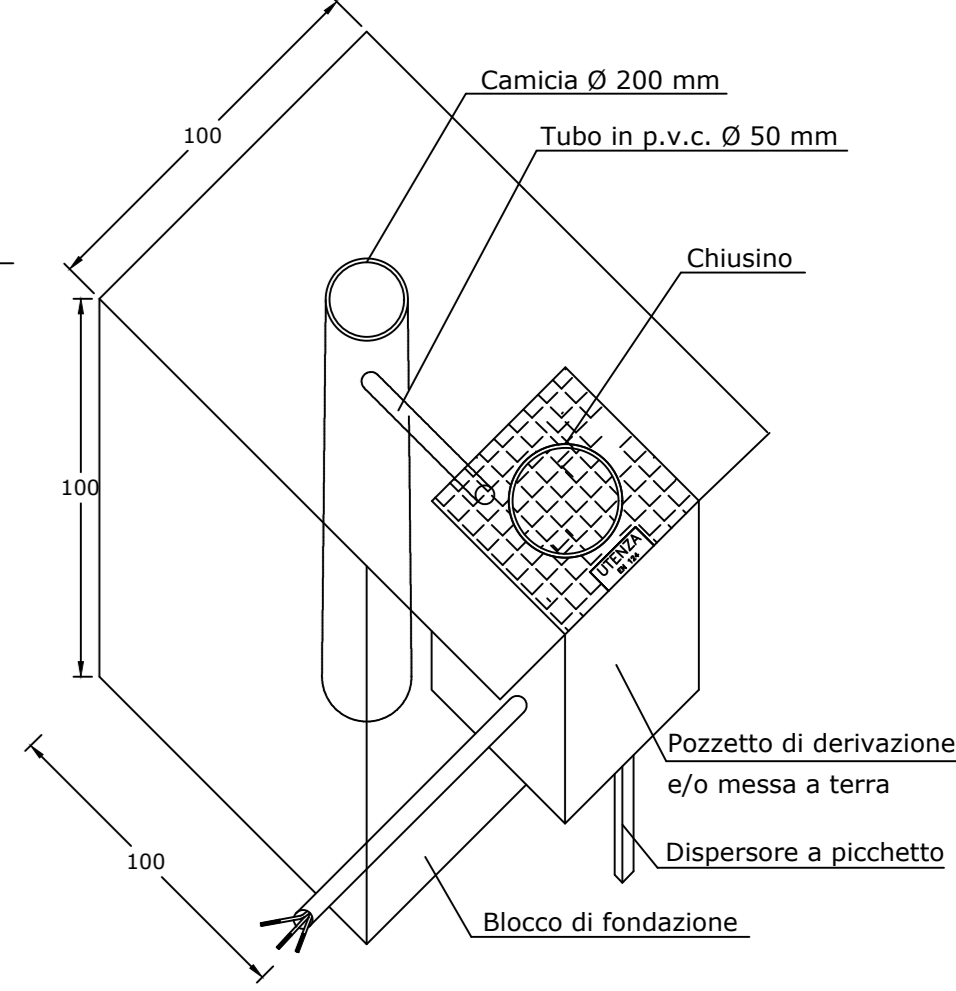

**PARTICOLARE ANCORAGGIO  
SCALA 1:20**

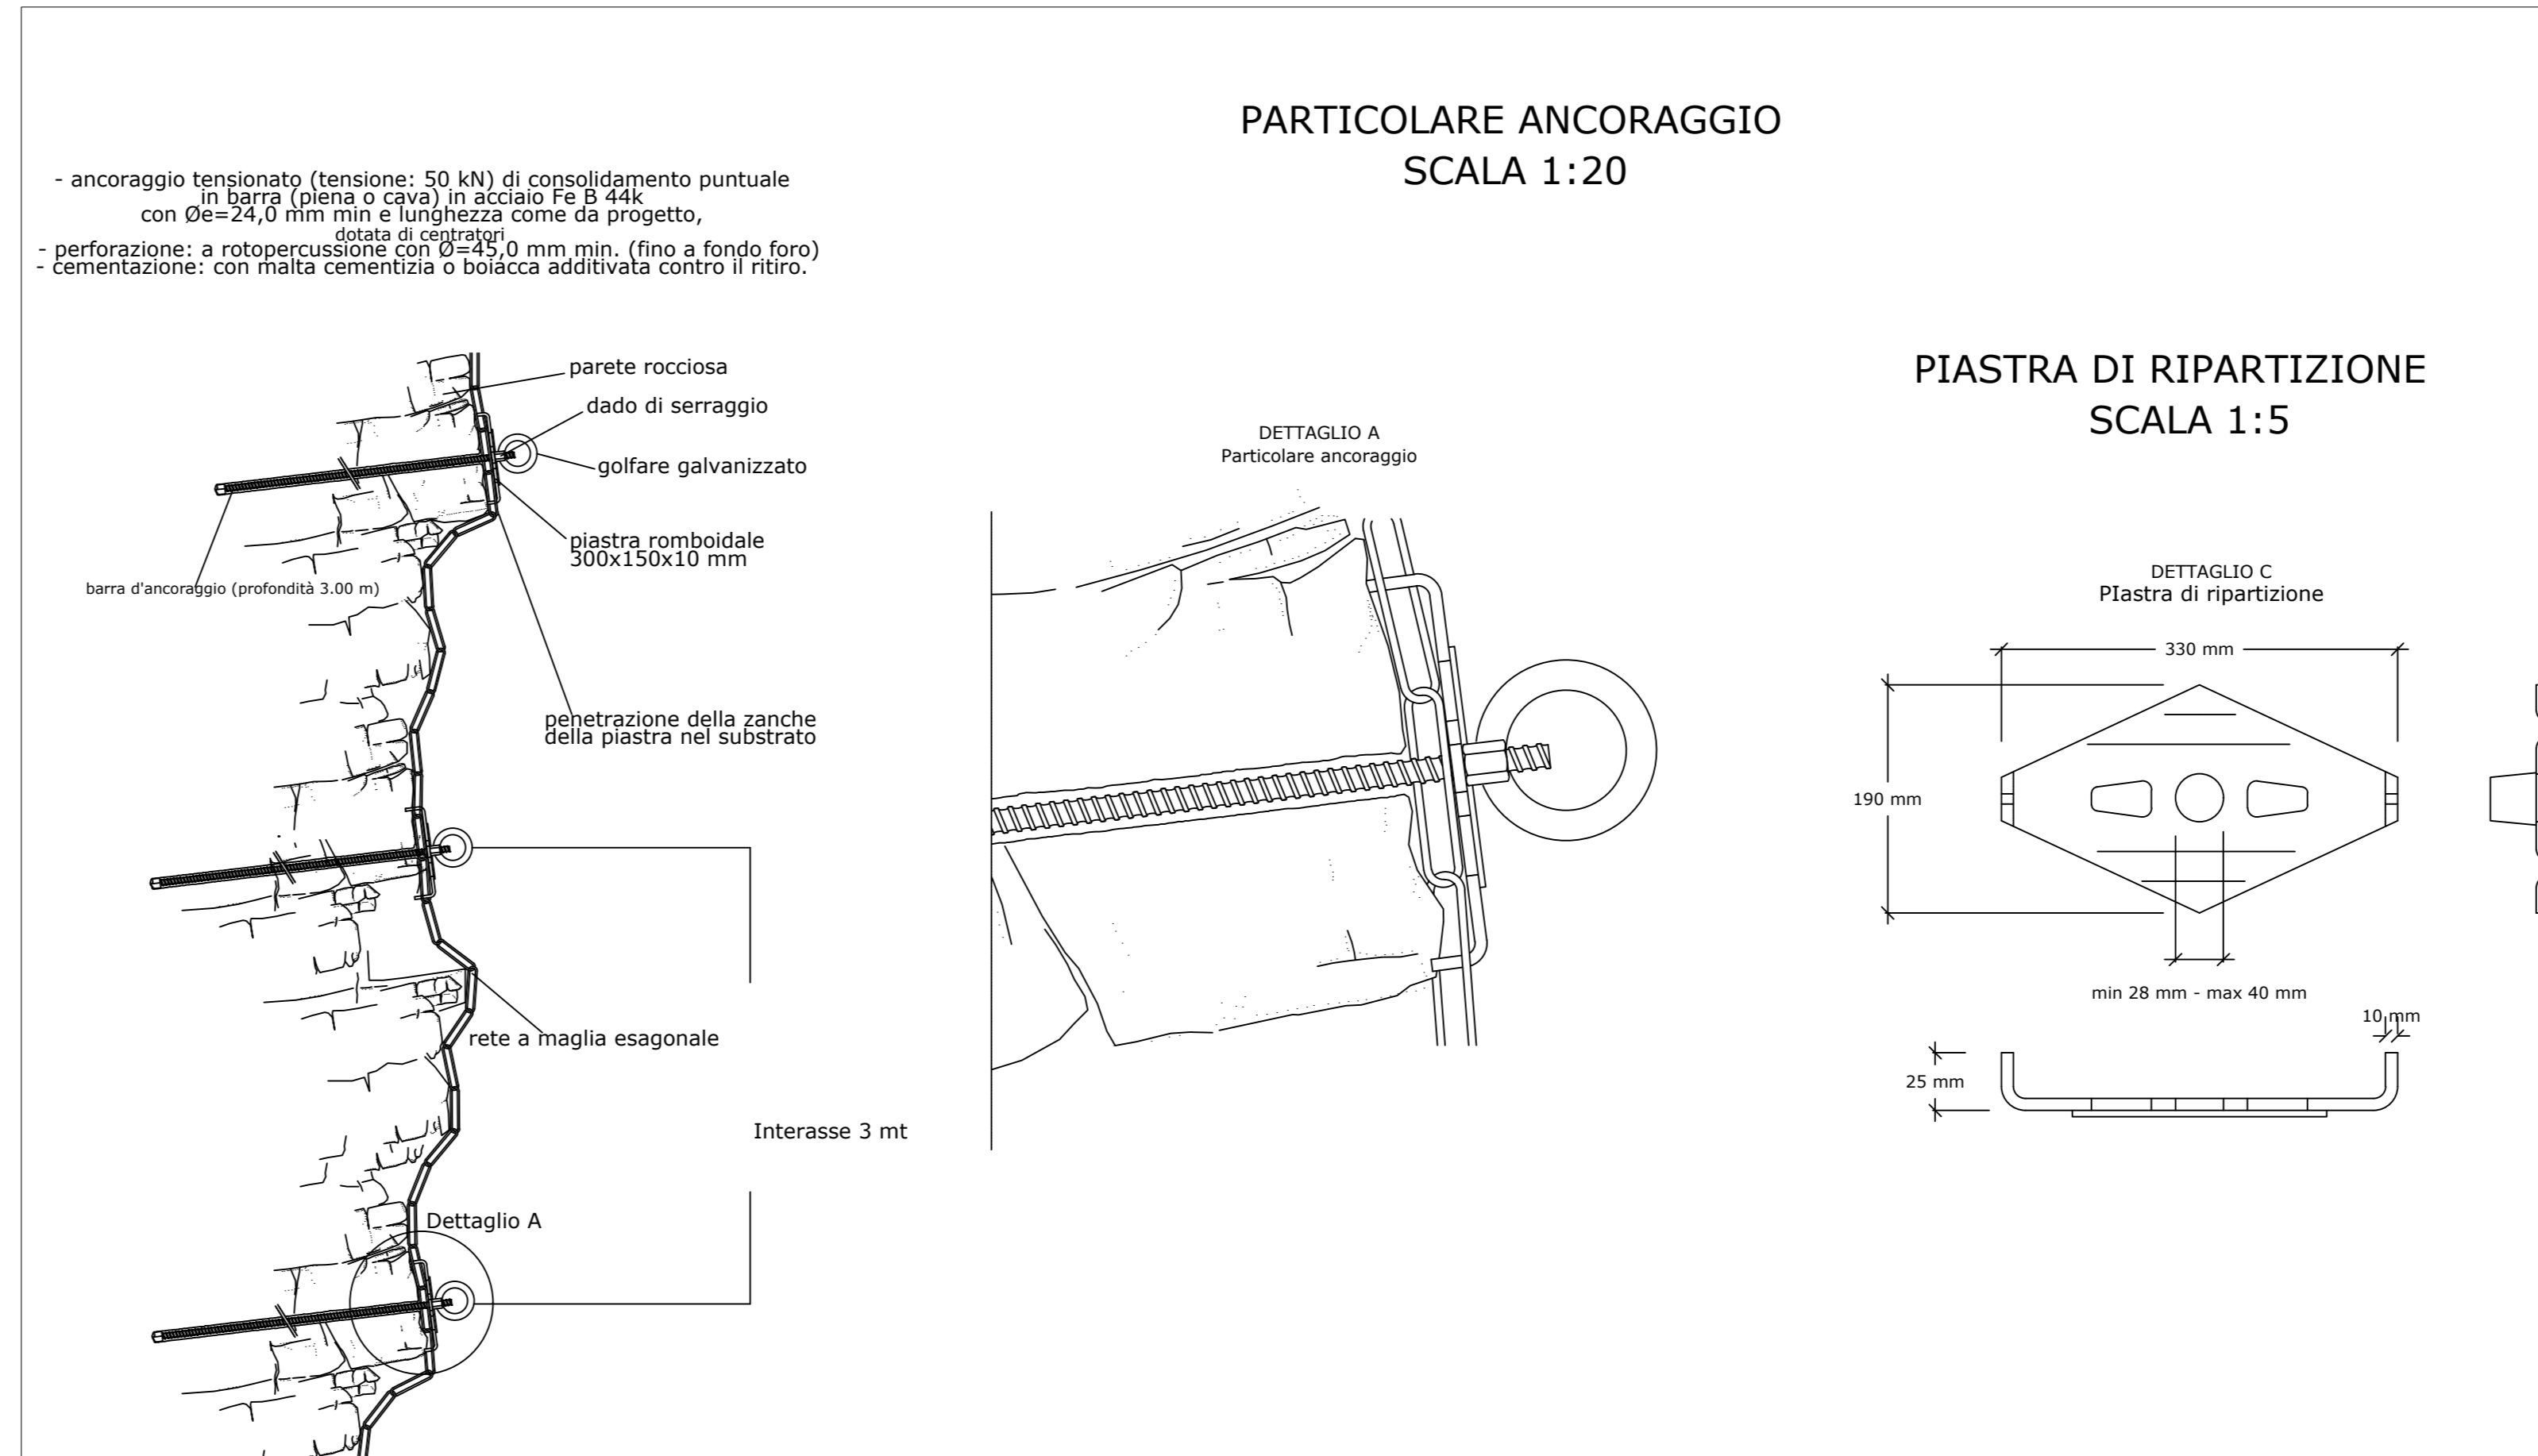

**COMUNE DI VIZZINI  
CITTA' METROPOLITANA DI CATANIA**

COMMESSA		AUTORIZZAZIONE	
PROGETTO DI CONSOLIDAMENTO DEL CENTRO ABITATO ZONA COLLE CASTELLO CUP: B94J18000010002 CIG: 8255526392		<b>3.9</b>	
OGGETTO:	PROGETTO ESECUTIVO	SCALA: VARIE	DATA: 04/09/2020
Particolari costruttivi			

Il Progettista  
Ing. Giuseppe Salvà

Il R. U. P.  
Arch. Salvatore Lentini