COMUNE DI SAN MICHELE DI GANZARIA

PROVINCIA DI CATANIA

PROGETTO ESECUTIVO PER LA SISTEMAZIONE DELL'IMPIANTO STRADALE E PAVIMENTAZIONE DELLA VIA ROMA E DELLA PIAZZA GARIBALDI E RIFACIMENTO DEI RELATIVI SOTTOSERVIZI

II Stralcio - Completamento tratto da piazza G. Garibaldi al Municipio

- ☐ R.01 *Relazione tecnica generale*
- ☐ R.02 *Competenze tecniche e quadro economico*
- ☐ R.03 *Computo metrico*
- ☐ R.04 *Computo metrico estimativo e cronoprogramma dei lavori*
- ☐ R.05 *Elenco prezzi*
- ☐ R.06 *Analisi dei prezzi non previsti nel Prezzario Regionale*
- ☐ R.07 *Quadro dell'incidenza percentuale della quantità di manodopera*
- ☐ R.08 *Relazione di calcolo degli impianti di raccolta e smaltimento acque nere ed acque bianche*
- ☐ R.09 *Relazione di calcolo dell'acquedotto*
- ☐ R.10 *Piano di sicurezza e coordinamento*
- ☐ R.11 *Computo dei costi della sicurezza*
- ☐ R.12 *Relazione tecnica e di calcolo del pozzetto d'ispezione*
- ☐ R.13 *Schema di contratto e capitolato speciale d'appalto*
- ☐ R.14 *Piano di manutenzione (art. 40 D.P.R. 554/99)*
- ☐ T.1.01 *Planimetria Generale (stato di fatto)*
- ☐ T.2.01 *Planimetria Generale - rete pavimentazione marciapiede (stato di progetto)*
- ☐ T.2.02 *Profili longitudinali (stato di progetto)*
- ☐ T.2.03 *Planimetria Generale - posizionazione manufatti ed impianto stradale - I Tratto (stato di progetto)*
- ■ T.2.04 *Planimetria Generale - posizionazione manufatti ed impianto stradale - II Tratto (stato di progetto)*
- ☐ T.2.05 *Particolari costruttivi e sezioni tipo*
- ☐ T.3.01 *Acquedotto - planimetria, profilo longitudinale e particolari costruttivi (stato di progetto)*
- ☐ T.3.02 *Impianto fognario - planimetria, profilo e sezione tipo (stato di progetto)*
- ☐ T.3.03 *Impianto smaltimento acque bianche - planimetria, profilo e sezione tipo (stato di progetto)*
- ☐ T.3.04 *Impianto fognario - escavati dei pozzetto d'ispezione (stato di progetto)*

(Visti) (Il Progettista)

Scala	*1:100*
Versione	
Data	*06/10/2018*

RIPRODUZIONE VIETATA - PROPRIETÀ RISERVATA

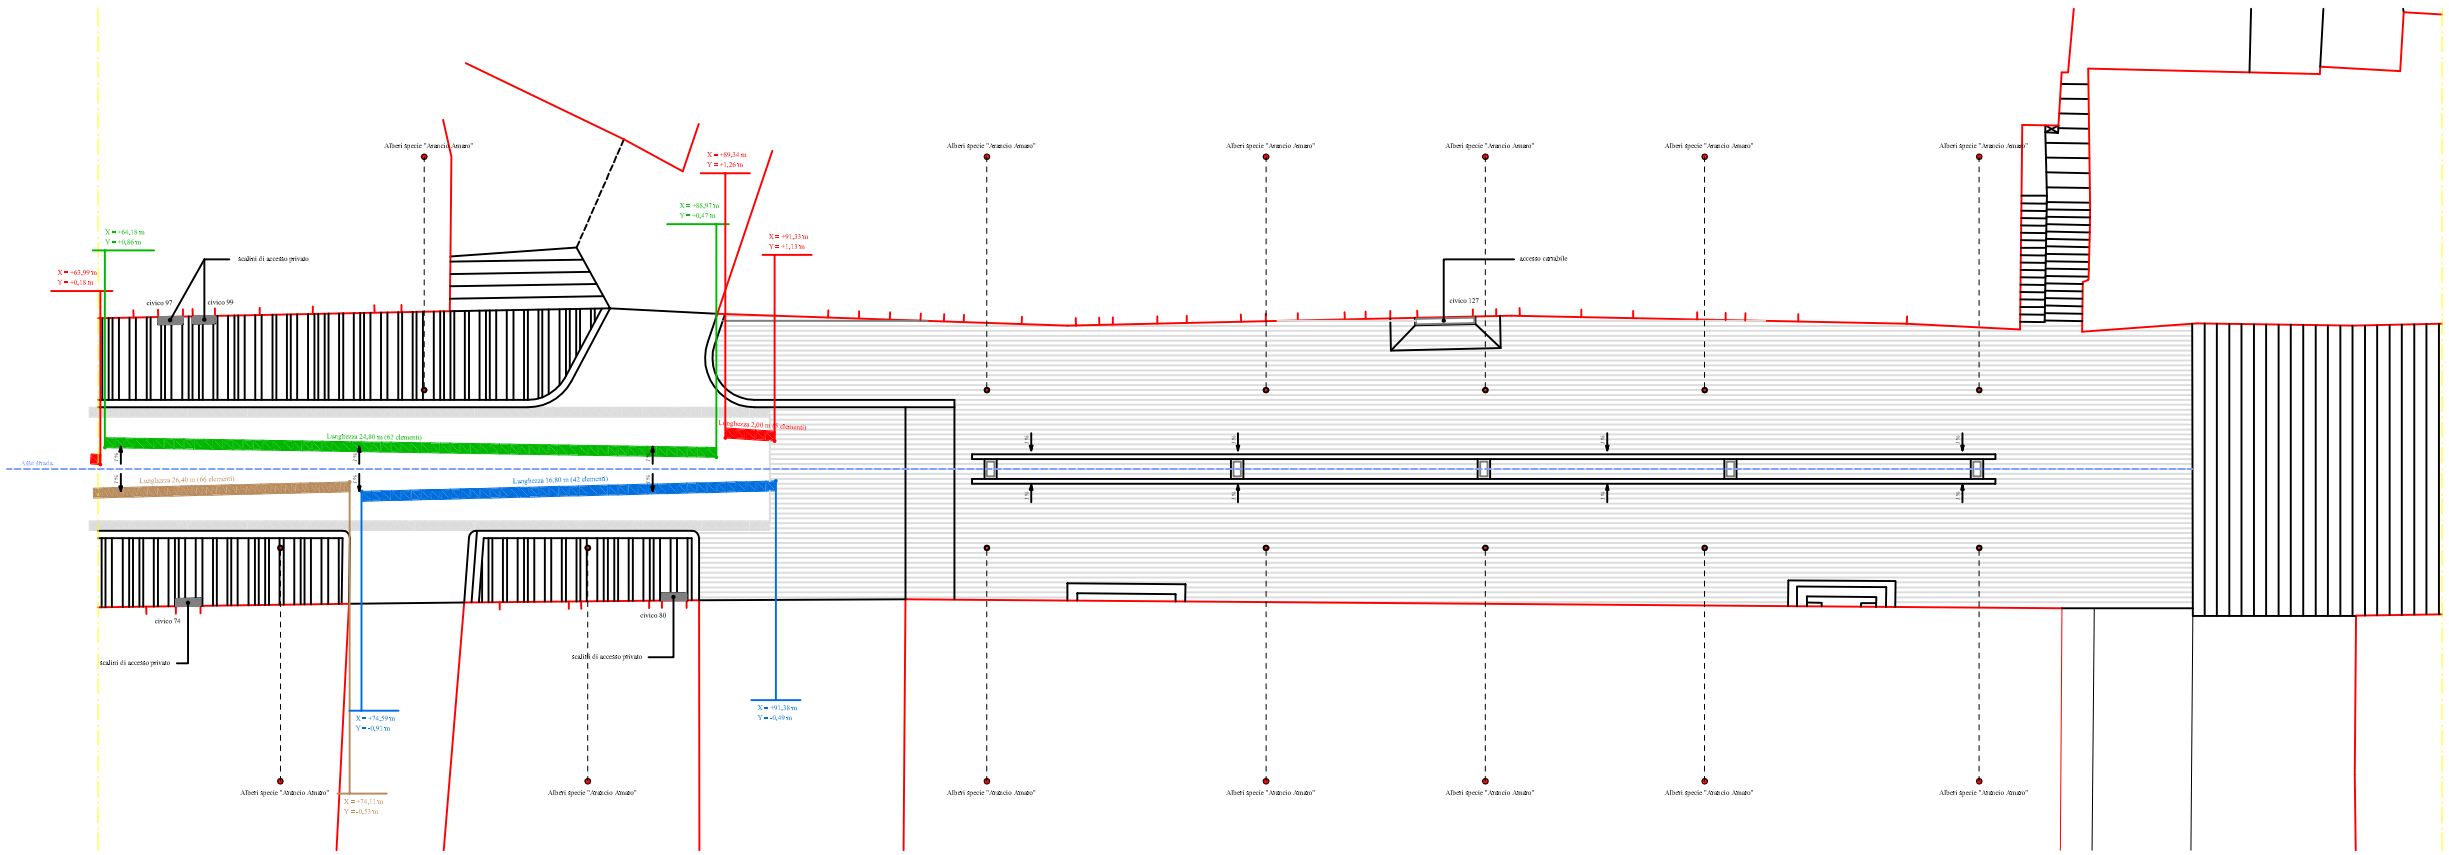

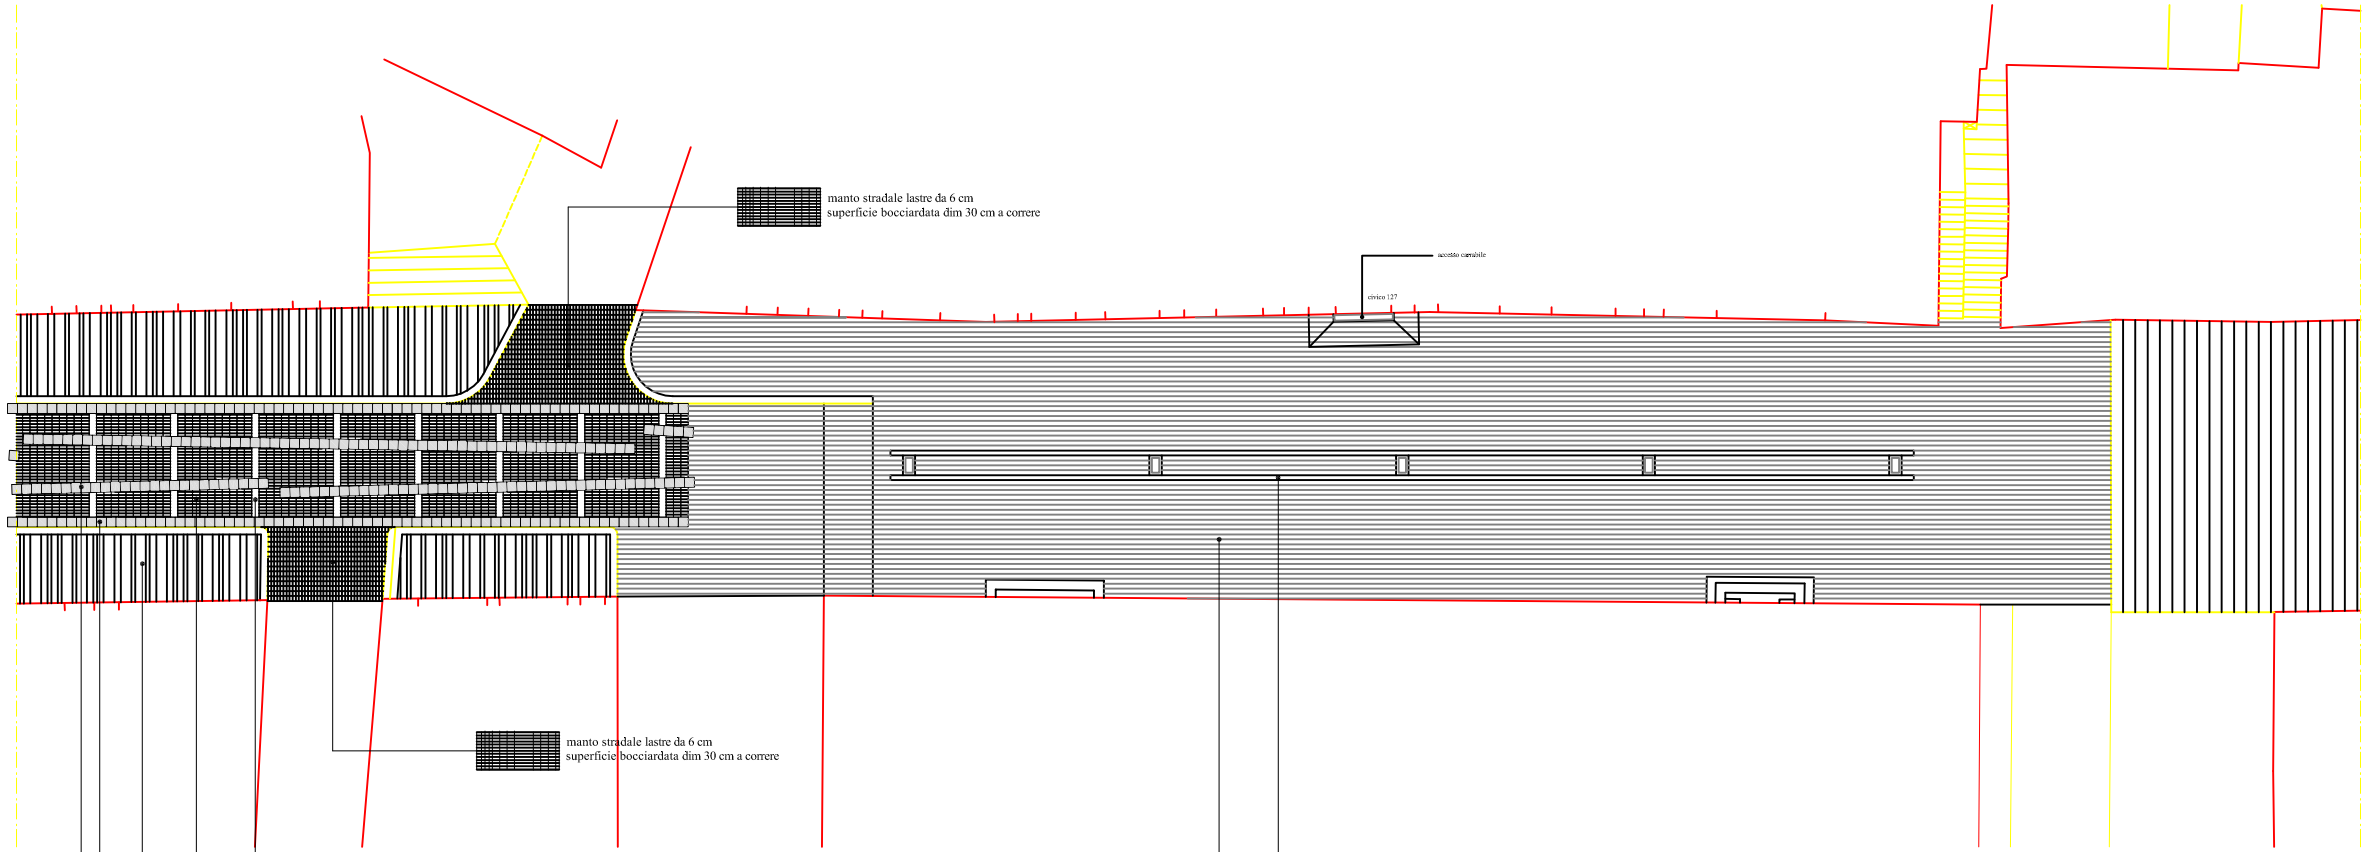

SCHEMA DI MONTAGGIO MARCIAPIEDE