


PLANIMETRIA GENERALE

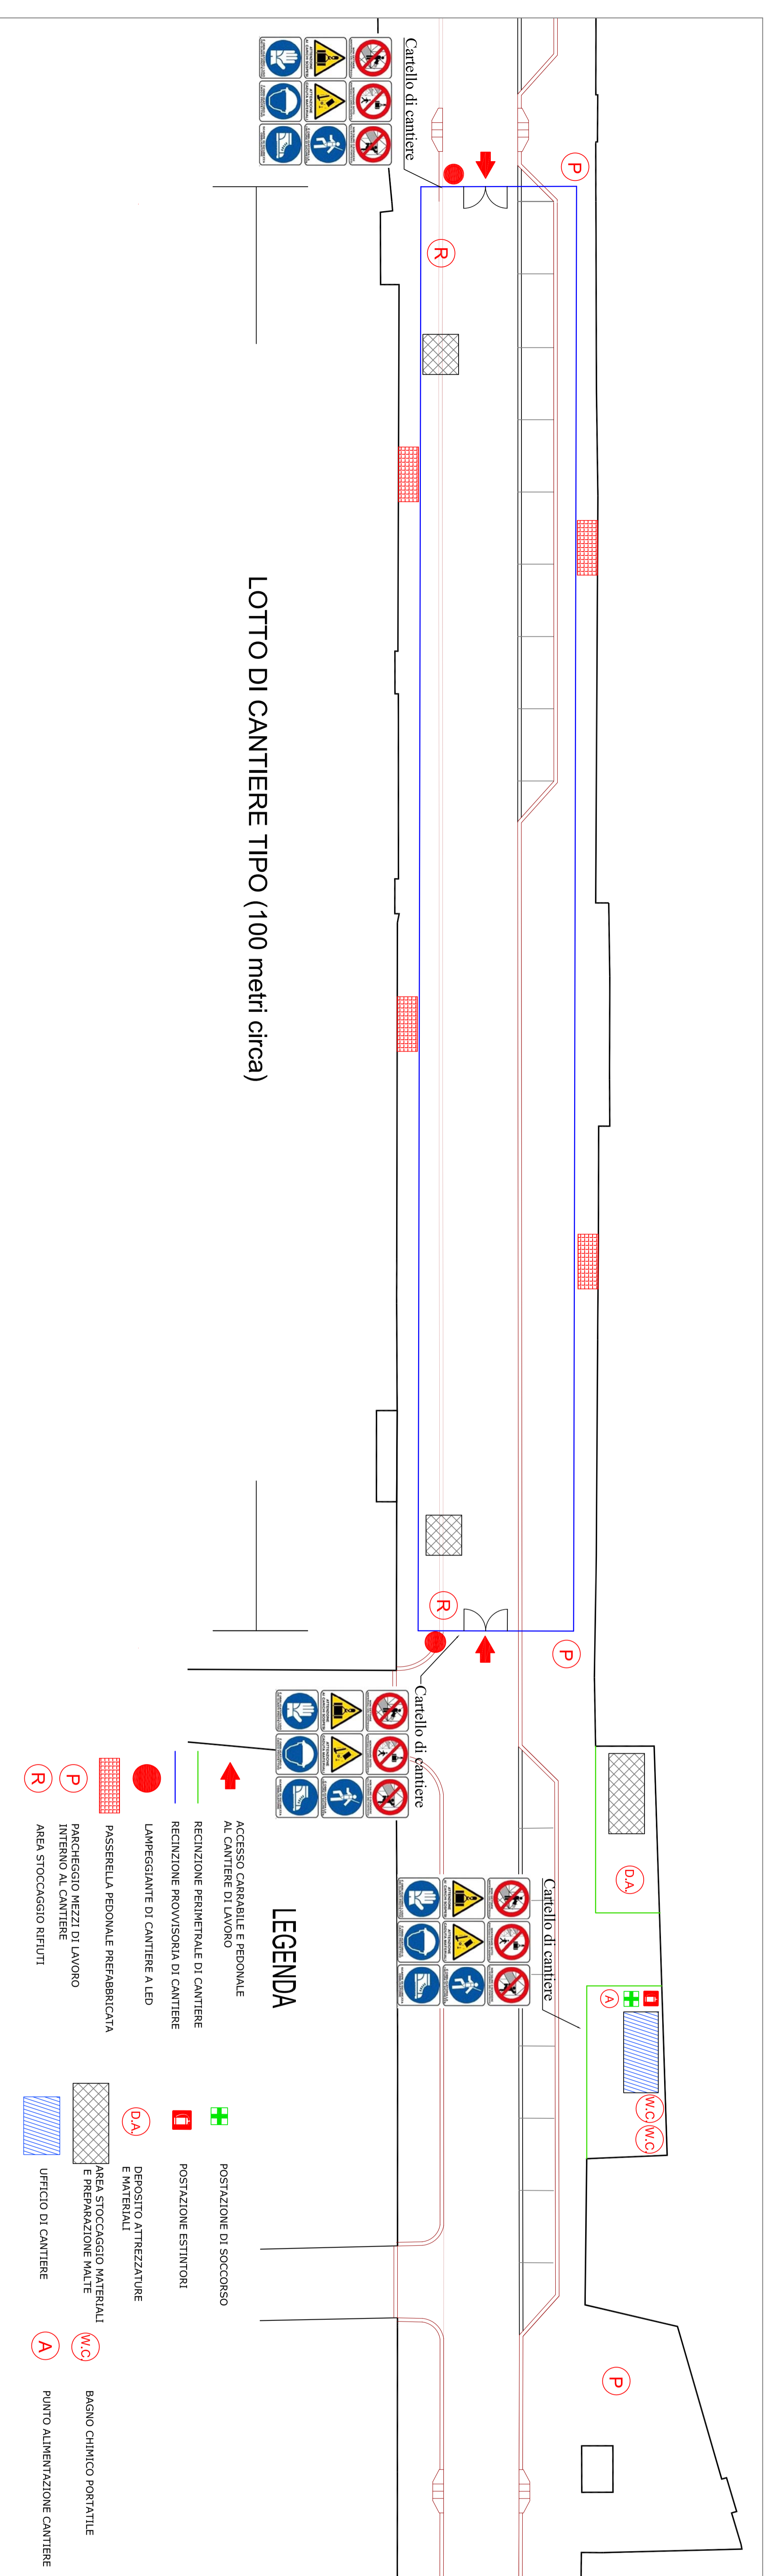

COMUNE DI VIZZINI
CITTA' METROPOLITANA DI CATANIA

**INTERVENTI DI RECUPERO FINALIZZATI
ALLA RIQUALIFICAZIONE URBANA
DELL'ASSE VIARIO PRINCIPALE**
"PIAZZA UMBERTO I" - "VIA VITTORIO EMANUELE"
- "PIAZZA MARCONI" - "VIALE MARGHERITA"

PROGETTO ESECUTIVO
STRALCIO FUNZIONALE

PROGETTISTA
PROGEN
ARCH. M. LA GUZZA

COLLABORATORE
ARCH. C. TOSIO

SICUREZZA

ELABORATO: PSC- LAYOUT DI CANTIERE

IL RUP
ARCH. S. LENTINI

VISTE
AUTORIZZAZIONI

S. 02

SCALA	
DATA	marzo 2021
COLLAB.	
COLLAB.	
FILE	