CITTA' DI VIZZINI
PROVINCIA DI CATANIA

PIANO PARTICOLAREGGIATO DEL CENTRO STORICO

CENTRO URBANO

ANALISI DEL CONTESTO URBANO

CARATTERI
MORFOLOGICO - ARCHITETTONICI
DELL'EDILIZIA MINORE

DATA	RAPPORTO	TAVOLA
Dicembre 2009	1:1000	A8a
Revisione		

PROGETTISTI:
- prof. arch. Giuseppe Fera -
- dott. arch. Marco Aurelio Sinatra -

VISTI:

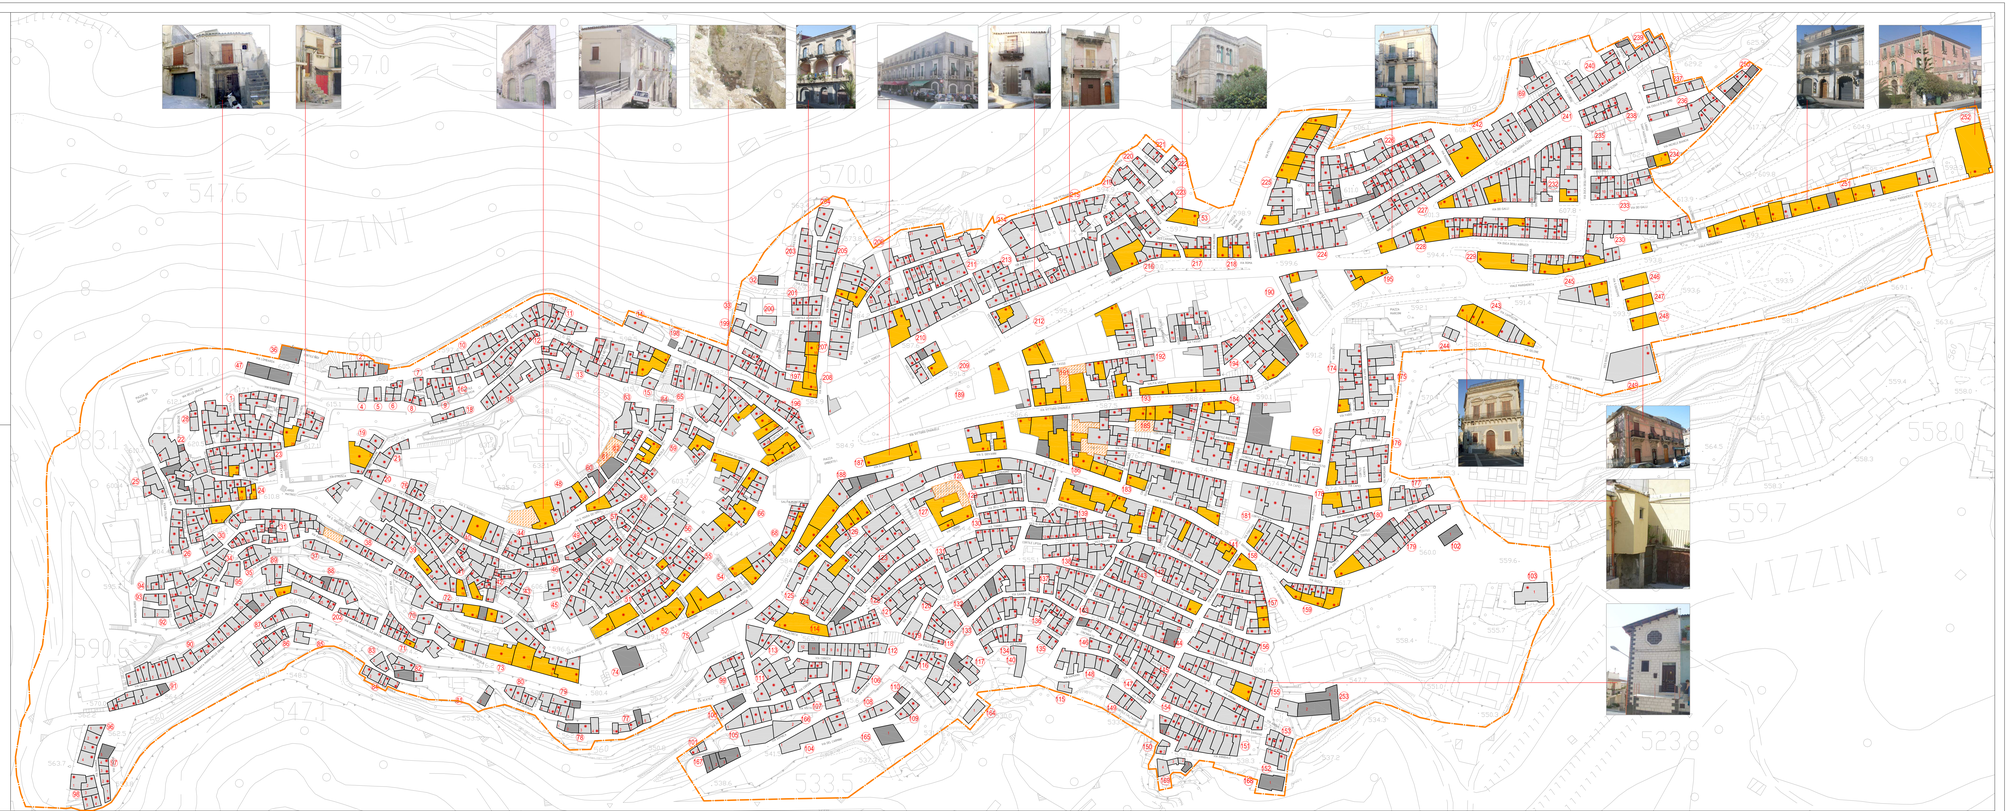

Legenda

Limite centro storico

N Numero lotto

N Unità edilizia

tipologia

Borghese

A catasto

Edifici realizzati nella seconda metà del 900 (privi di carattere storico)

Corte pertinenziale

Caratteristiche

Edifici che presentano elementi architettonici di pregio