

CITTA' DI VIZZINI
PROVINCIA DI CATANIA



PIANO PARTICOLAREGGIATO
DEL CENTRO STORICO



CENTRO URBANO

ANALISI DEL CONTESTO URBANO



PROCESSI EVOLUTIVI DI ALCUNE
TIPOLOGIE EDILIZIE MINORI







DATA: Dicembre 2009 RAPPORTO: Vario TAVOLA

PROGETTISTI:
- prof. arch. Giuseppe Fera -
- dott. arch. Marco Aurelio Sinatra -

A9a

VISTI:

PLANIMETRIA
1:2000

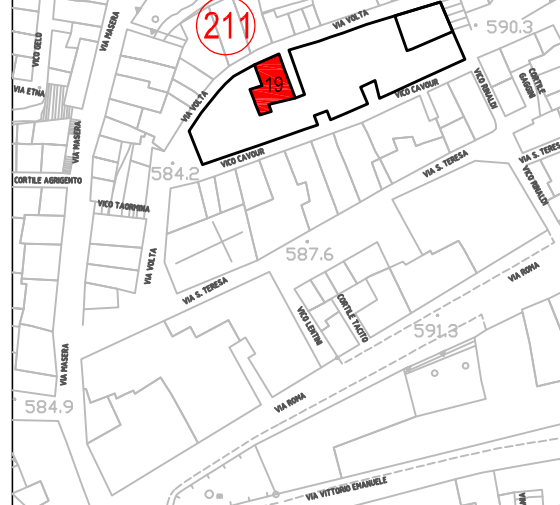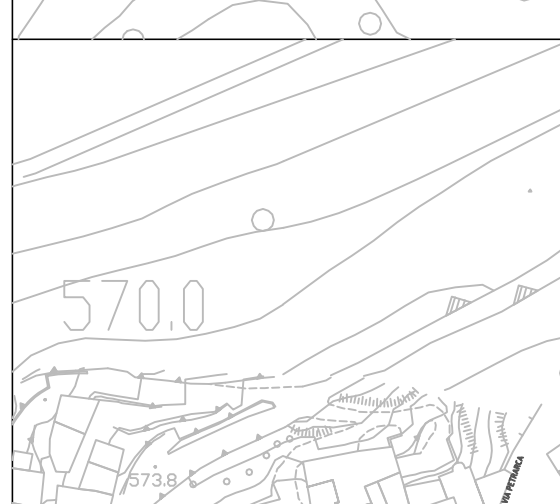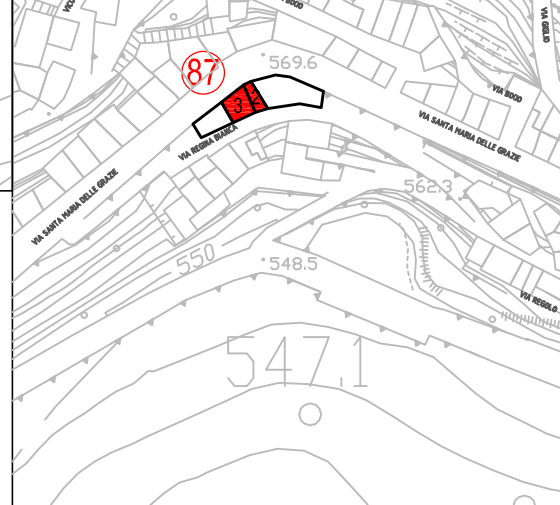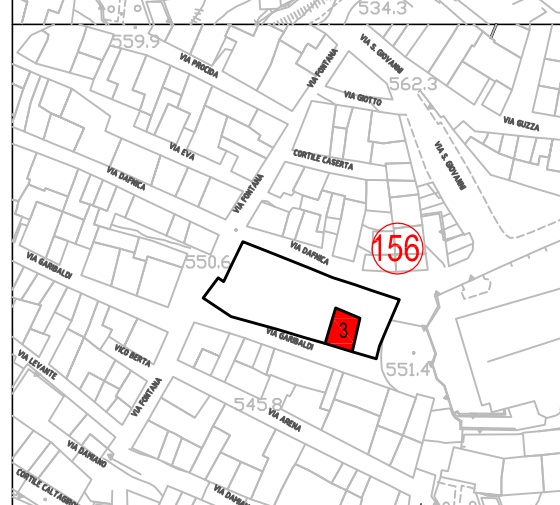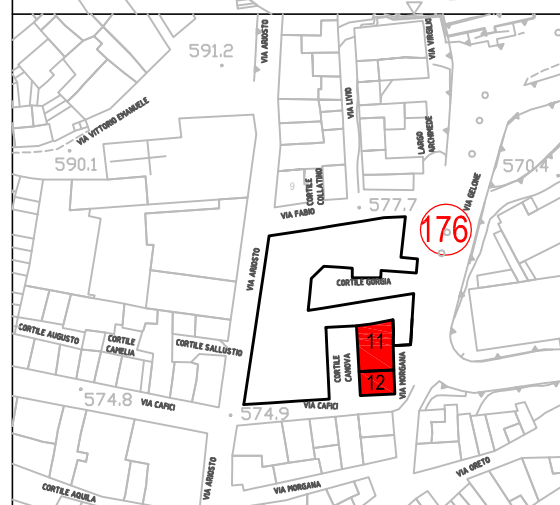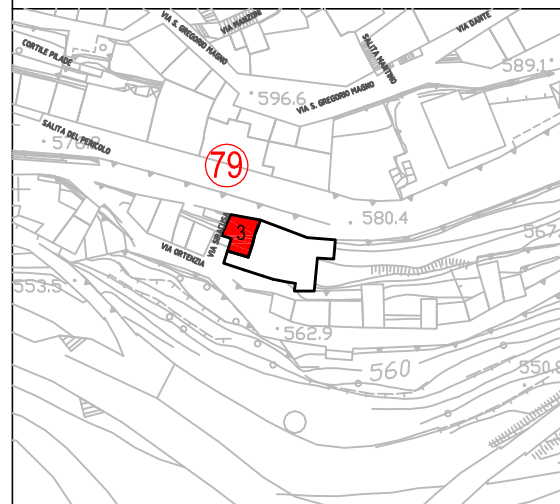


FOTO




PIANTE
1:200

Pianta piano sottostrada

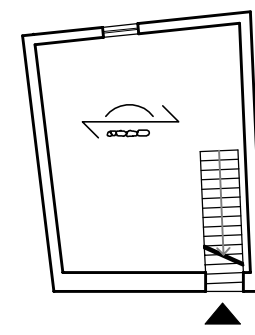


Salita pericolo

Pianta piano terra

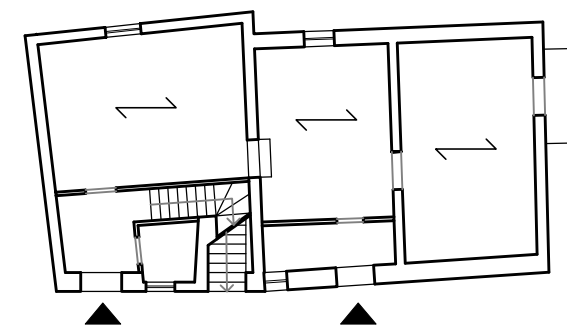


Salita pericolo

Pianta piano primo

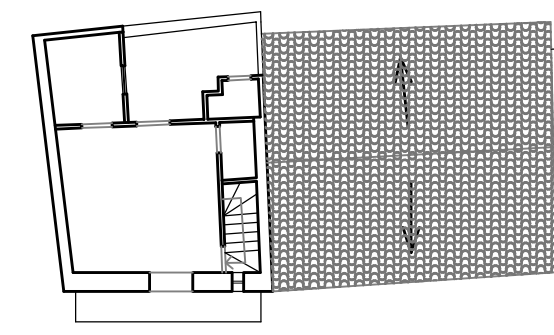


Salita pericolo

Pianta piano terra

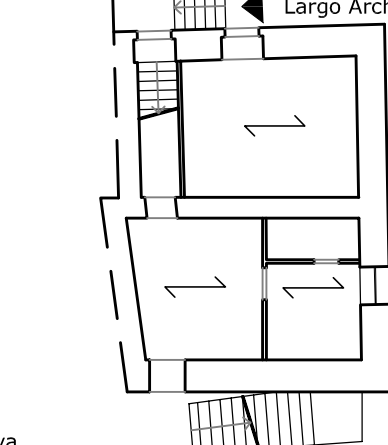


Cortile Canova


Pianta piano terra

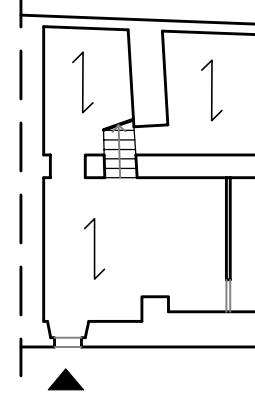


Pianta piano sottostrada

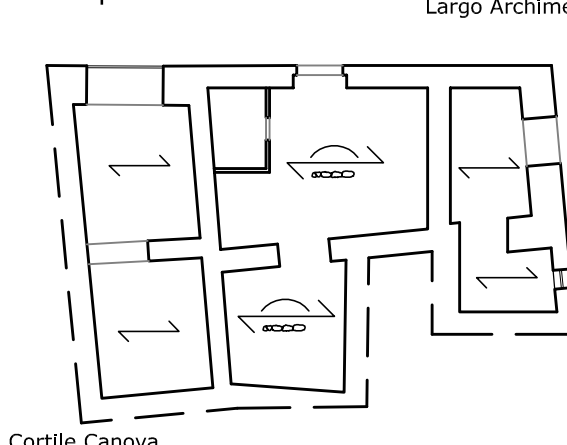


Pianta piano primo

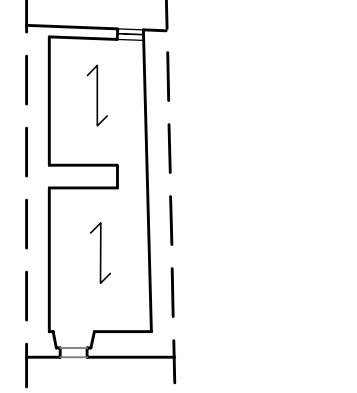


Pianta piano primo

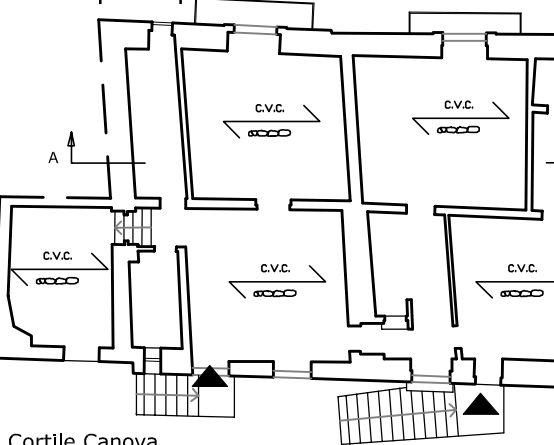

Pianta piano copertura

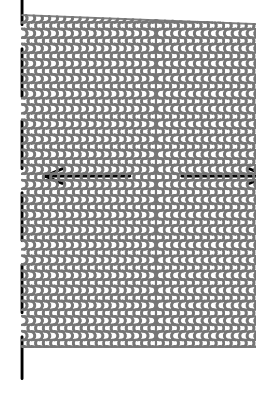


Pianta piano terra

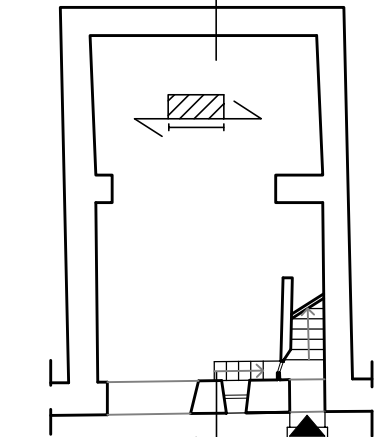


Via Garibaldi

Pianta piano primo

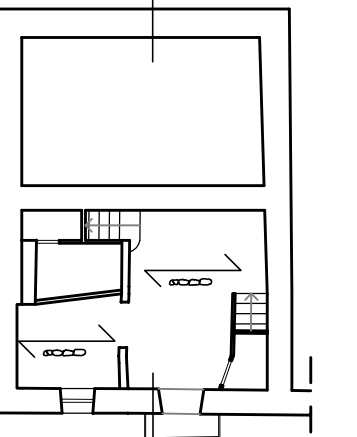


Via Garibaldi

Pianta piano secondo

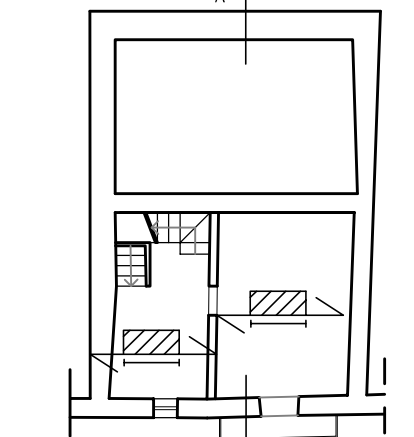

Via Garibaldi


Pianta piano terra

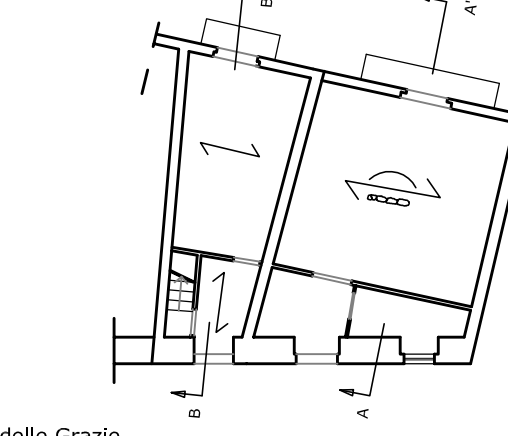

Via S. Maria delle Grazie

Via Regina Bianca


Pianta piano primo

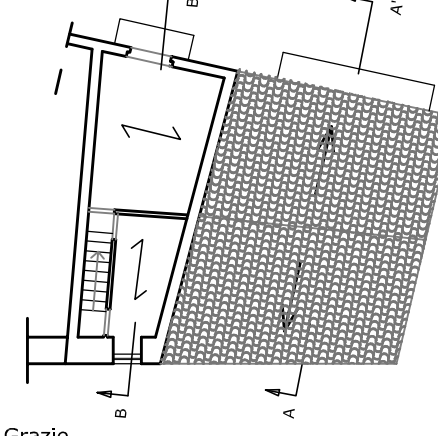

Via S. Maria delle Grazie

Via Regina Bianca


Pianta piano secondo

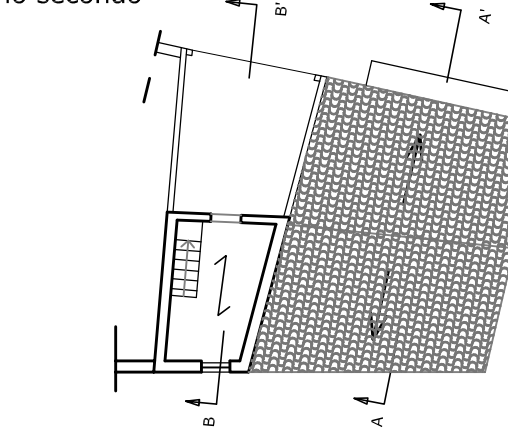

Via S. Maria delle Grazie

Via Regina Bianca


Pianta piano copertura

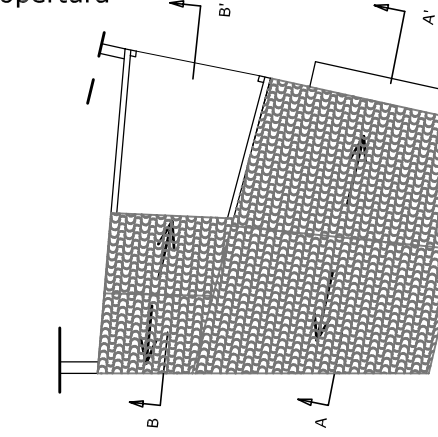

Via S. Maria delle Grazie


Via Regina Bianca

Pianta piano terra

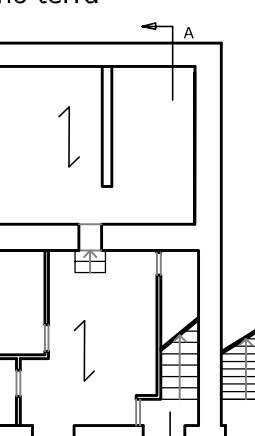

Via S. Maria delle Grazie

Pianta piano primo

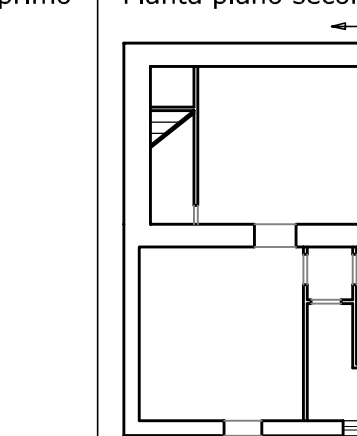


Via S. Maria delle Grazie

Pianta piano secondo



Via S. Maria delle Grazie

Pianta piano copertura

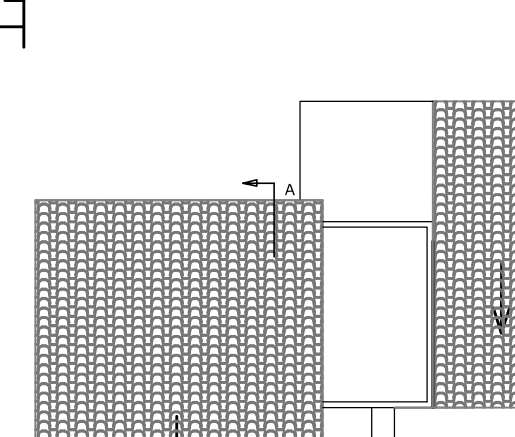

Via S. Maria delle Grazie

PROSPETTI -SEZIONI
1:100


Prospetto salita via pericolo




Prospetto via Siracusa




Prospetto su largo Archimede

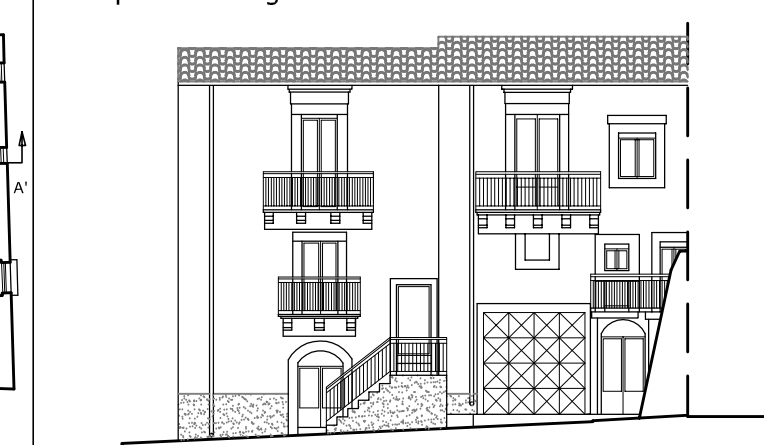


SEZ A-A'

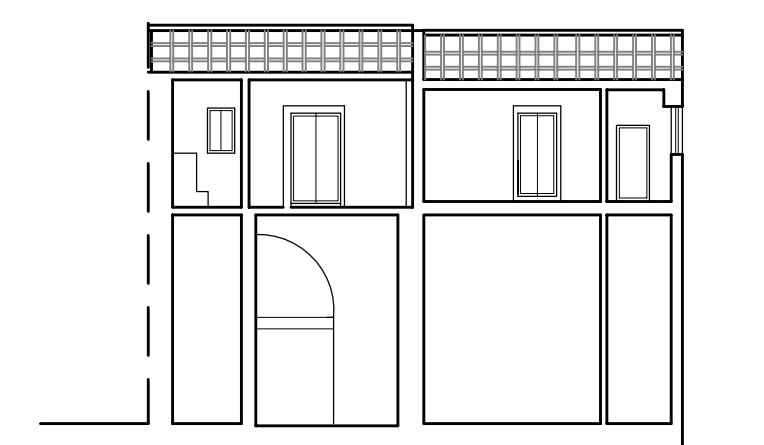


Prospetto su cortile Canova

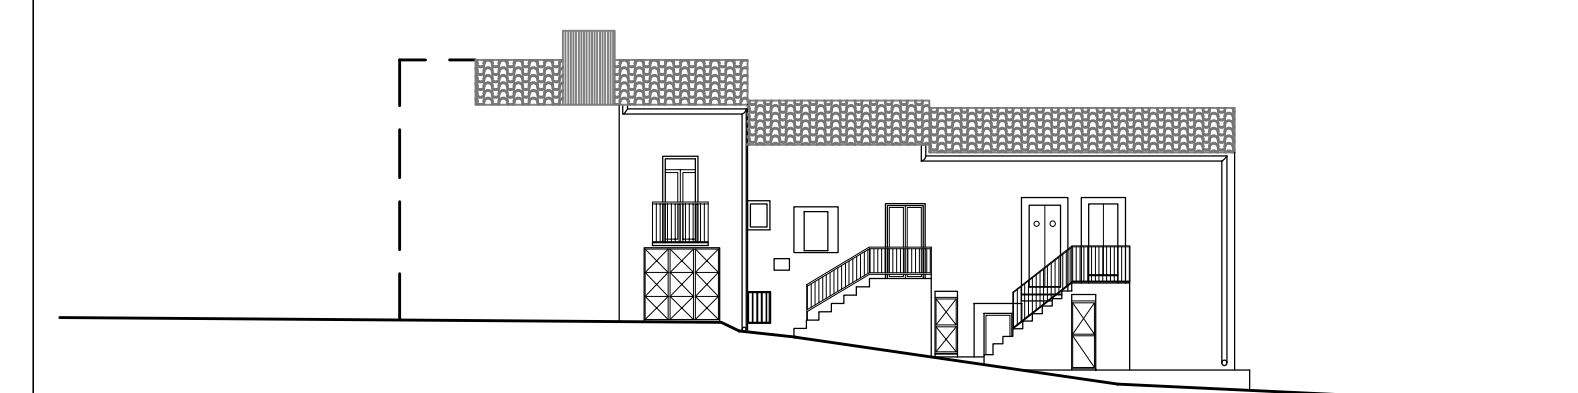

Prospetto su via Garibaldi

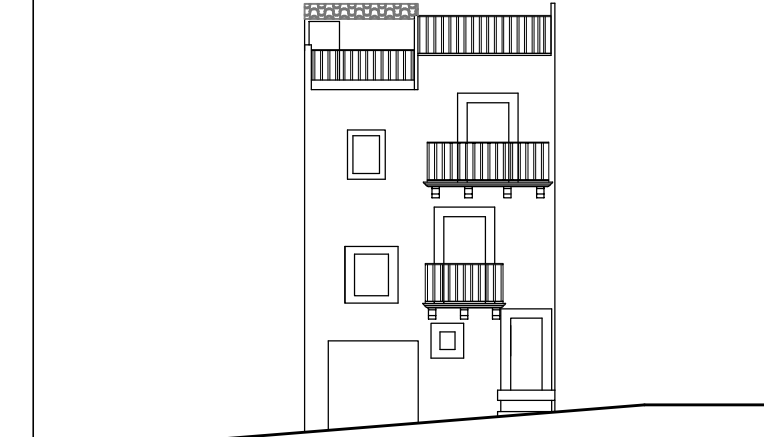


SEZ A-A'

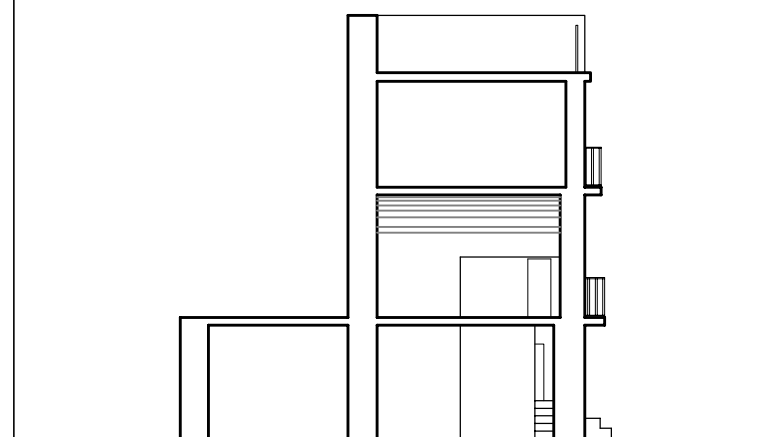


Prospetto via S.M. delle Grazie




SEZ A-A'

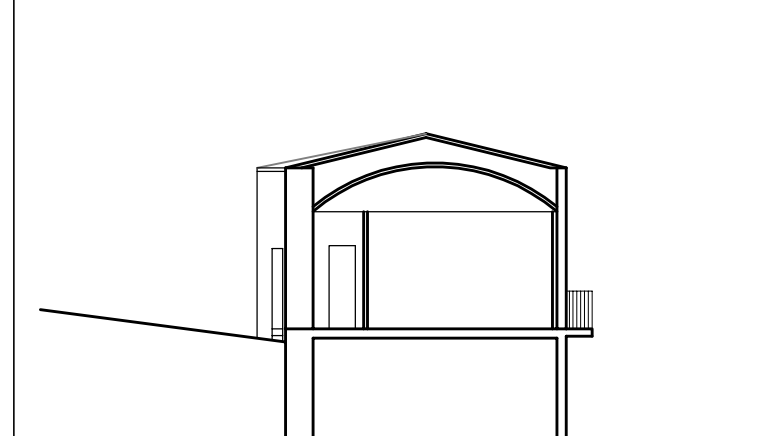


Prospetto via Regina Bianca

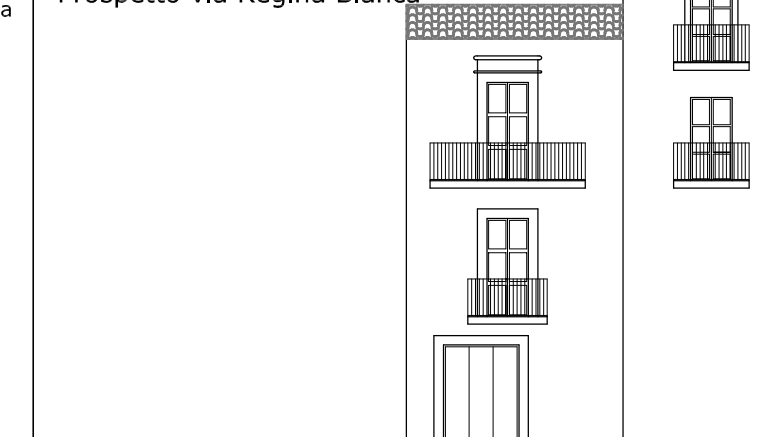


SEZ B-B'

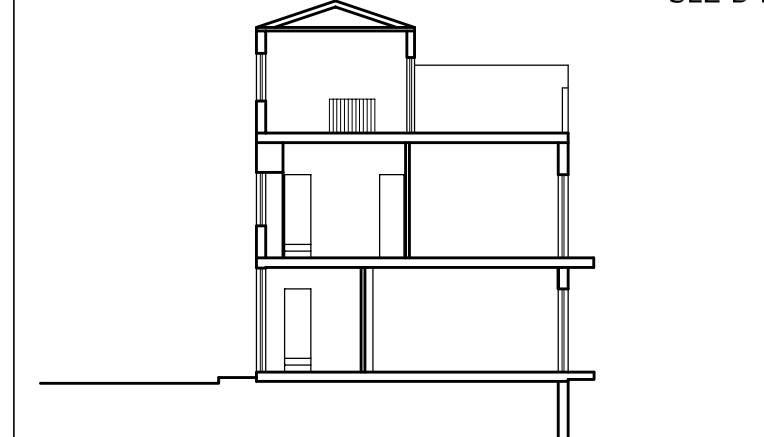



Prospetto

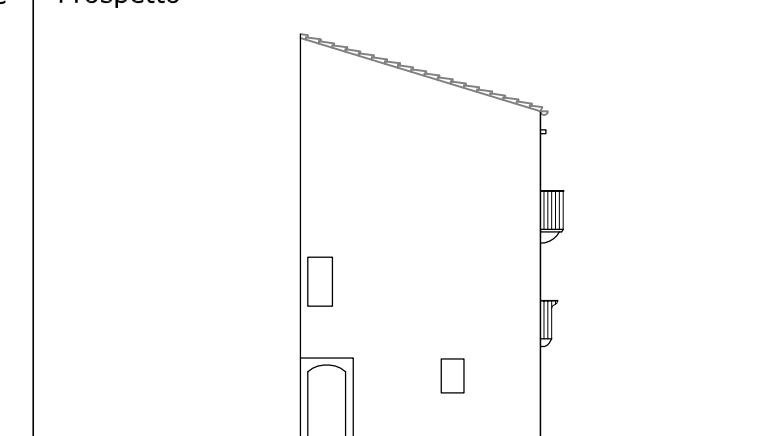

SEZ A-A'

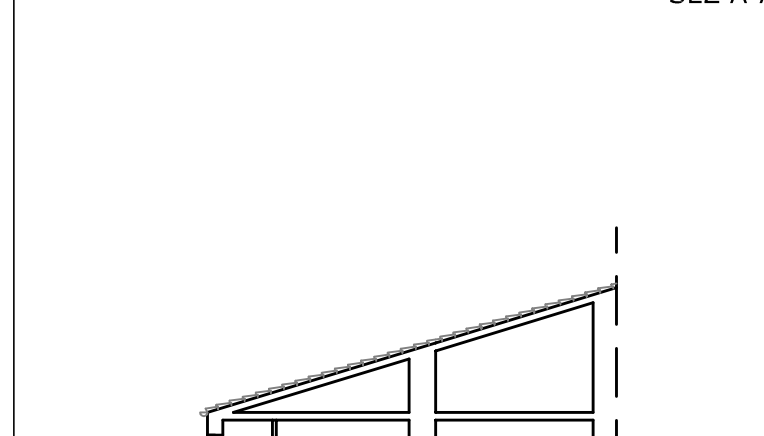

Prospetto

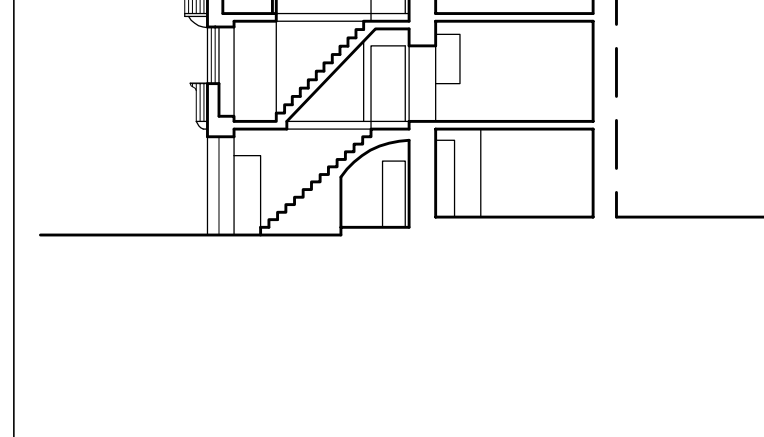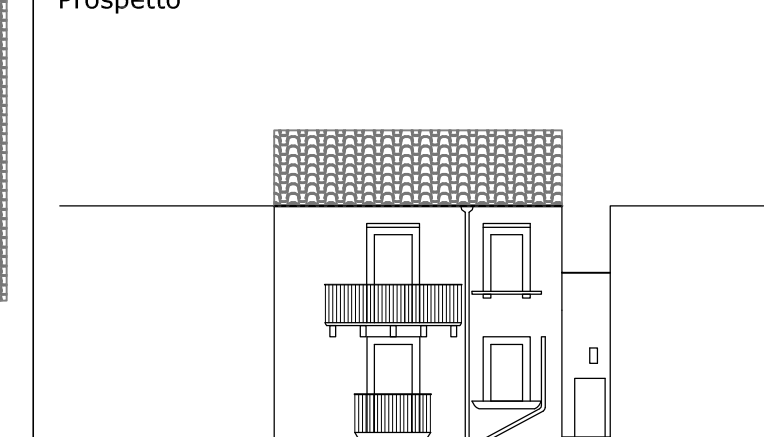

Legenda

- (N) numero isolato
- (N) Unità edilizia