CITTA' DI VIZZINI

PROVENCIA DI CATANIA

CENTRO URBANO	ANALISI DEL CONTESTO URBANO
	RETE FOGNARIA

DATA: Dicembre 2009 Revisione	RAPPORTO: 1:1000	TAVOLA: A14

PROGETTISTI:
- prof. arch. Giuseppe Fera -
- dott. arch. Marco Aurelio Sinatra -

VISTI:

Legenda

Limite centro storico

Condotta mista

Condotta acque nere
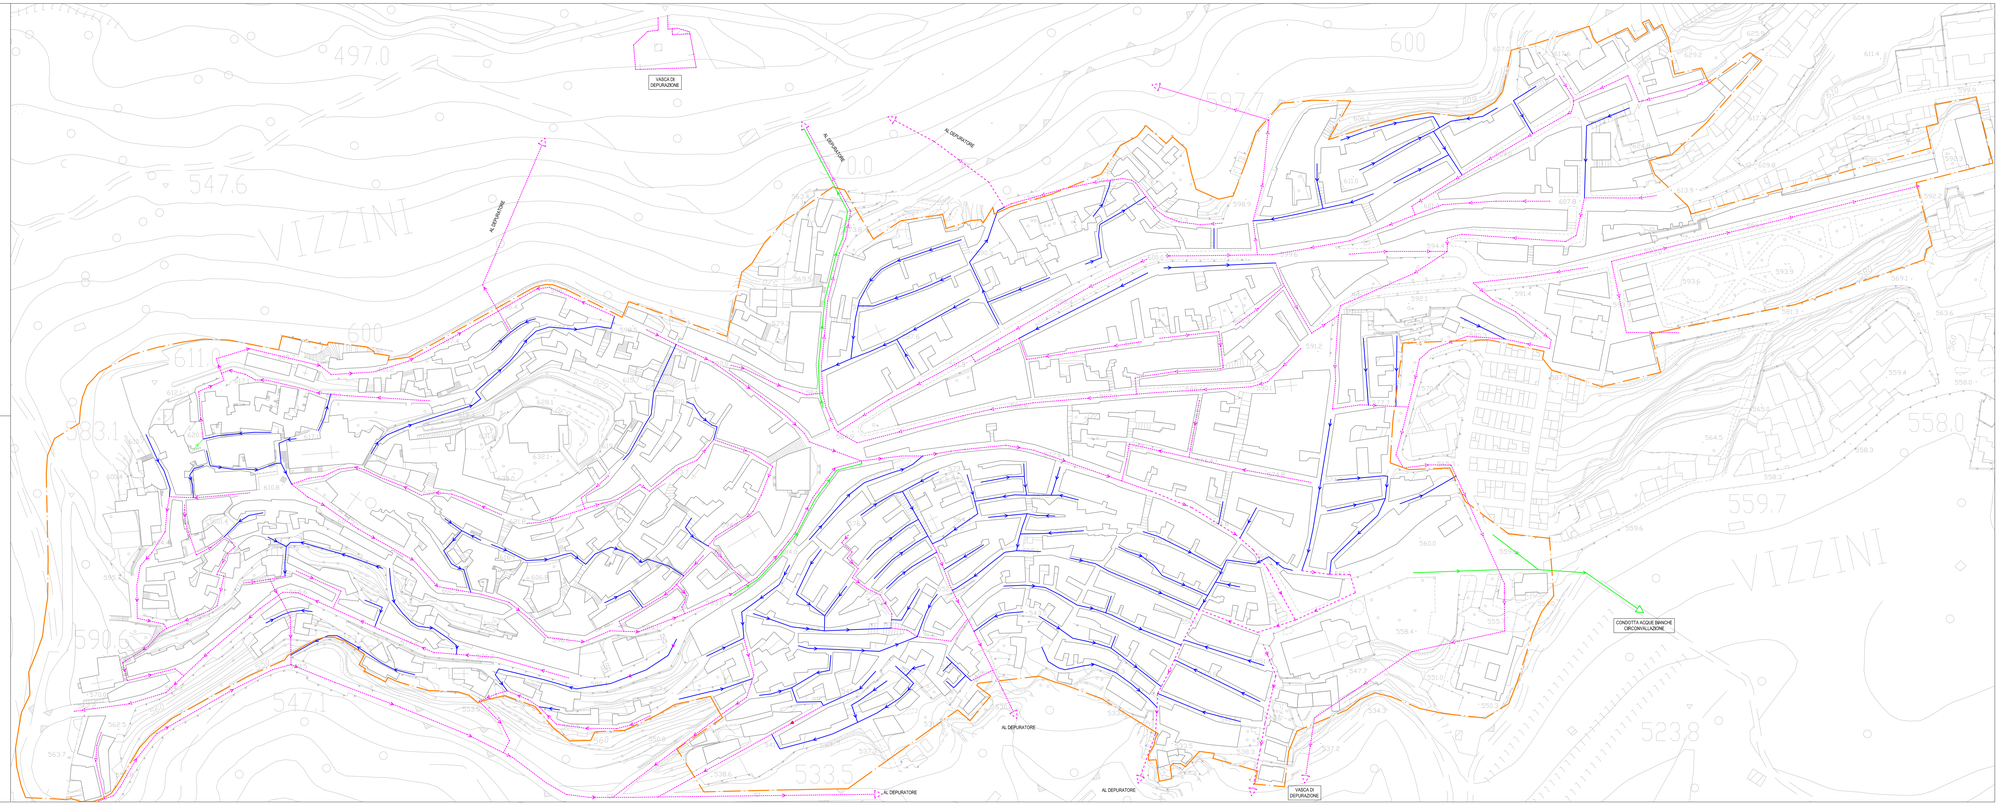
Condotta acque bianche