



CITTA' DI VIZZINI
PROVINCIA DI CATANIA

PIANO PARTICOLAREGGIATO
DEL CENTRO STORICO



CENTRO URBANO

PROPOSTA PROGETTUALE





PROFILI REGOLATORI

DATA: Dicembre 2009
Revisioni: RAPPORTO: 1:1000
TAVOLA


PROGETTISTI:
- prof. arch. Giuseppe Fera -
- dott. arch. Marco Aurelio Sinatra -

B5c


VISTI:

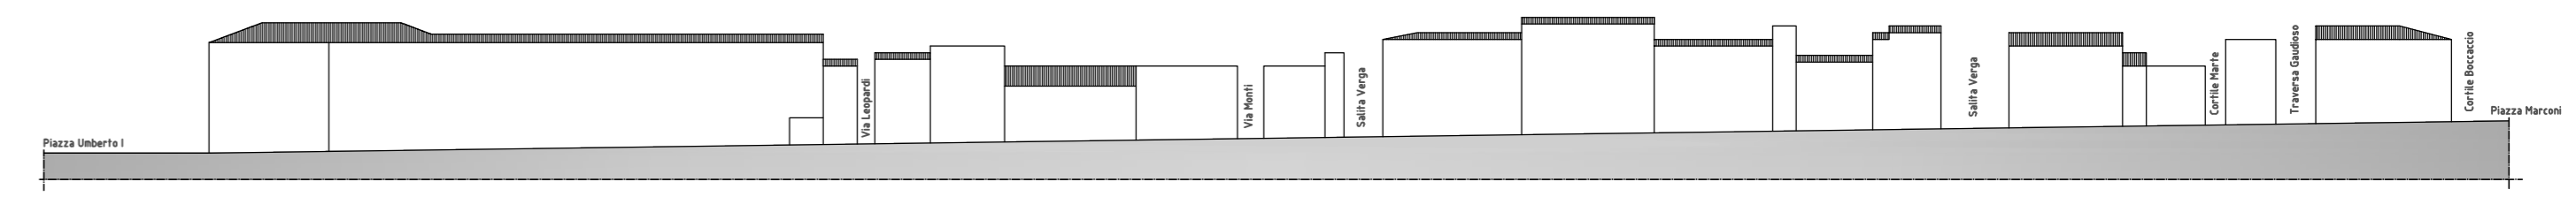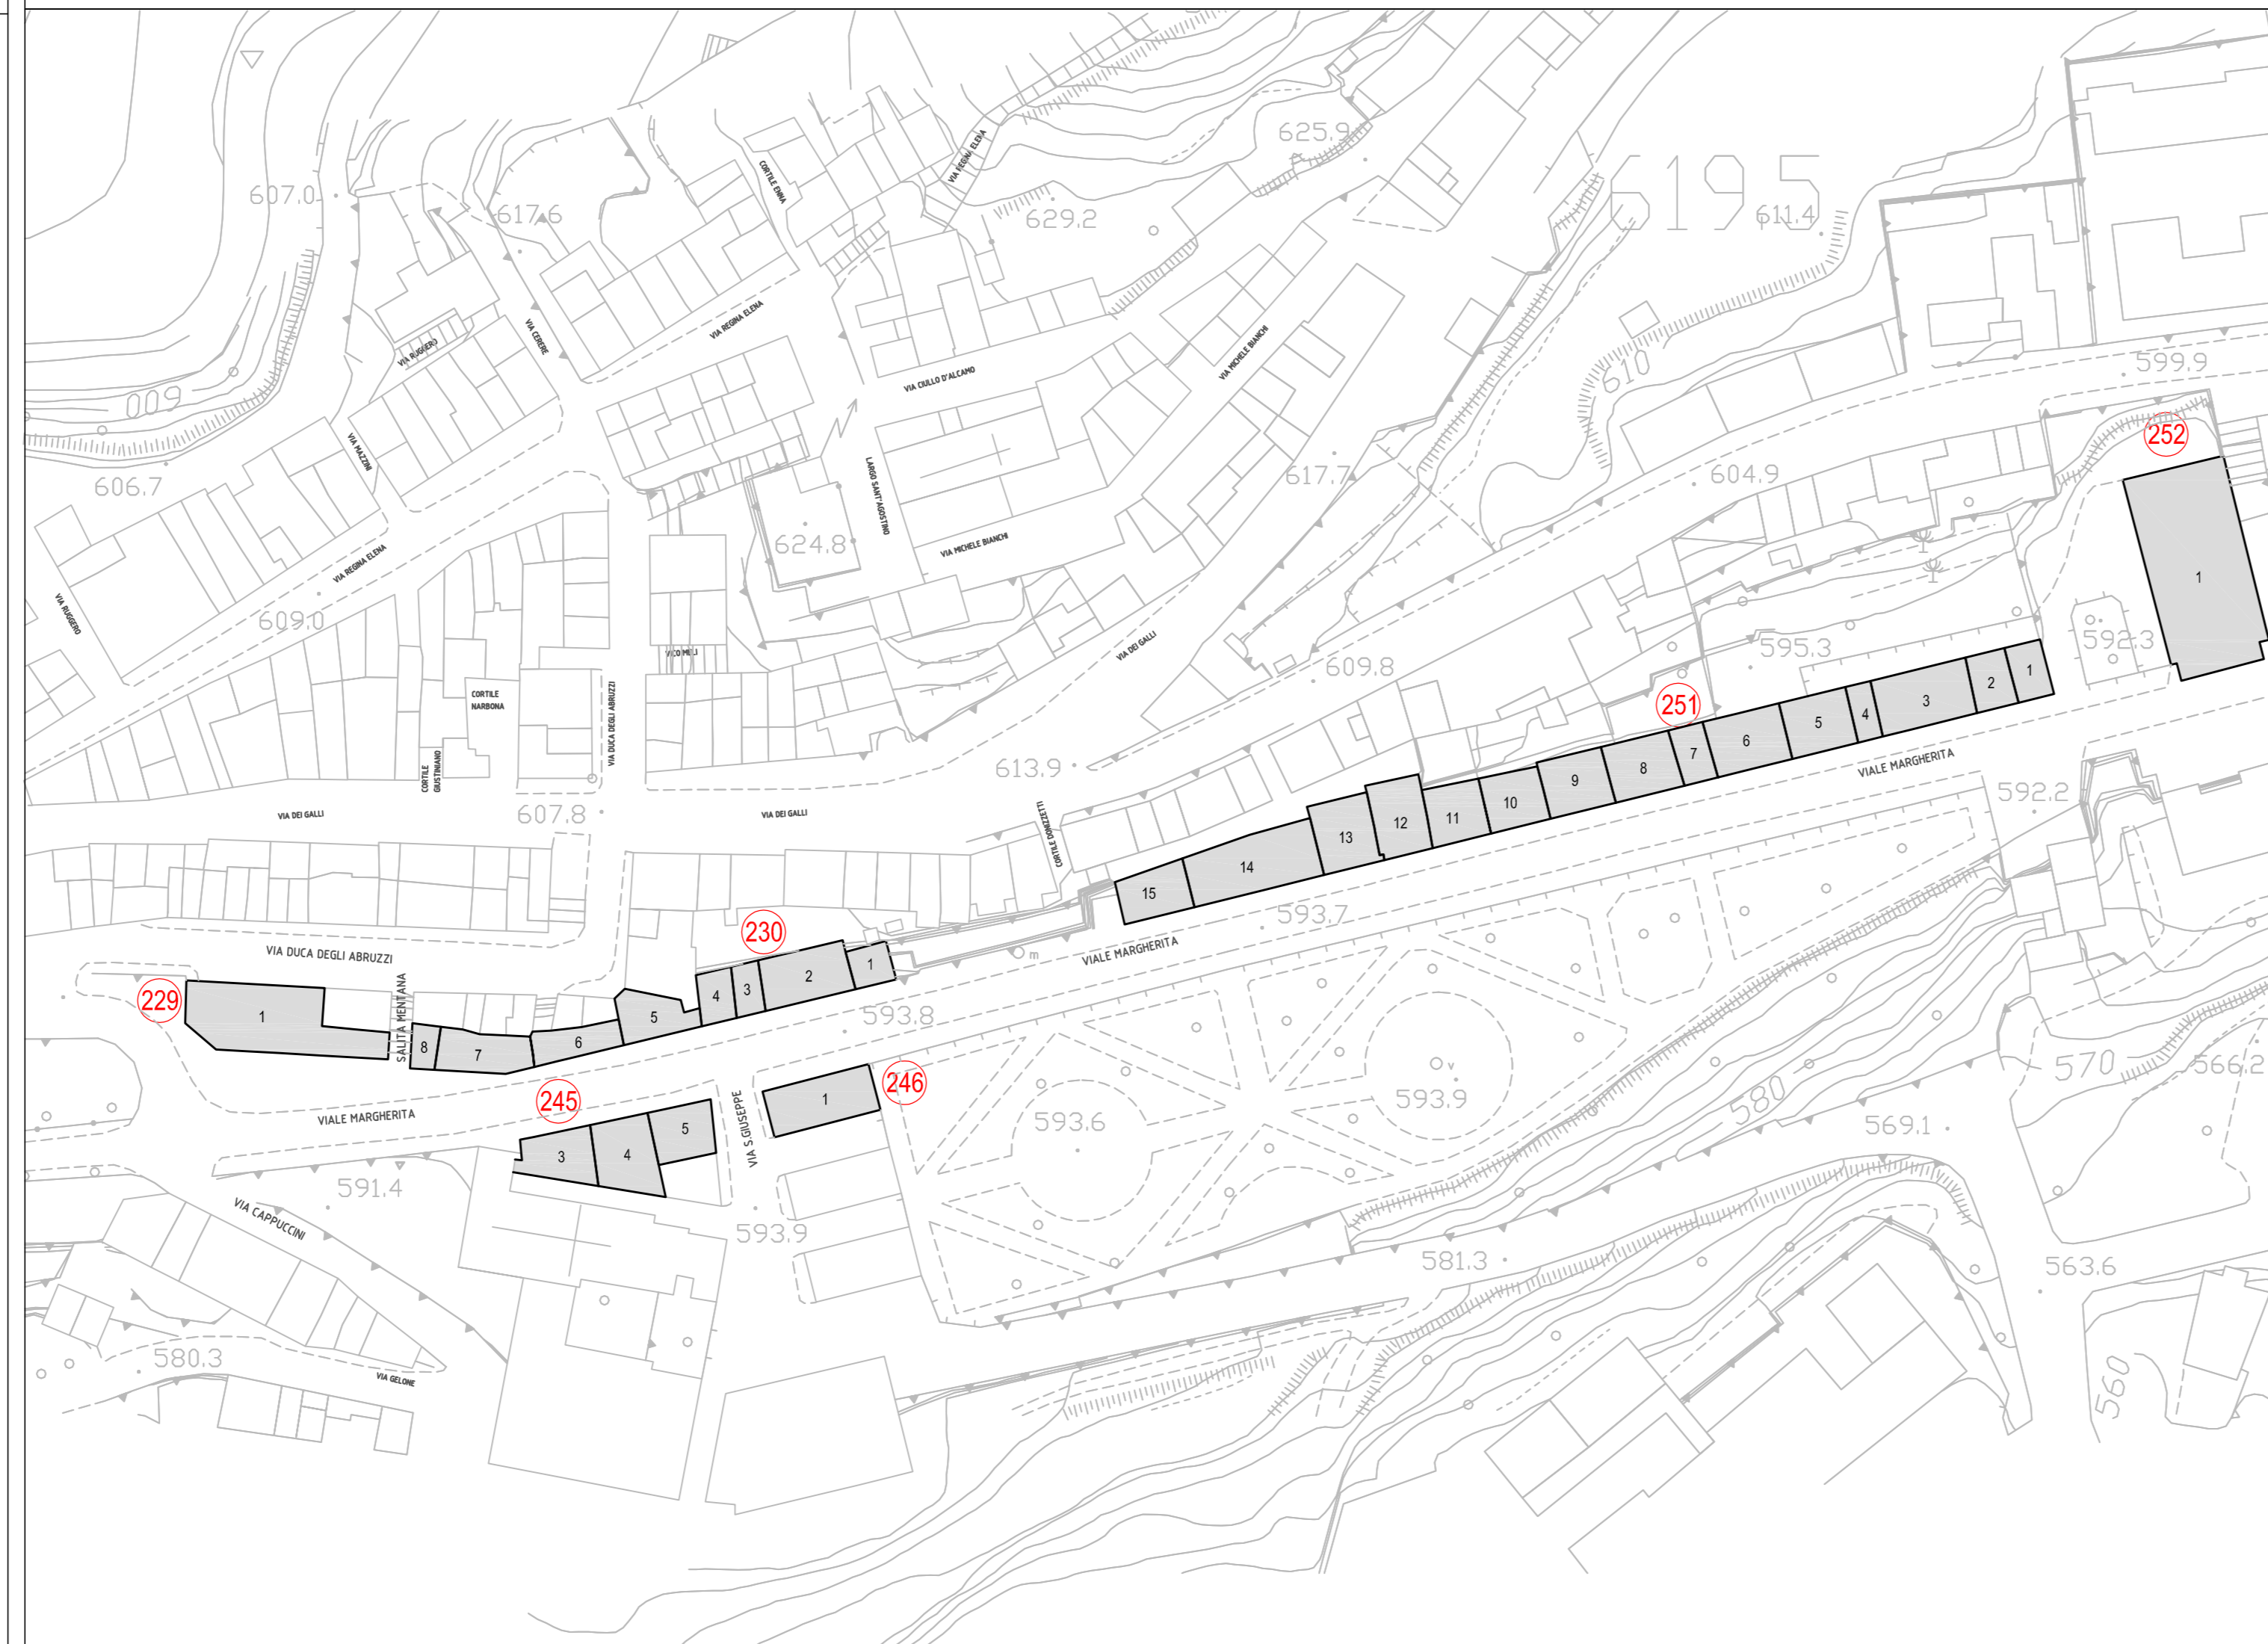


Via Via Vittorio Emanuele

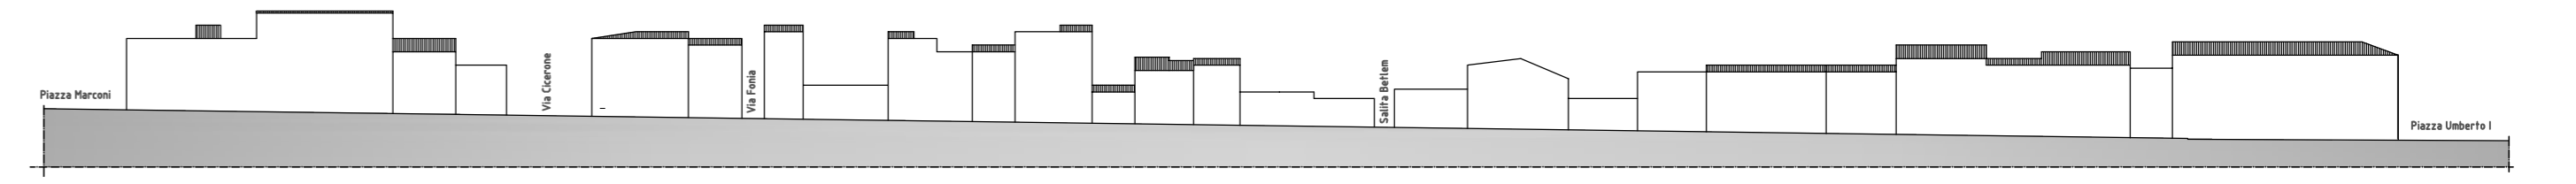

Via Via Vittorio Emanuele

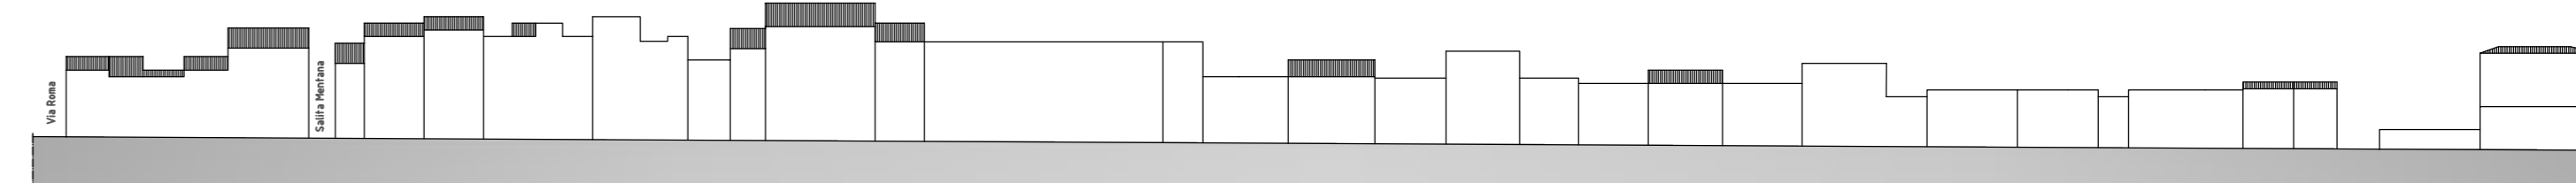

Viale Regina Margherita

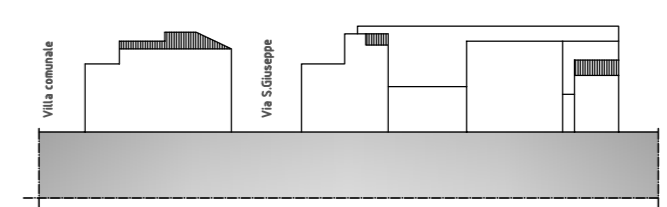

Viale Regina Margherita

Legenda

- Numero isolato
- Unità edilizia