

CITTA' DI VIZZINI
PROVINCIA DI CATANIA



PIANO PARTICOLAREGGIATO DEL CENTRO STORICO



CENTRO URBANO



PROPOSTA PROGETTUALE

PROFILI REGOLATORI

DATA: Dicembre 2009
Revisione:

RAPPORTO:
1:1000

TAVOLA



PROGETTISTI:
- prof. arch. Giuseppe Fera -
- dott. arch. Marco Aurelio Sinatra -

B5d


VISTI:



Via S.S. Annunziata

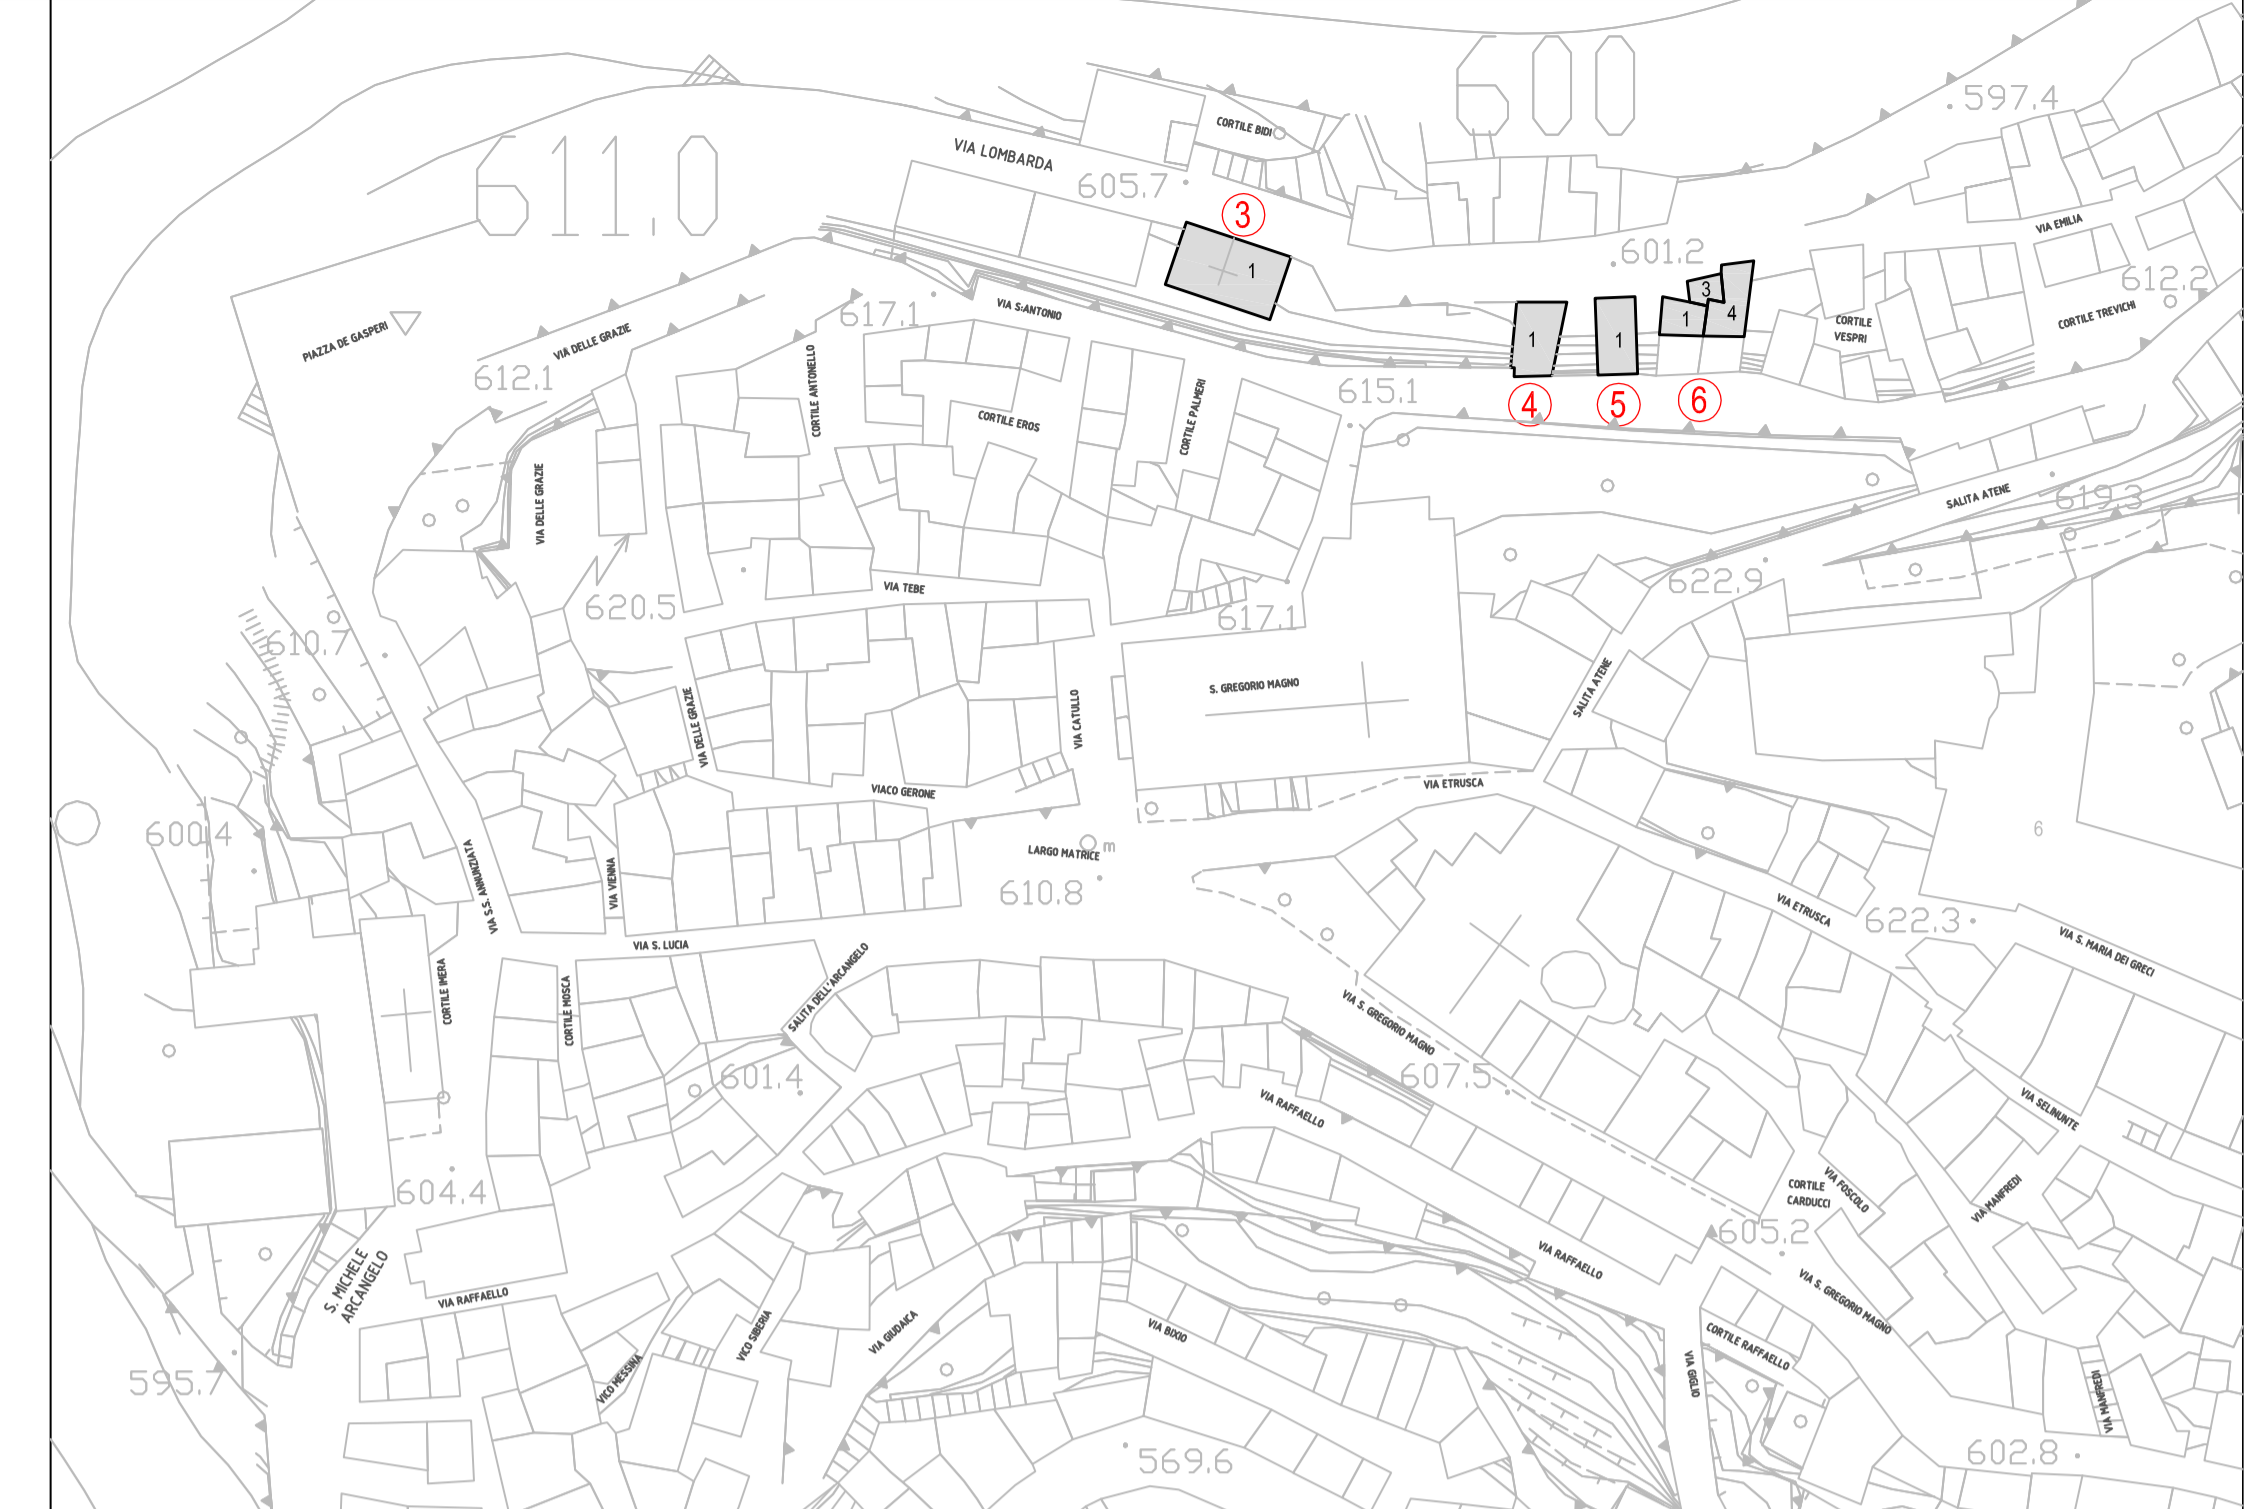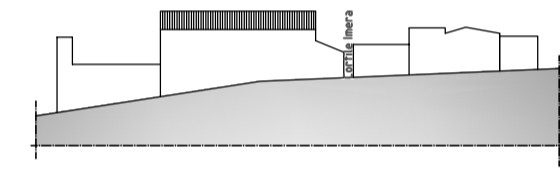

Via Lombarda

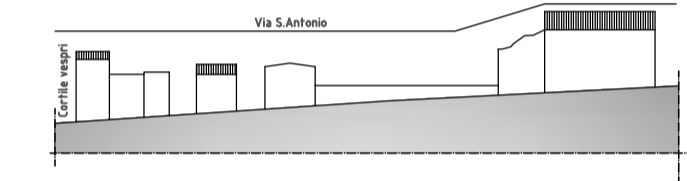


Legenda

Numero isolato

Unità edilizia



Via Del Castello

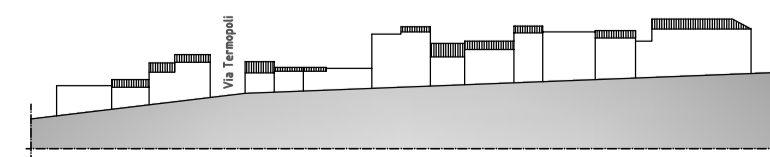

Via Verga

