
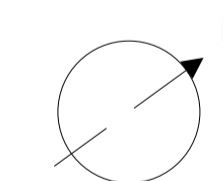


Via Enna


Via Tenete Marino

Scuola Elementare

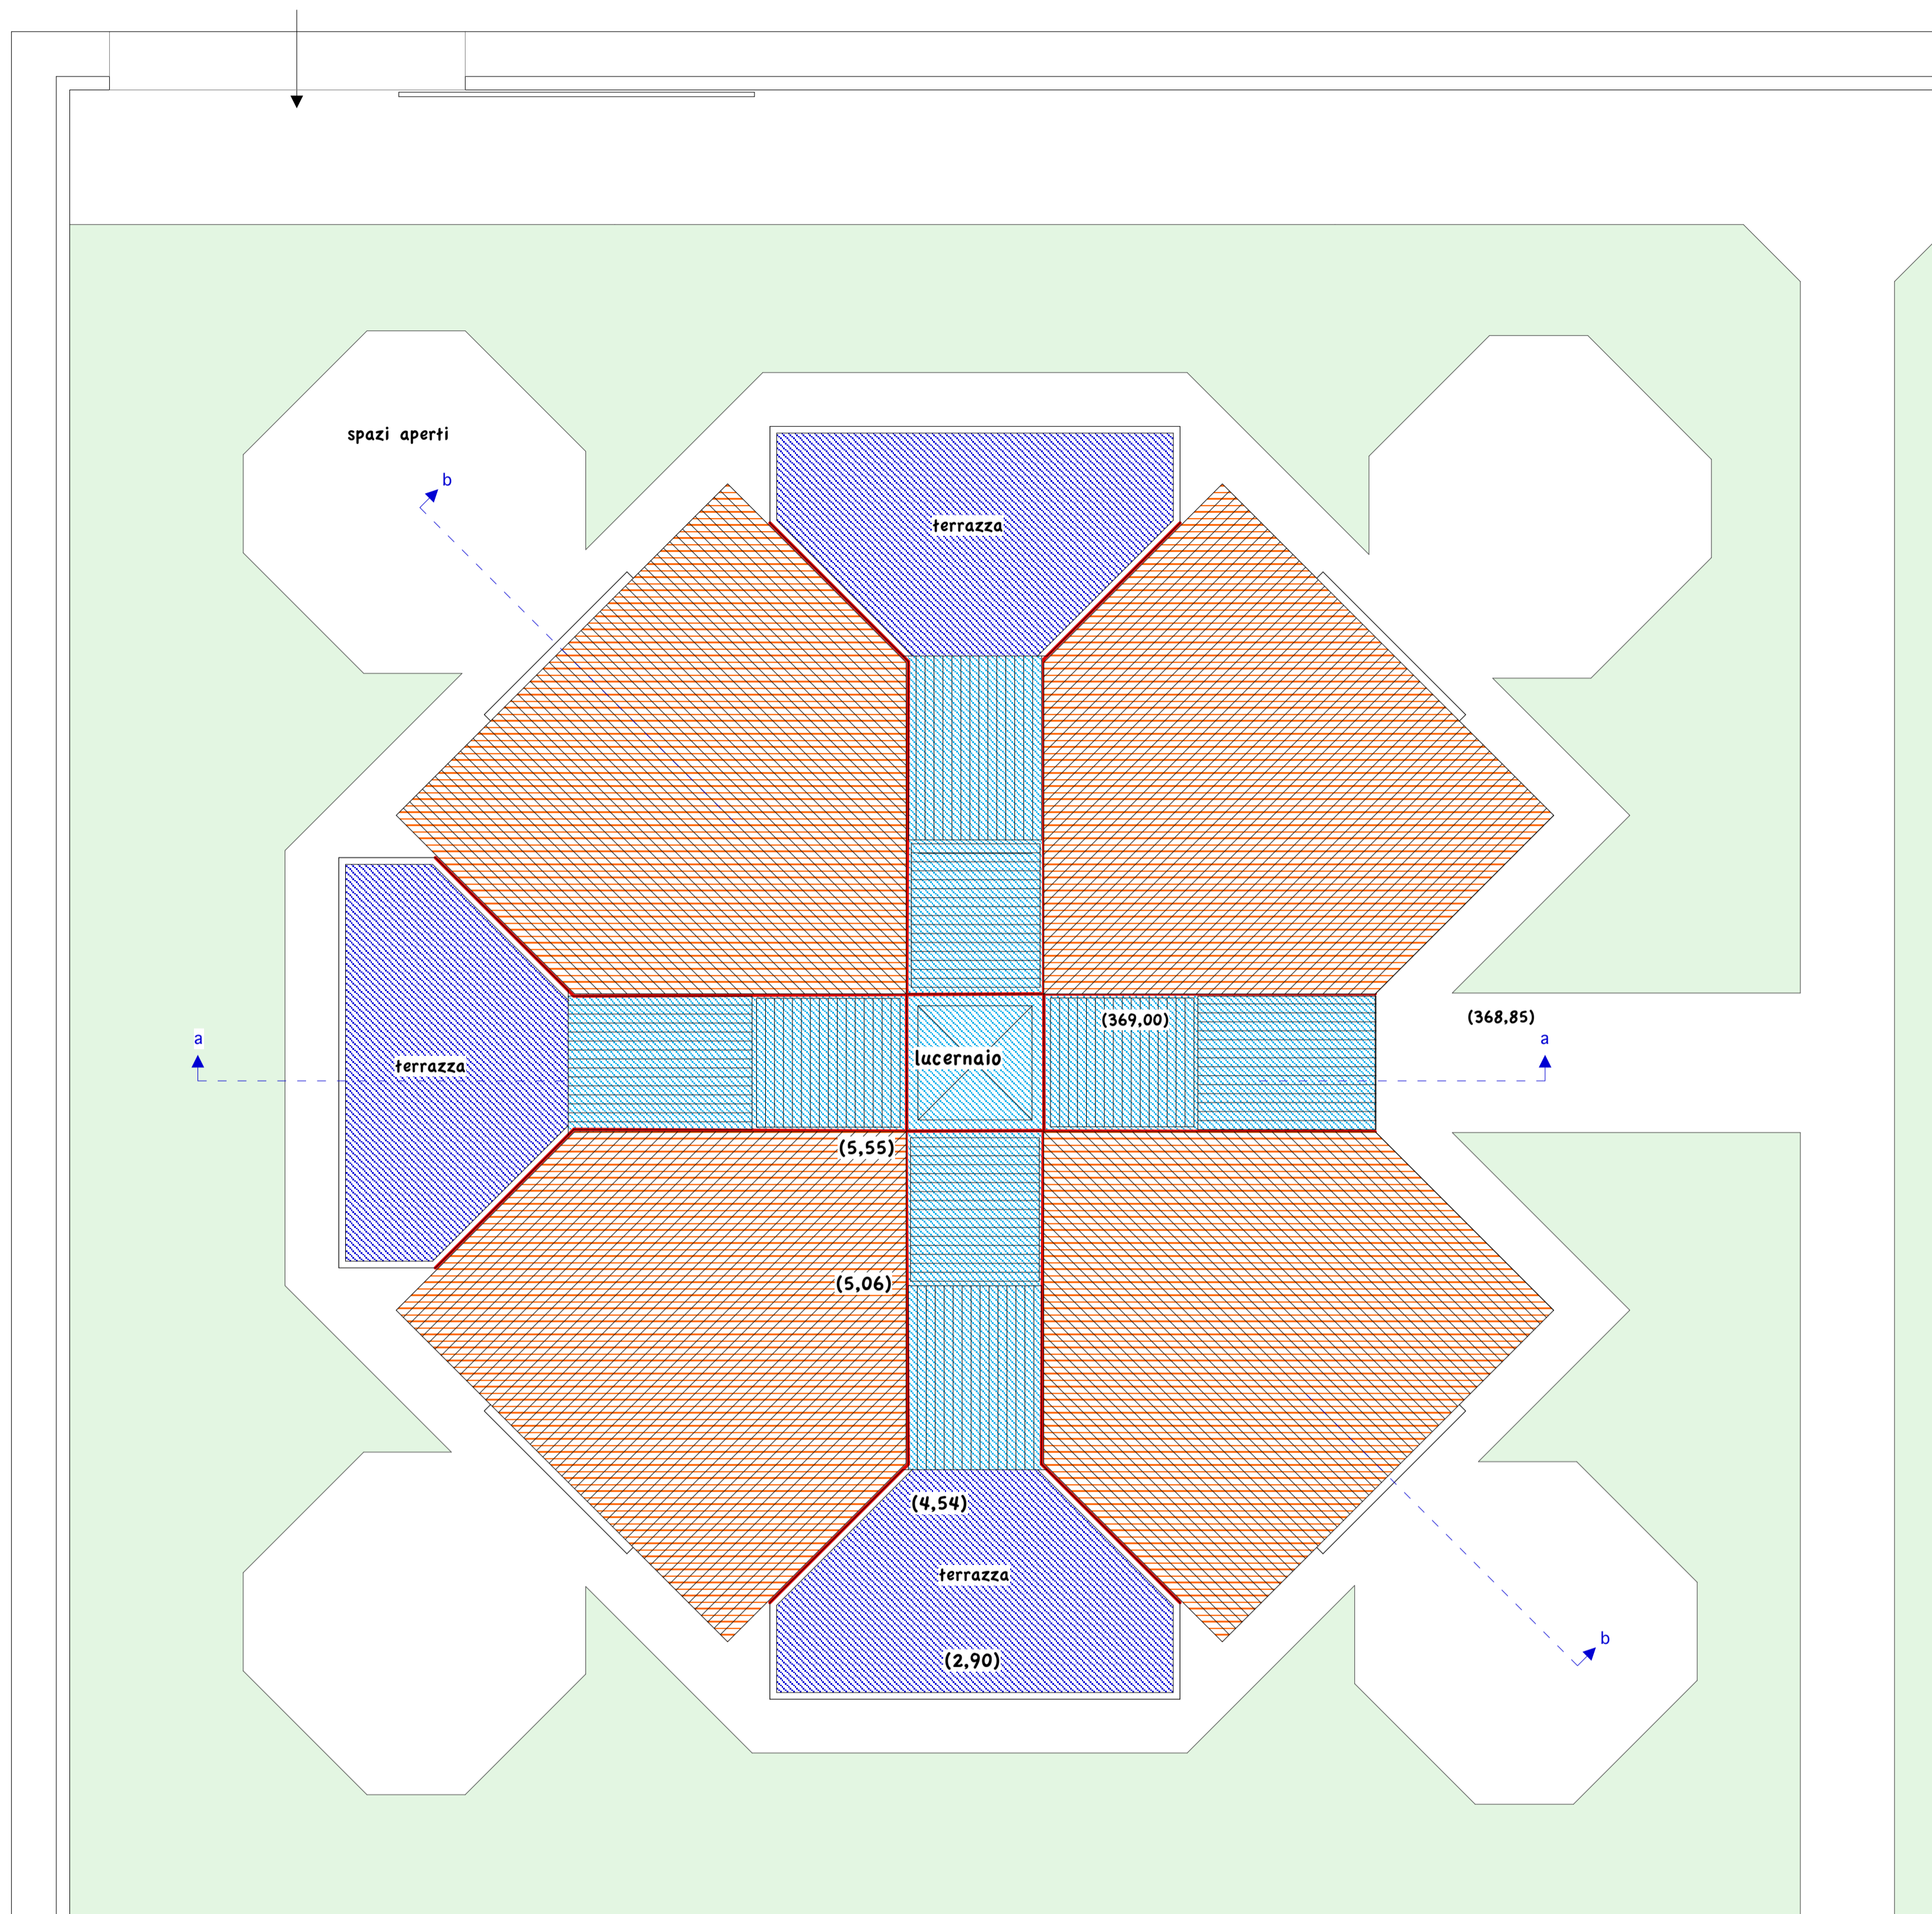


Pianta della copertura
scala 1:100


INTERVENTI

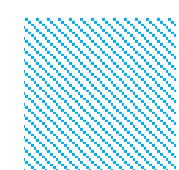

Rifacimento copertura

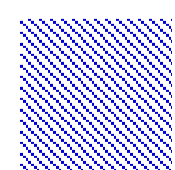

Rifacimento terrazze

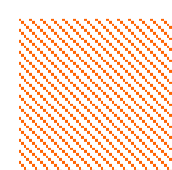

Rifacimento controsoffitti interni

Rifacimento scossaline



COMUNE DI RADDUSA

PROVINCIA DI CATANIA

S.T.T. Area n°3



Progetto di ristrutturazione, manutenzione straordinaria, riqualificazione e miglioramento dell'attrattività degli spazi scolastici, adeguamento alle norme vigenti in materia di sicurezza, igiene, abbattimento barriere architettoniche ed efficientamento energetico dei plessi scolastici dell'I.C. "Leonardo da Vinci" - PLESSO DI VIA G. ROSSINI -

PROGETTO ESECUTIVO ai sensi del D.Lgs. 50/2016 e ss.mm.ii, aggiornato con il pezzario regionale anno 2018

STATO POST OPERAM

Pianta della copertura scala 1:100

progetto U.T.C.
Geom. Roberto Antonio La Mastra

il R.U.P.
Geom. Antonino Cicero

Raddusa, aprile/2018
tavola **2.2**