




**COMUNE DI VIZZINI**  
Città metropolitana di Catania

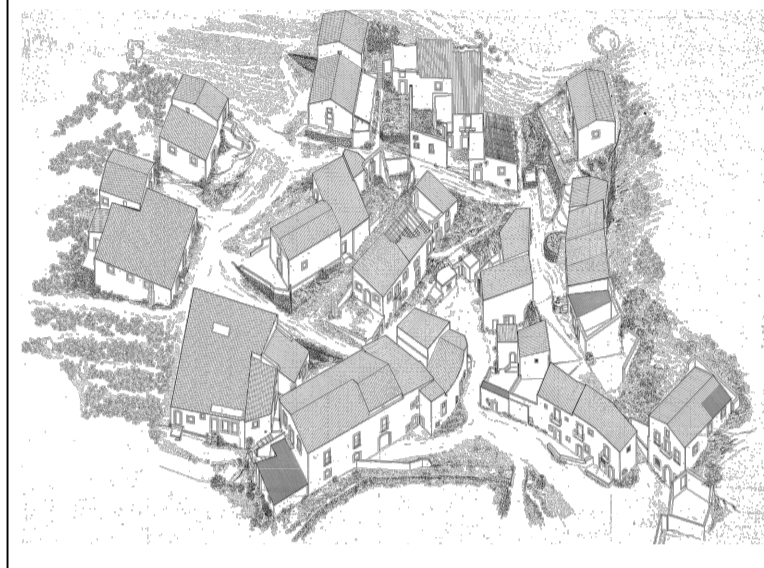

**PROGETTO DEFINITIVO  
DEL RECUPERO E MESSA  
IN SICUREZZA DEL  
BORGO DELLA CUNZIRIA**

Oggetto:  
*Impianti rete di smaltimento acque nere*

Scala: 1:200


Data: 09/02/2018

Il Progettista:  
IL RESPONSABILE DEL SETTORE  
DEI SERVIZI TECNICI  
Dott. Arch. *[Signature]*

Il RUP:  
IL RESPONSABILE DEI SERVIZI  
URBANISTICI E TERRITORIALI  
Geom. *[Signature]*

V° Il Sindaco:  
IL SINDACO  
Dott. Vito Di Stefano  
*[Signature]*

Allegato  
**B**  
Tavola n°  
**10<sub>b</sub>**

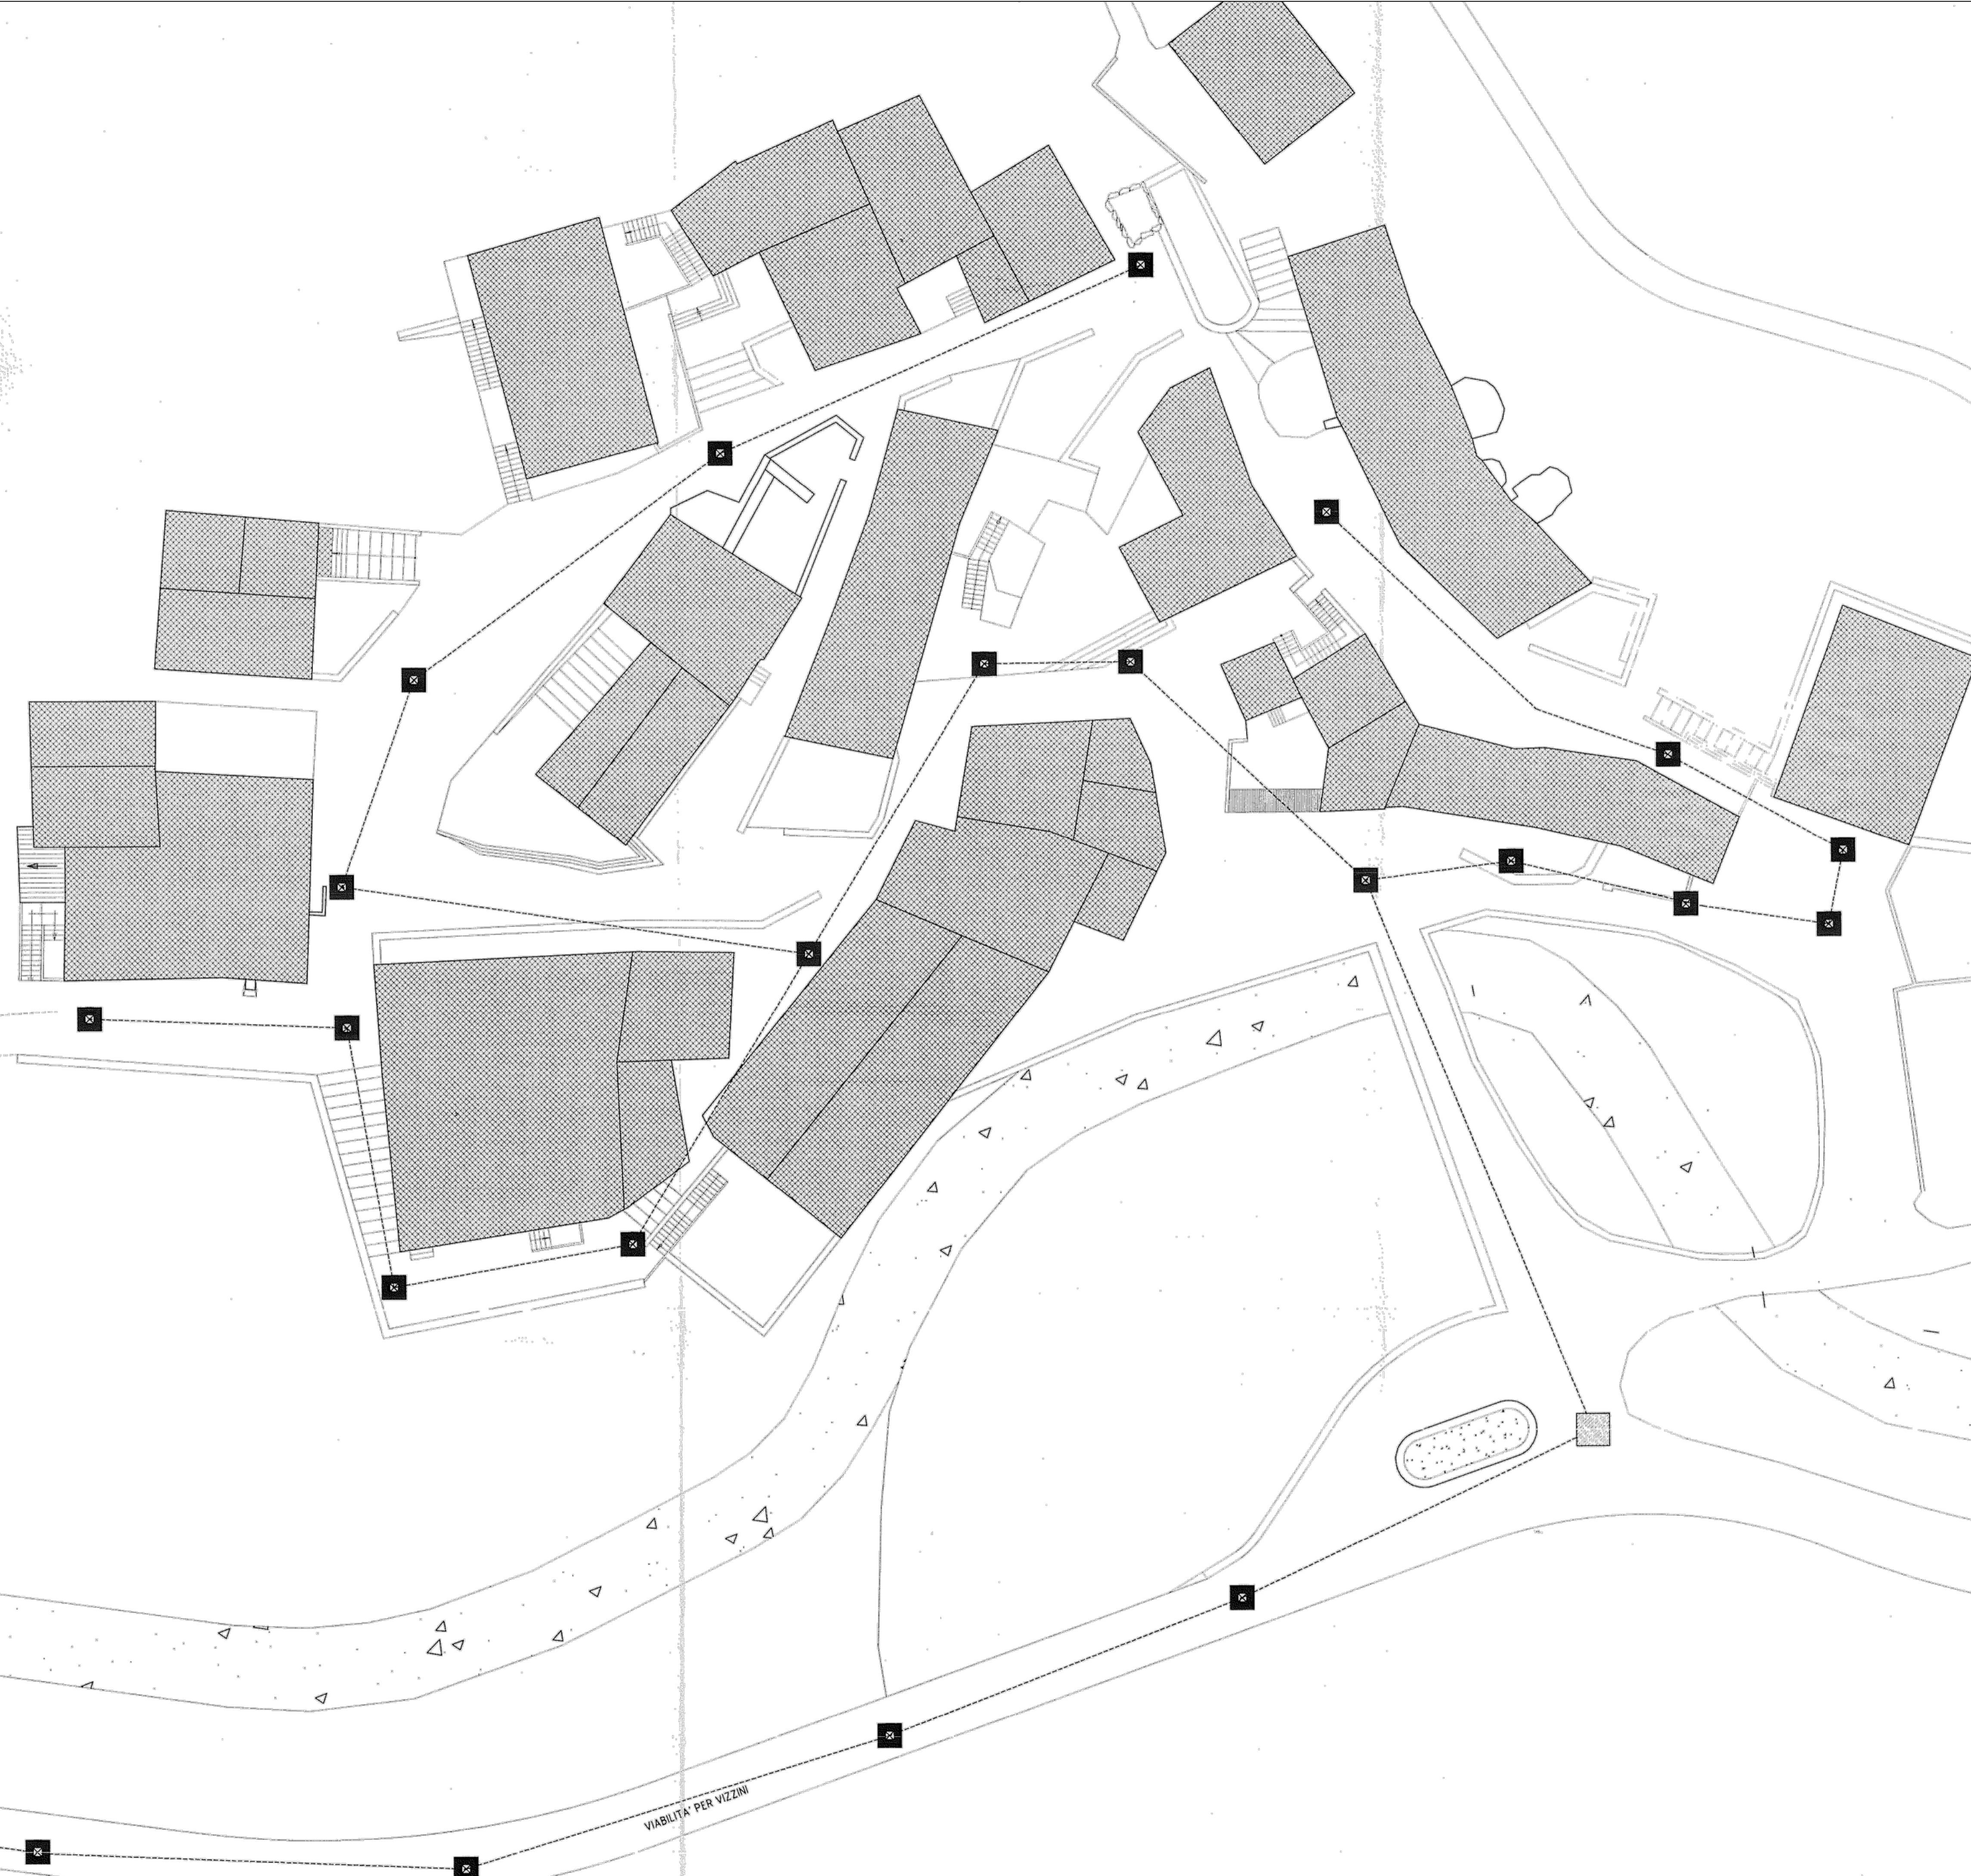

**LEGENDA**

POZZETTO DI SCARICO	
POZZETTO D'ISPEZIONE	
CONDOTTA IN GRES	

PERCORSO PEDONALE DA SISTEMARE

TORRENTE

VIABILITA' PER VIZZINI