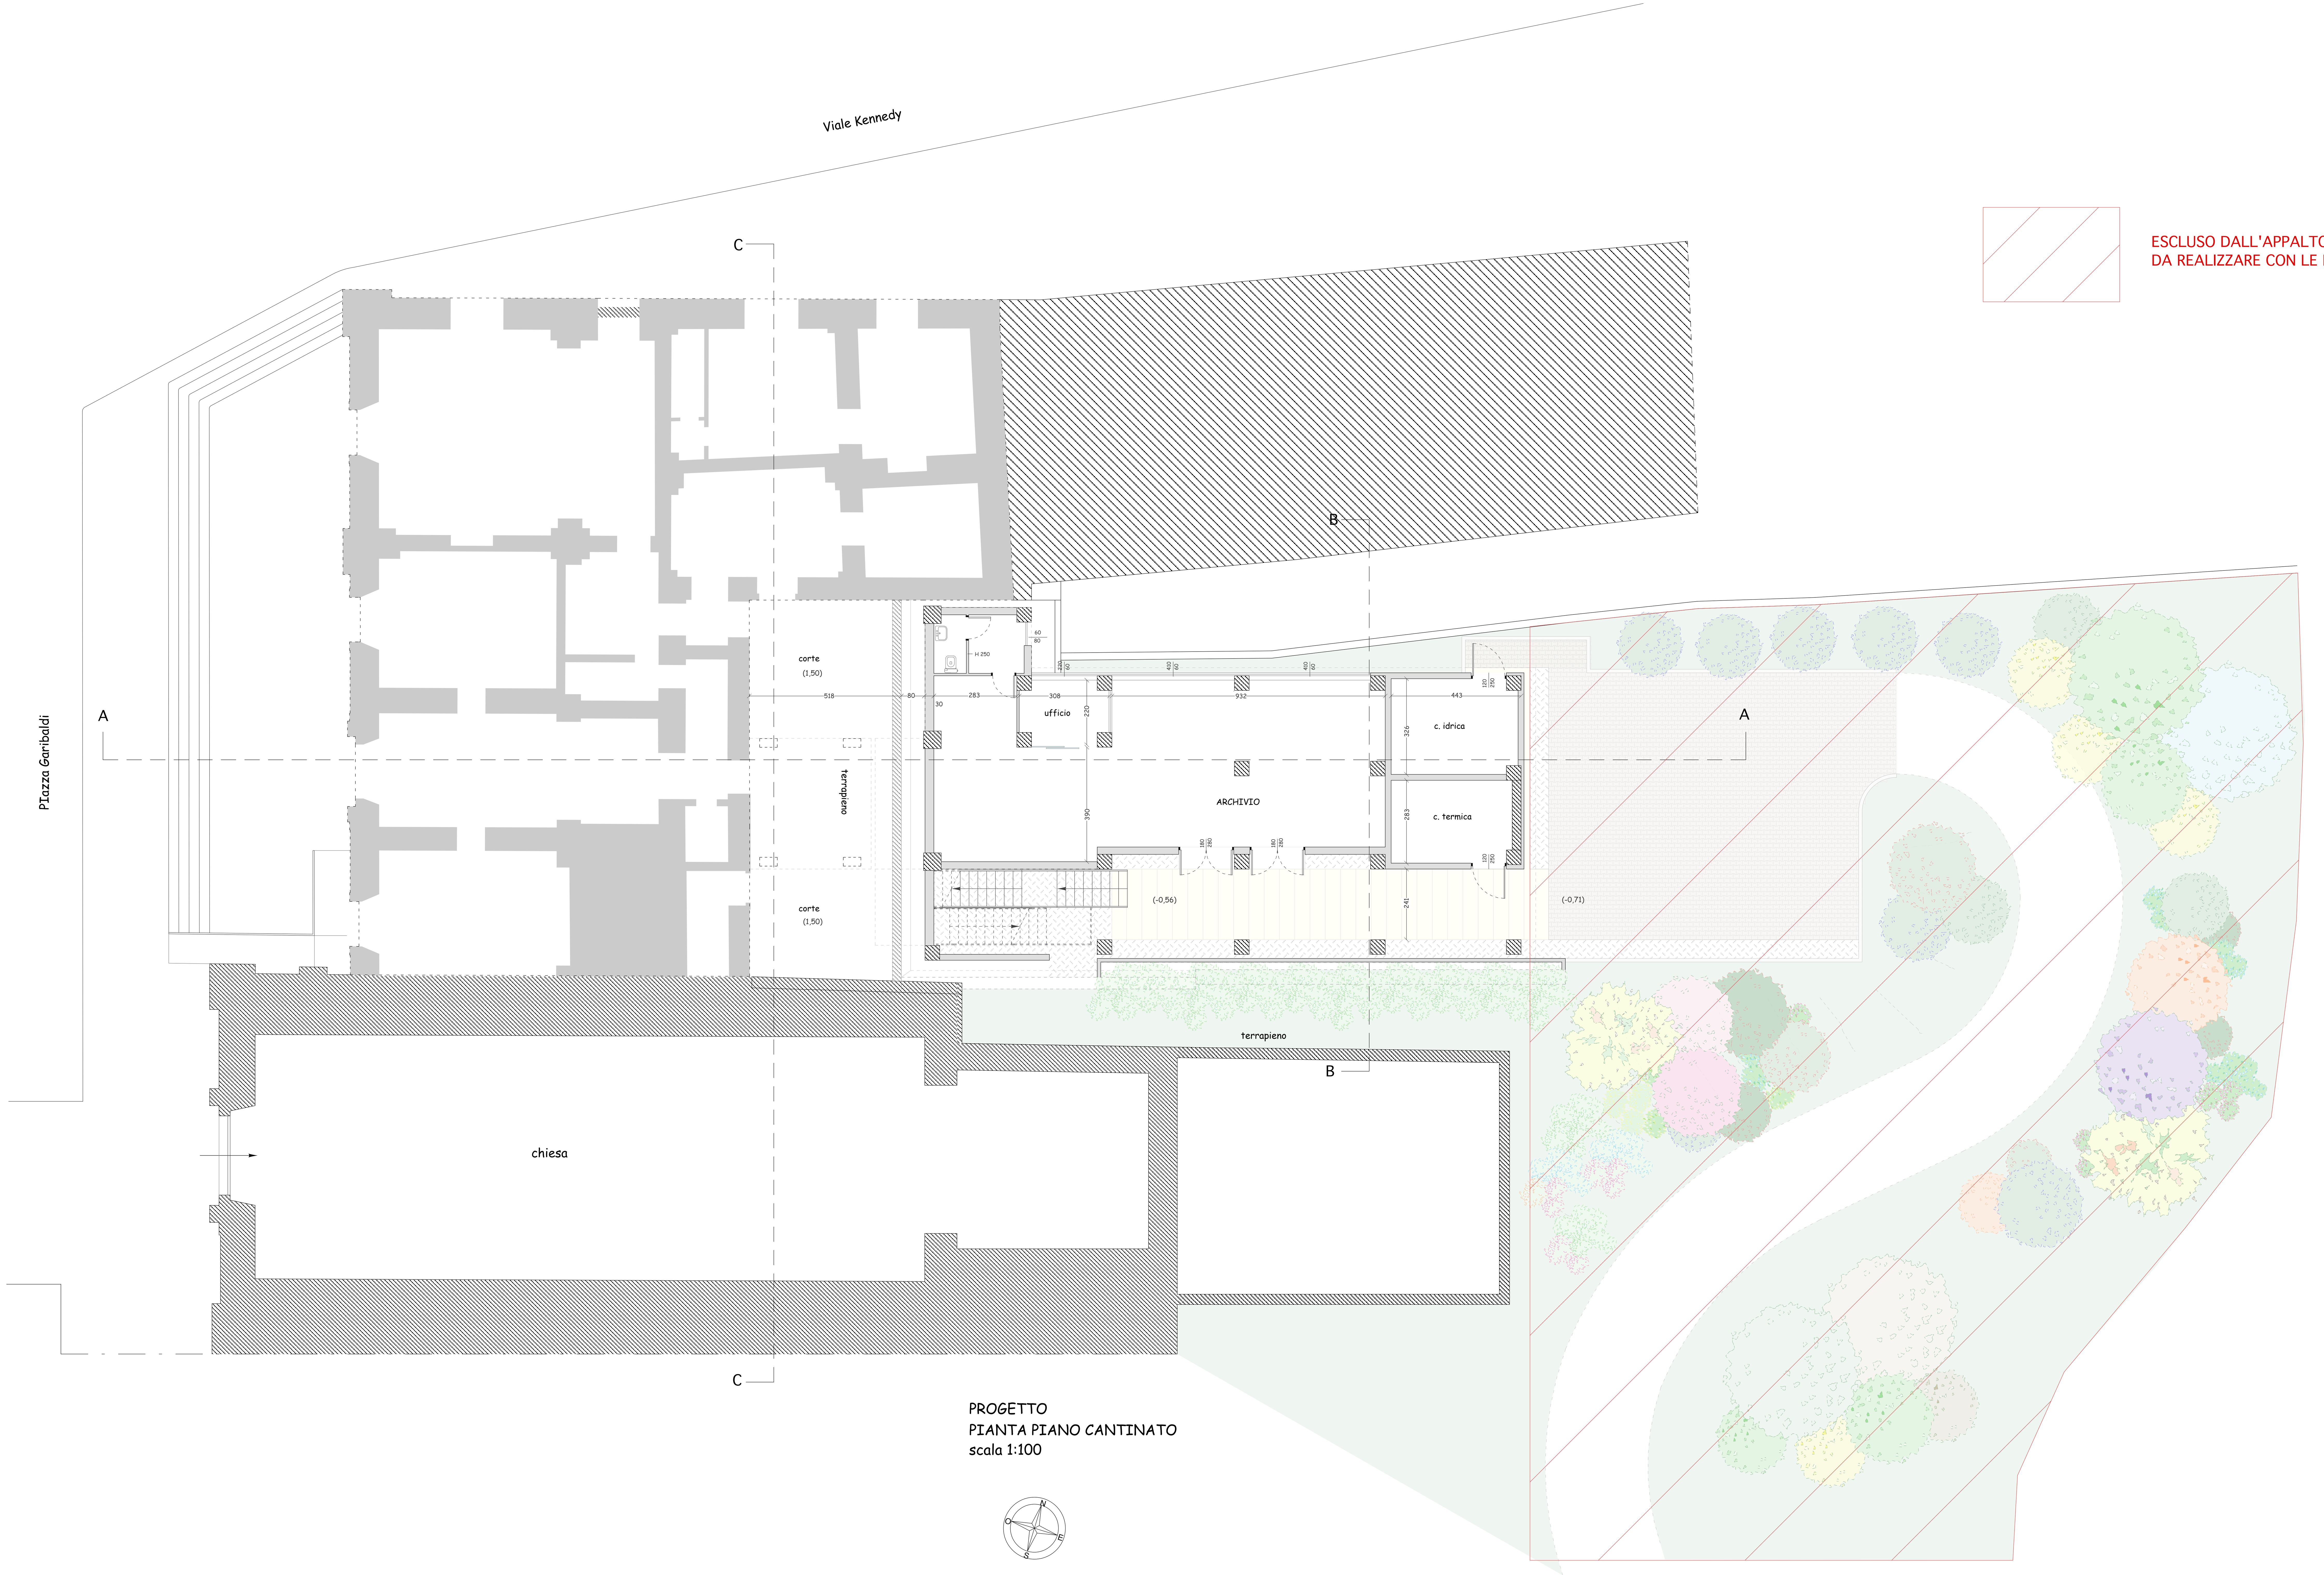

PROGETTO
PIANTA PIANO CANTINATO
scala 1:100

ESCLUSO DALL'APPALTO
DA REALIZZARE CON LE ECONOMIE DI RIBASSO D'ASTA

COMUNE DI LICODIA EUBEA
Città metropolitana di Catania

LAVORI DI DEMOLIZIONE E RICOSTRUZIONE DEL CORPO IN C.A. DEL MUNICIPIO, DESTINATO A SALA CONSILIARE, UFFICI E ARCHIVIO - progetto esecutivo -

elaborato: PROGETTO ARCHITETTONICO - pianta piano cantinato

Progettista
Dott. Arch. Carlo Santagati

il R.U.P.
Geom. Giuseppe Caruso

VISTI

Agosto 2019

2.1