




COMUNE DI VIZZINI (Città Metropolitana di Catania)		
LAVORI DI RIPRISTINO DELLE CONDIZIONI DI AGIBILITA' DELL'EX CENTRO DIURNO PER ANZIANI SITO IN PIAZZA S. MARIA DI GESU'		
PROGETTO ESECUTIVO		
TAVOLA:	SCALA 1:100	PROGETTISTA U.T. COMUNALE: <i>(Arch. Salvatore Lentini)</i>
DATA:		
ALLEGATO:	- STATO DI PROGETTO - PIANTE SEMINTERRATO - PIANTE PIANO TERRA - PIANTE PIANO PRIMO	
VISTI DI APPROVAZIONE		

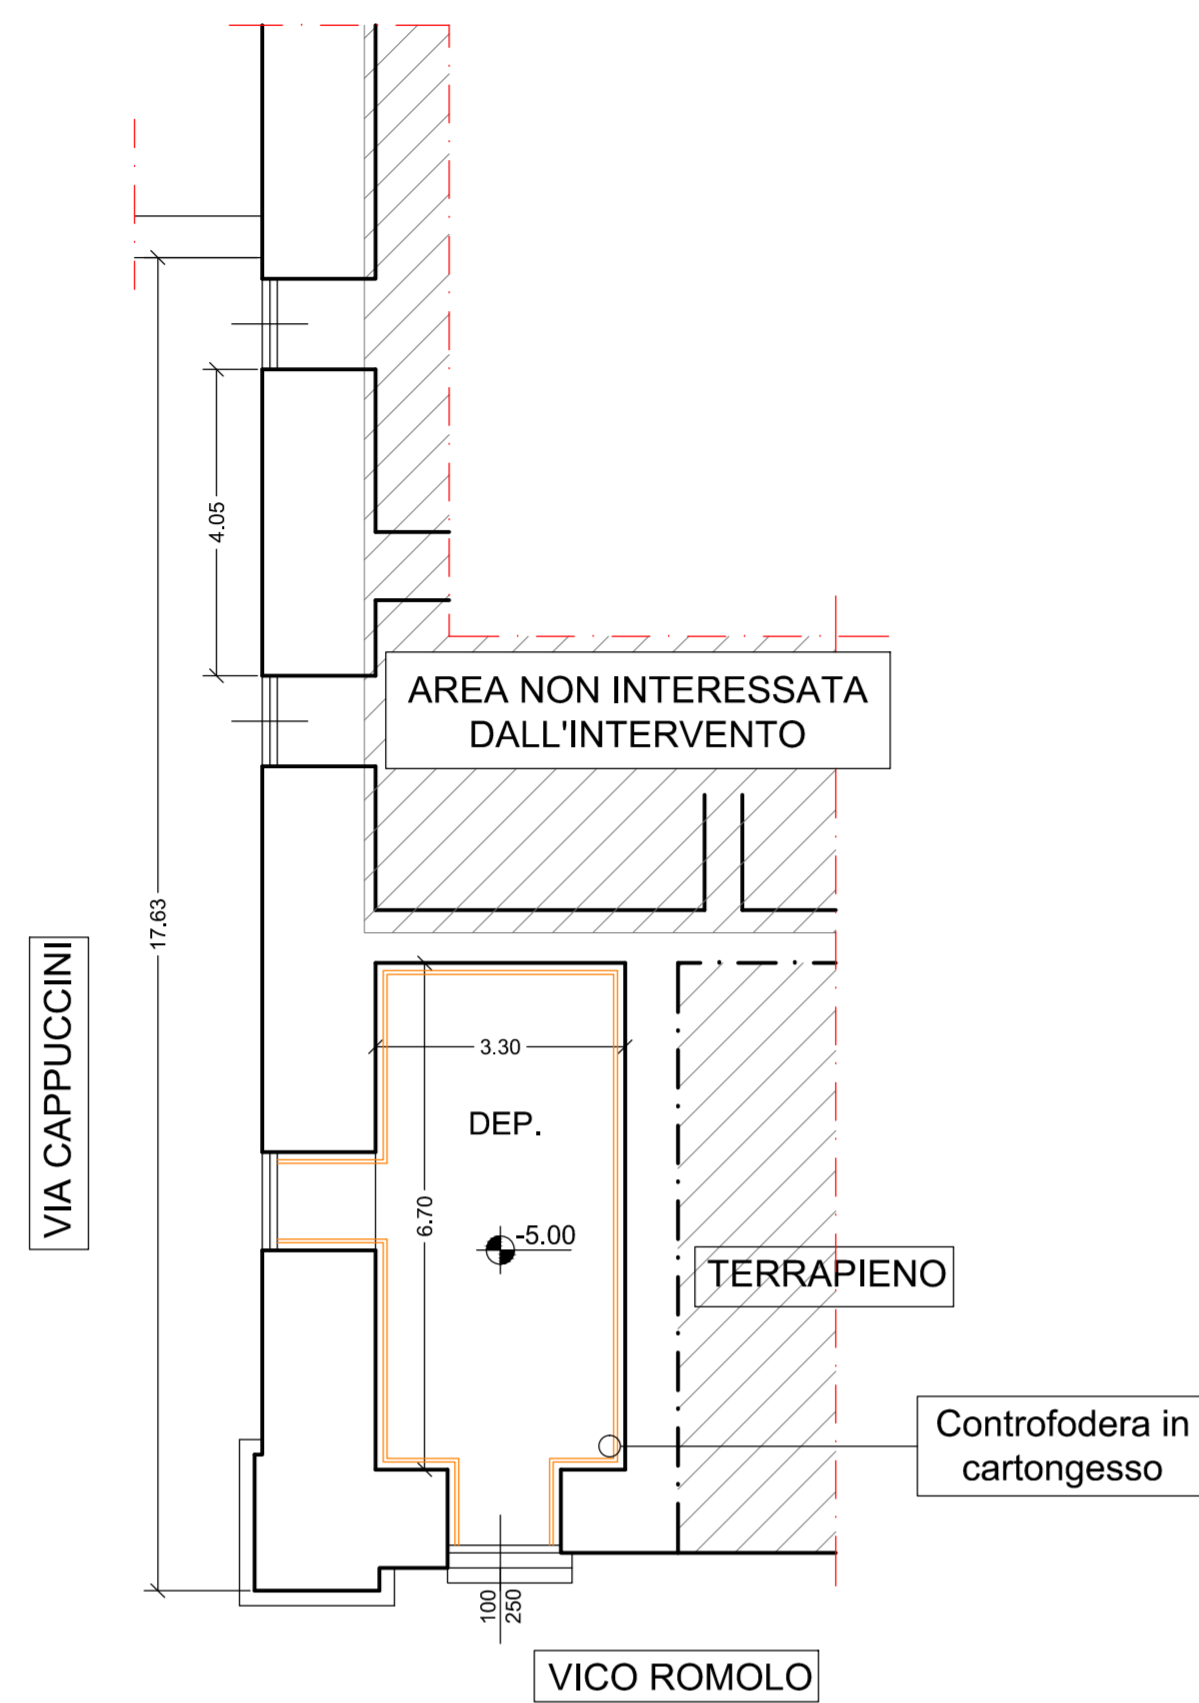

PROGETTO - PIANTE PIANO SEMINTERRATO
 PIANTE QUOTATA
 SCALA 1:100

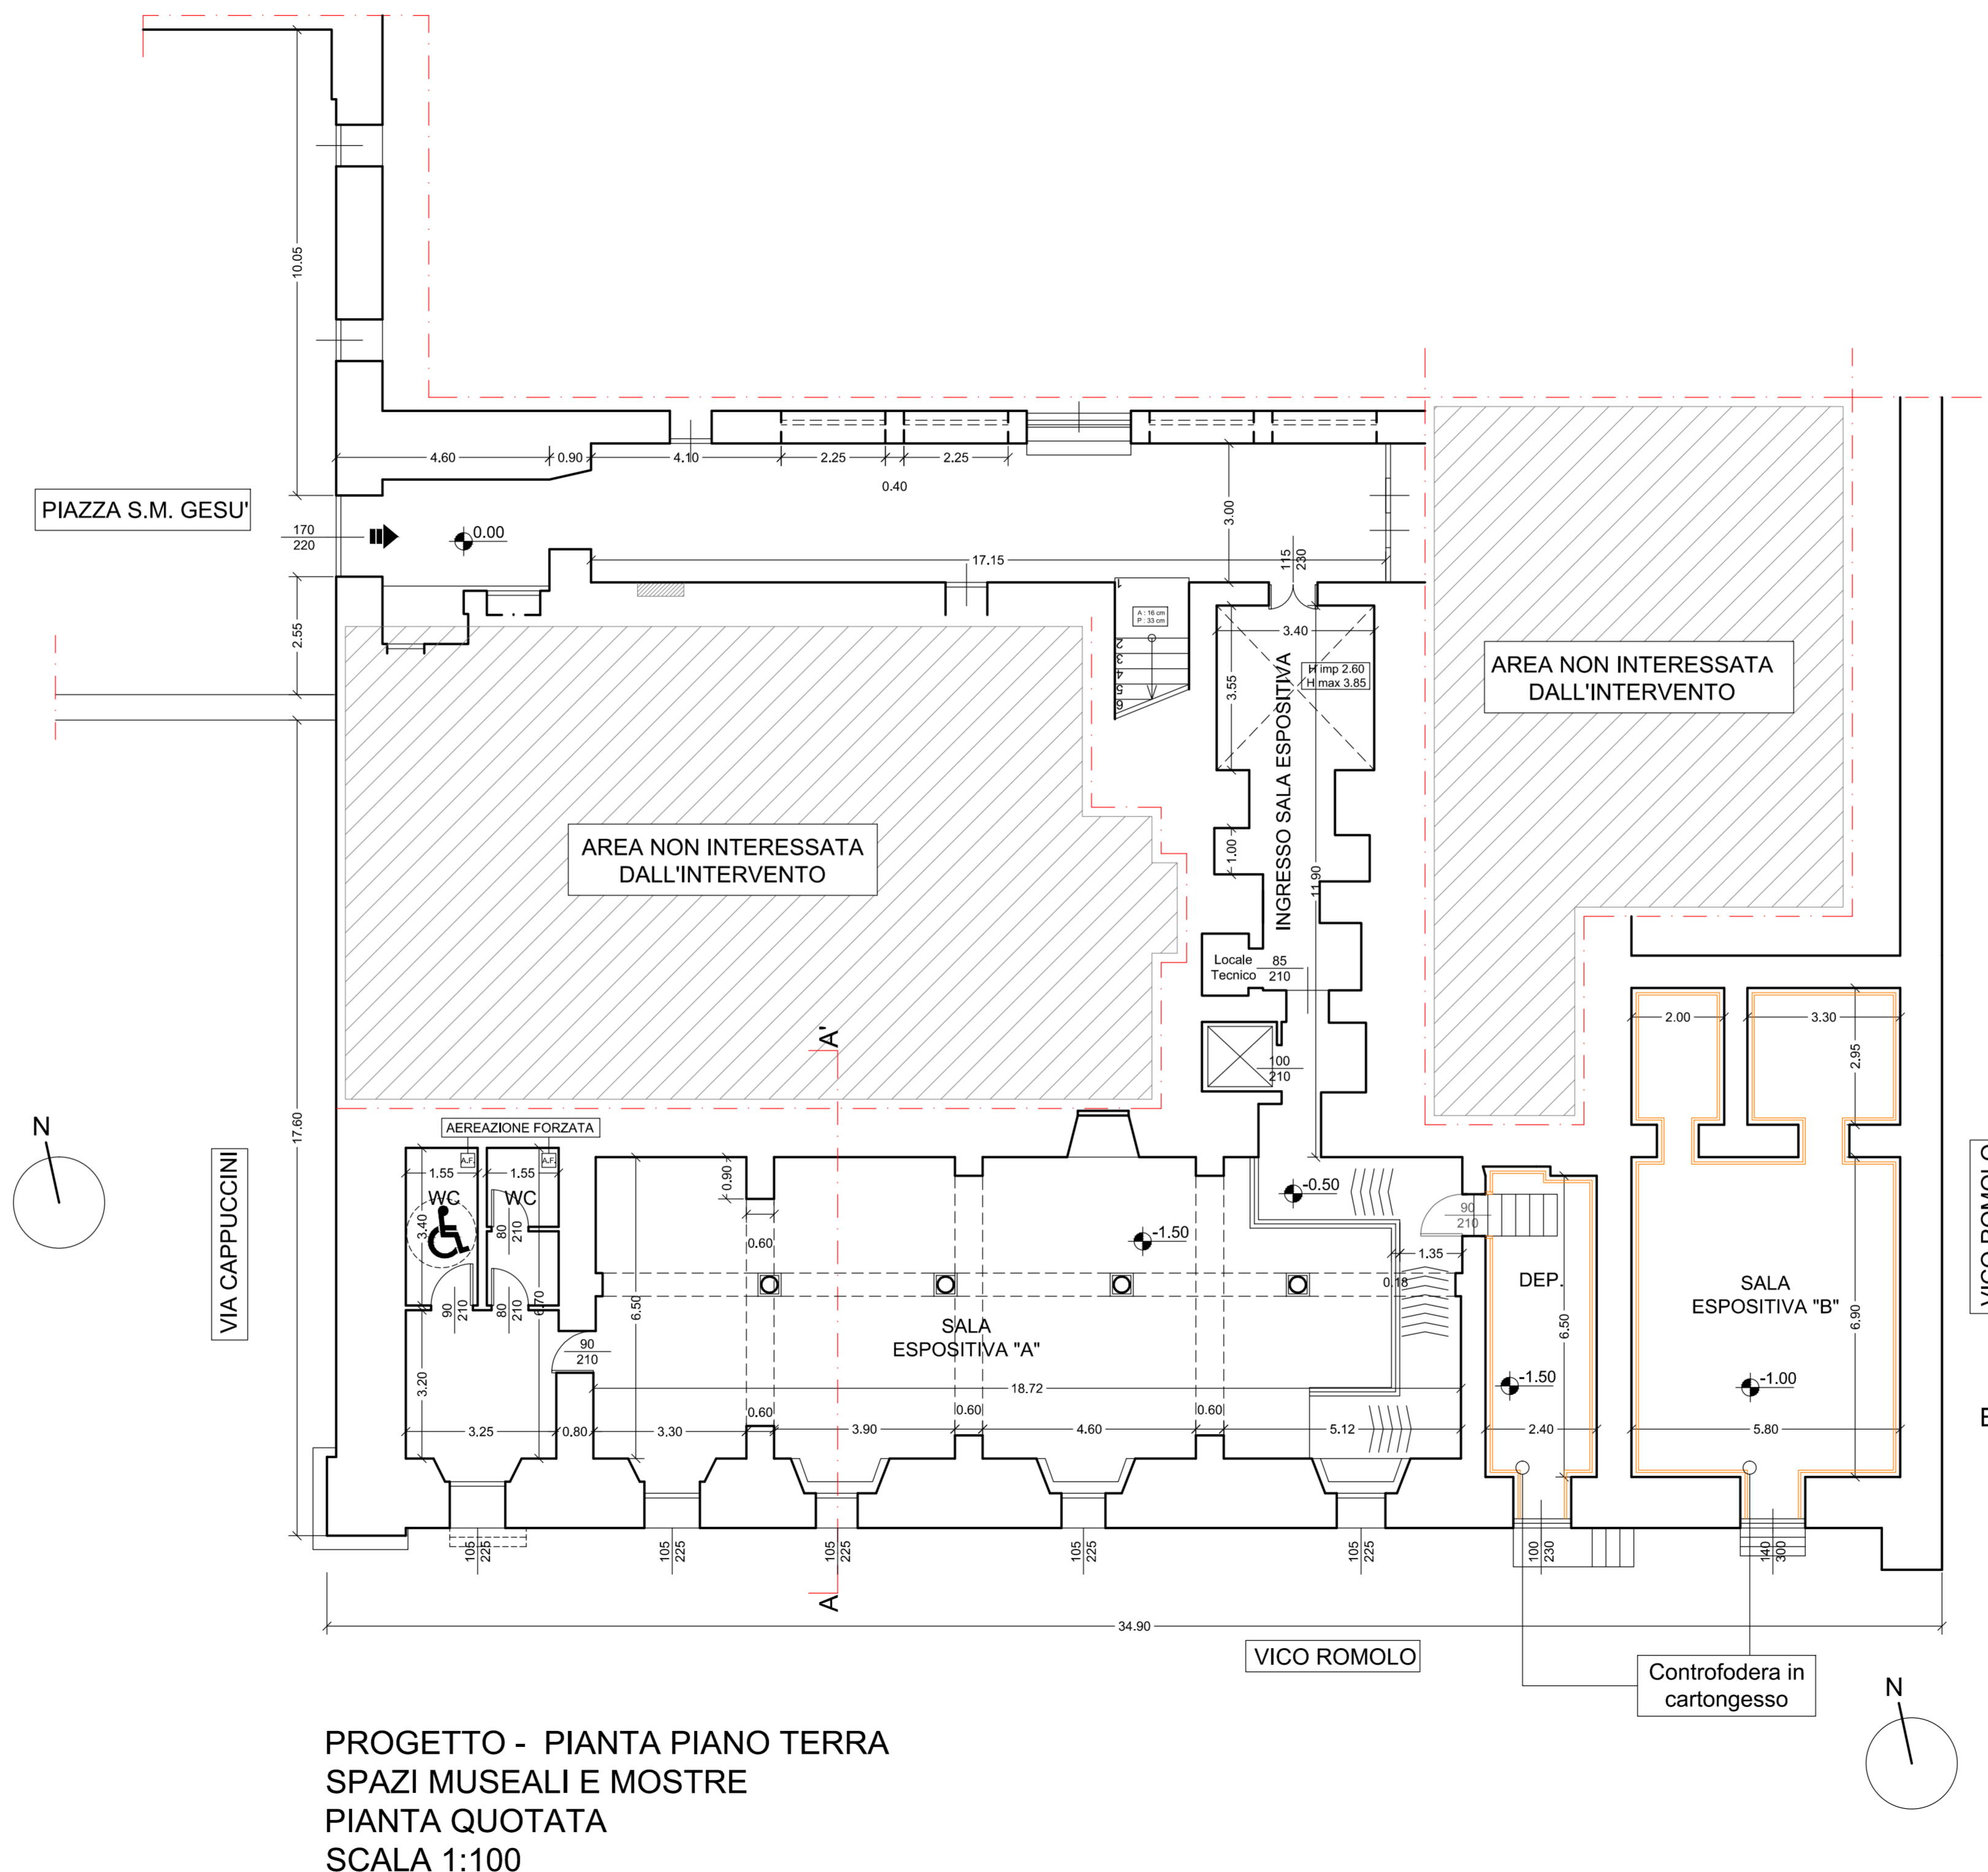

PROGETTO - PIANTE PIANO TERRA
 SPAZI MUSEALI E MOSTRE
 PIANTE QUOTATA
 SCALA 1:100

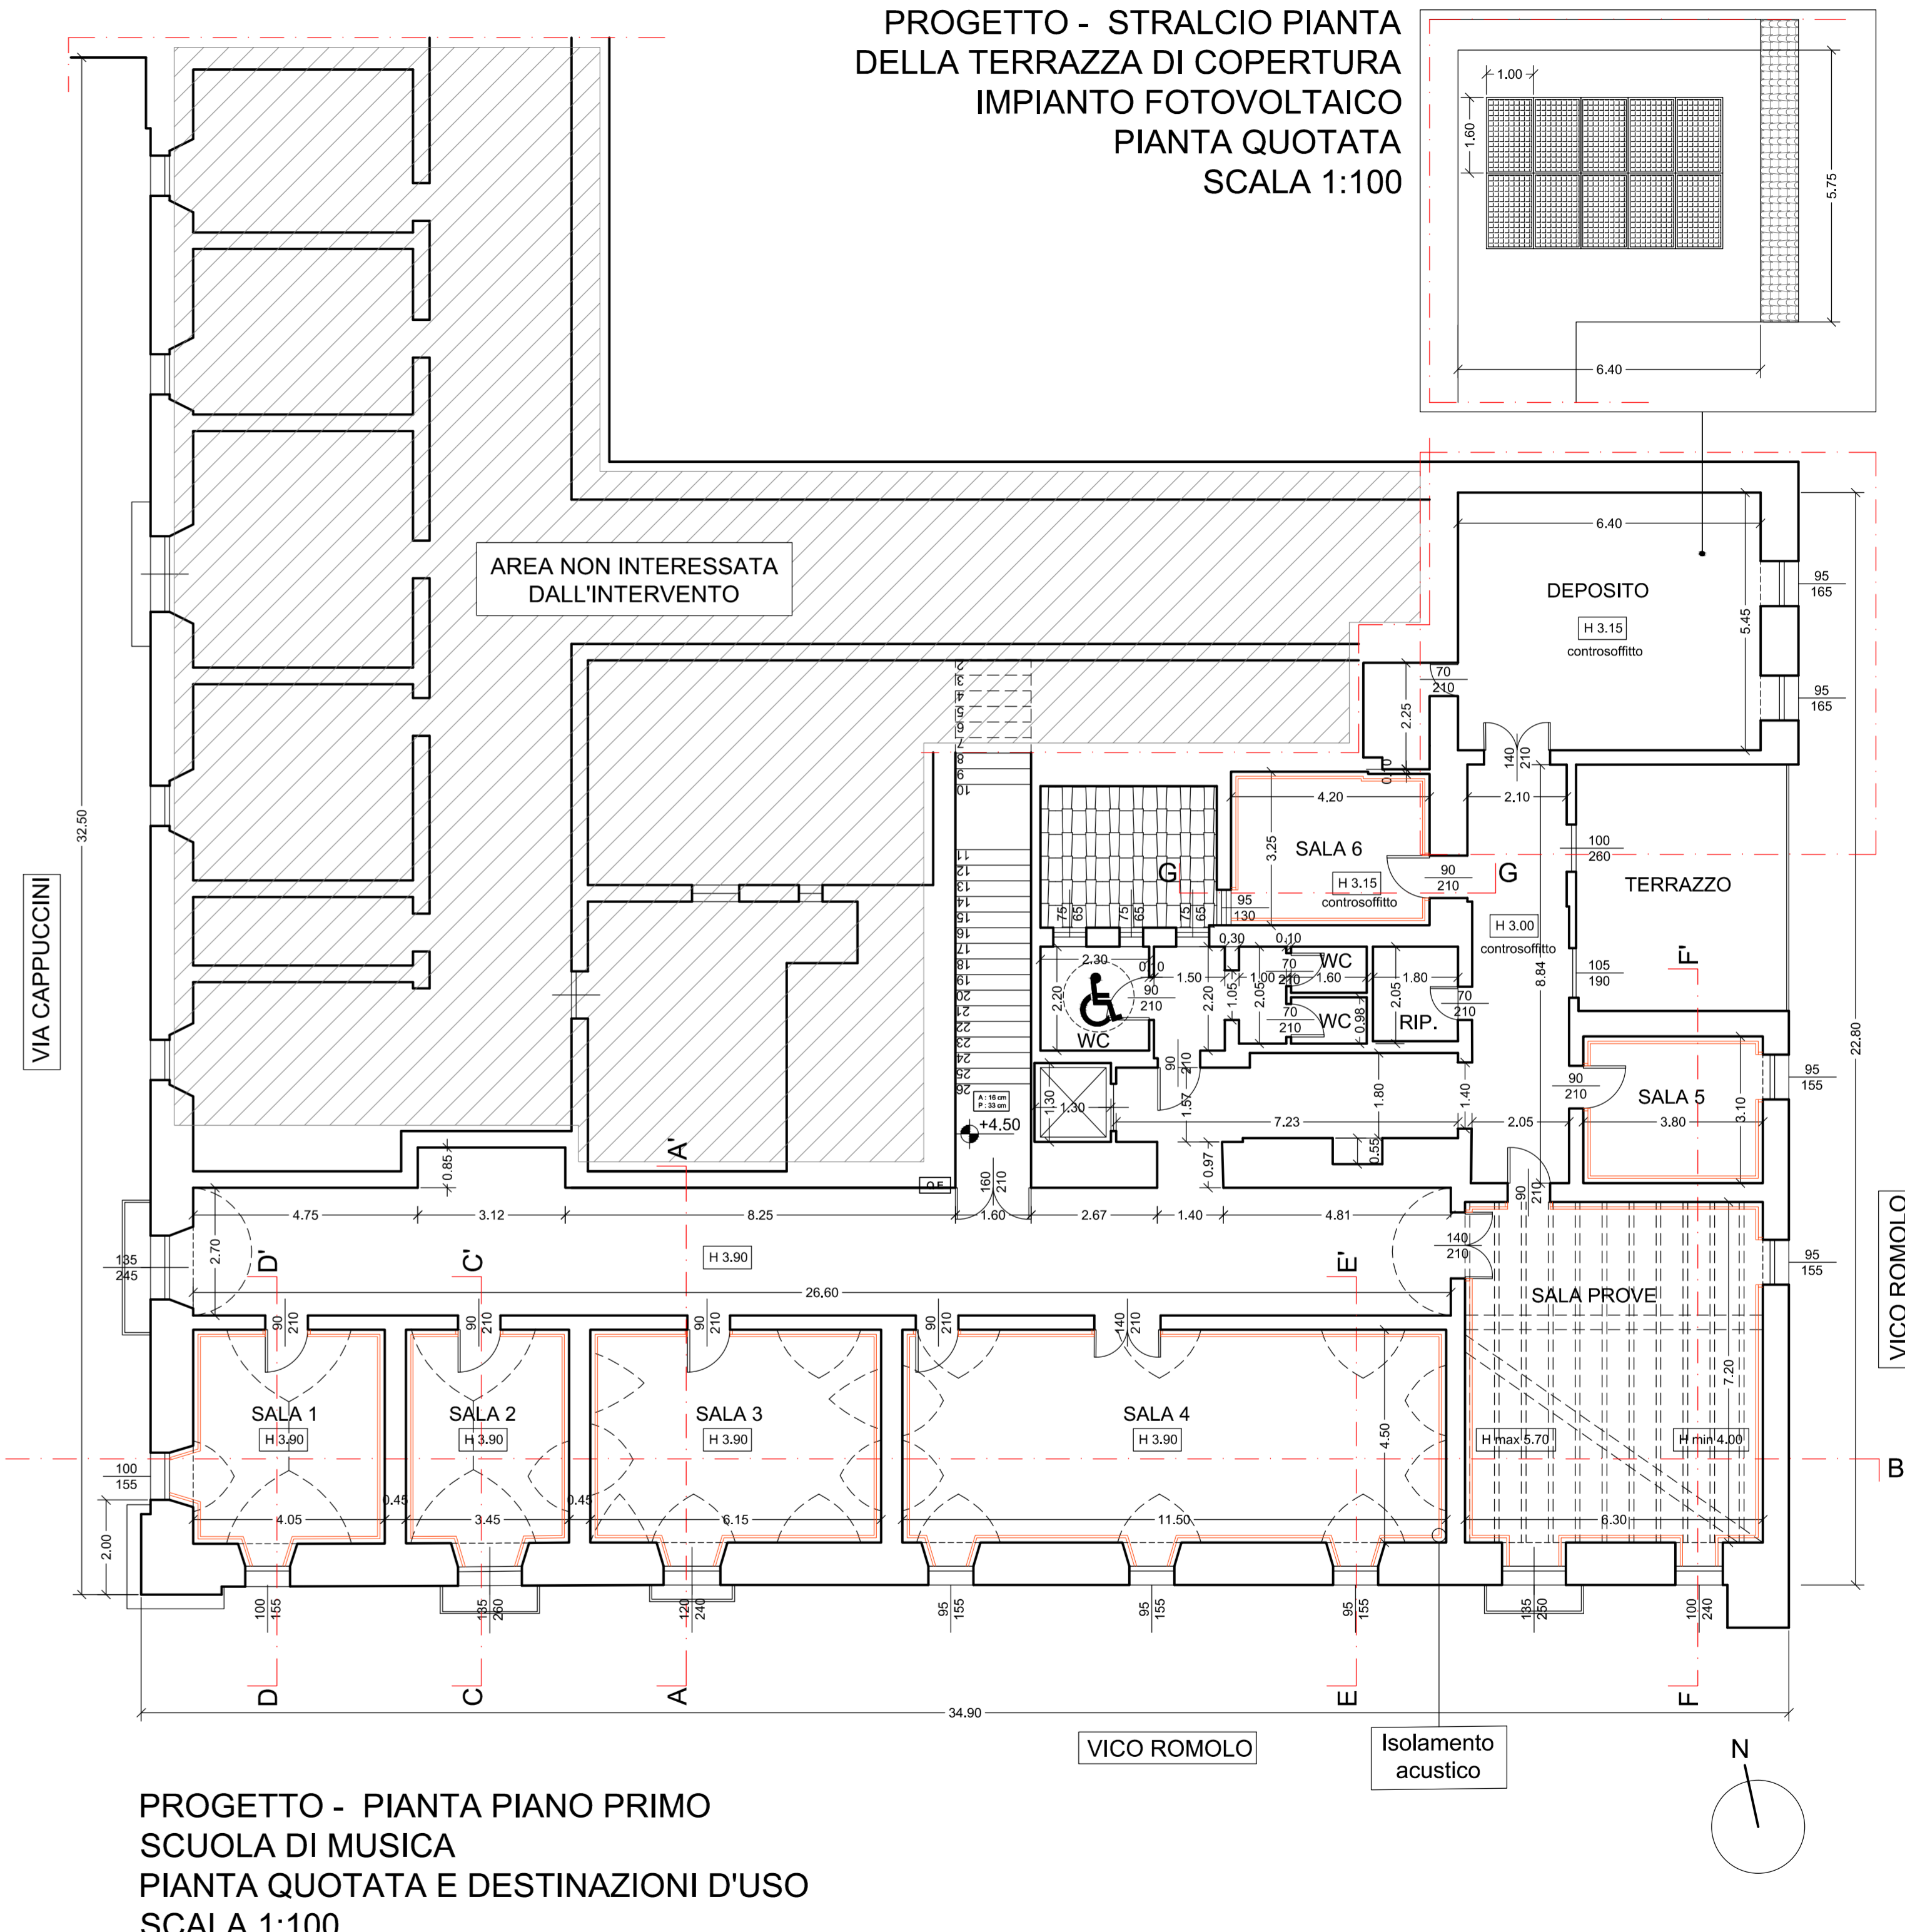

PROGETTO - PIANTE PIANO PRIMO
 SCUOLA DI MUSICA
 PIANTE QUOTATA E DESTINAZIONI D'USO
 SCALA 1:100

