


SUPERFICI VERTICALI	
DM h 1.50	DEUMIDIFICANTE MACROPOROSO h 1.50: - intonaco deumidificante macroporoso - finitura traspirante
T	TINTEGGIATURA TRASPIRANTE: - rasatura - tinteggiatura con pittura traspirante antimuffa
	FINITURA ESTERNA: - primer di attacco al "cappotto" - finitura di colore bianco
	FINITURA ESTERNA: - primer di attacco al "cappotto" - finitura di colore beige
	RIVESTIMENTO SERVIZI IGIENICI: - piastrelle di ceramica maiolicata h 1.80
	FINITURA ESTERNA
	PARETE IN PIETRA A VISTA
	DEMOLIZIONE DI TRAMEZZI
	TRAMEZZI: - tramezzi in mattoni forati da 8 cm - realizzazione del vano porta
	RECINZIONE CAMPO SPORTIVO: - pali di recinzione zincati e plastificati - rete di protezione zincata e plastificata

INFISSI	
ie	INFISSI ESTERNI: - infisso monoblocco in alluminio a taglio termico - vetro camera con vetro multistrato di sicurezza - avvolgibile in alluminio coblenato - davanzale in marmo di 3 cm con parabaffi
pe	PORTE ESTERNE: - infisso in alluminio a taglio termico - vetro camera con vetro multistrato di sicurezza - maniglie antipanic - davanzale in marmo di 3 cm
pi	PORTE INTERNE: - porta in legno - sopra-porta con vetro di sicurezza - maniglie antipanic
pv	PORTE VETRATE INTERNE: - infisso in legno con vetrate fisse e doppia anta - vetro multistrato di sicurezza - maniglie antipanic
rei	INFISSI REI: - infisso REI 120 - maniglie antipanic
ia	INFISSI CON GRIGLIA DI AERAZIONE: - infisso in acciaio - griglia di aerazione
v	VERNICIATURA

SUPERFICI ORIZZONTALI	
P	PAVIMENTAZIONE: - massetto - pavimentazione in gres a massa unica
C	CONTROSOFFITTO: - controsoffitto in pannelli modulari di gesso fonoassorbente
	PAVIMENTAZIONE SPORTIVA: - tappeto in granuli di gomma - resina acrilica elastometrica colorata - finitura colorata
	PAVIMENTAZIONE MONOSTRATO VULCANICO: - massetto di sottofondo - pavimentazione in monostrato vulcanico 20x40 cm

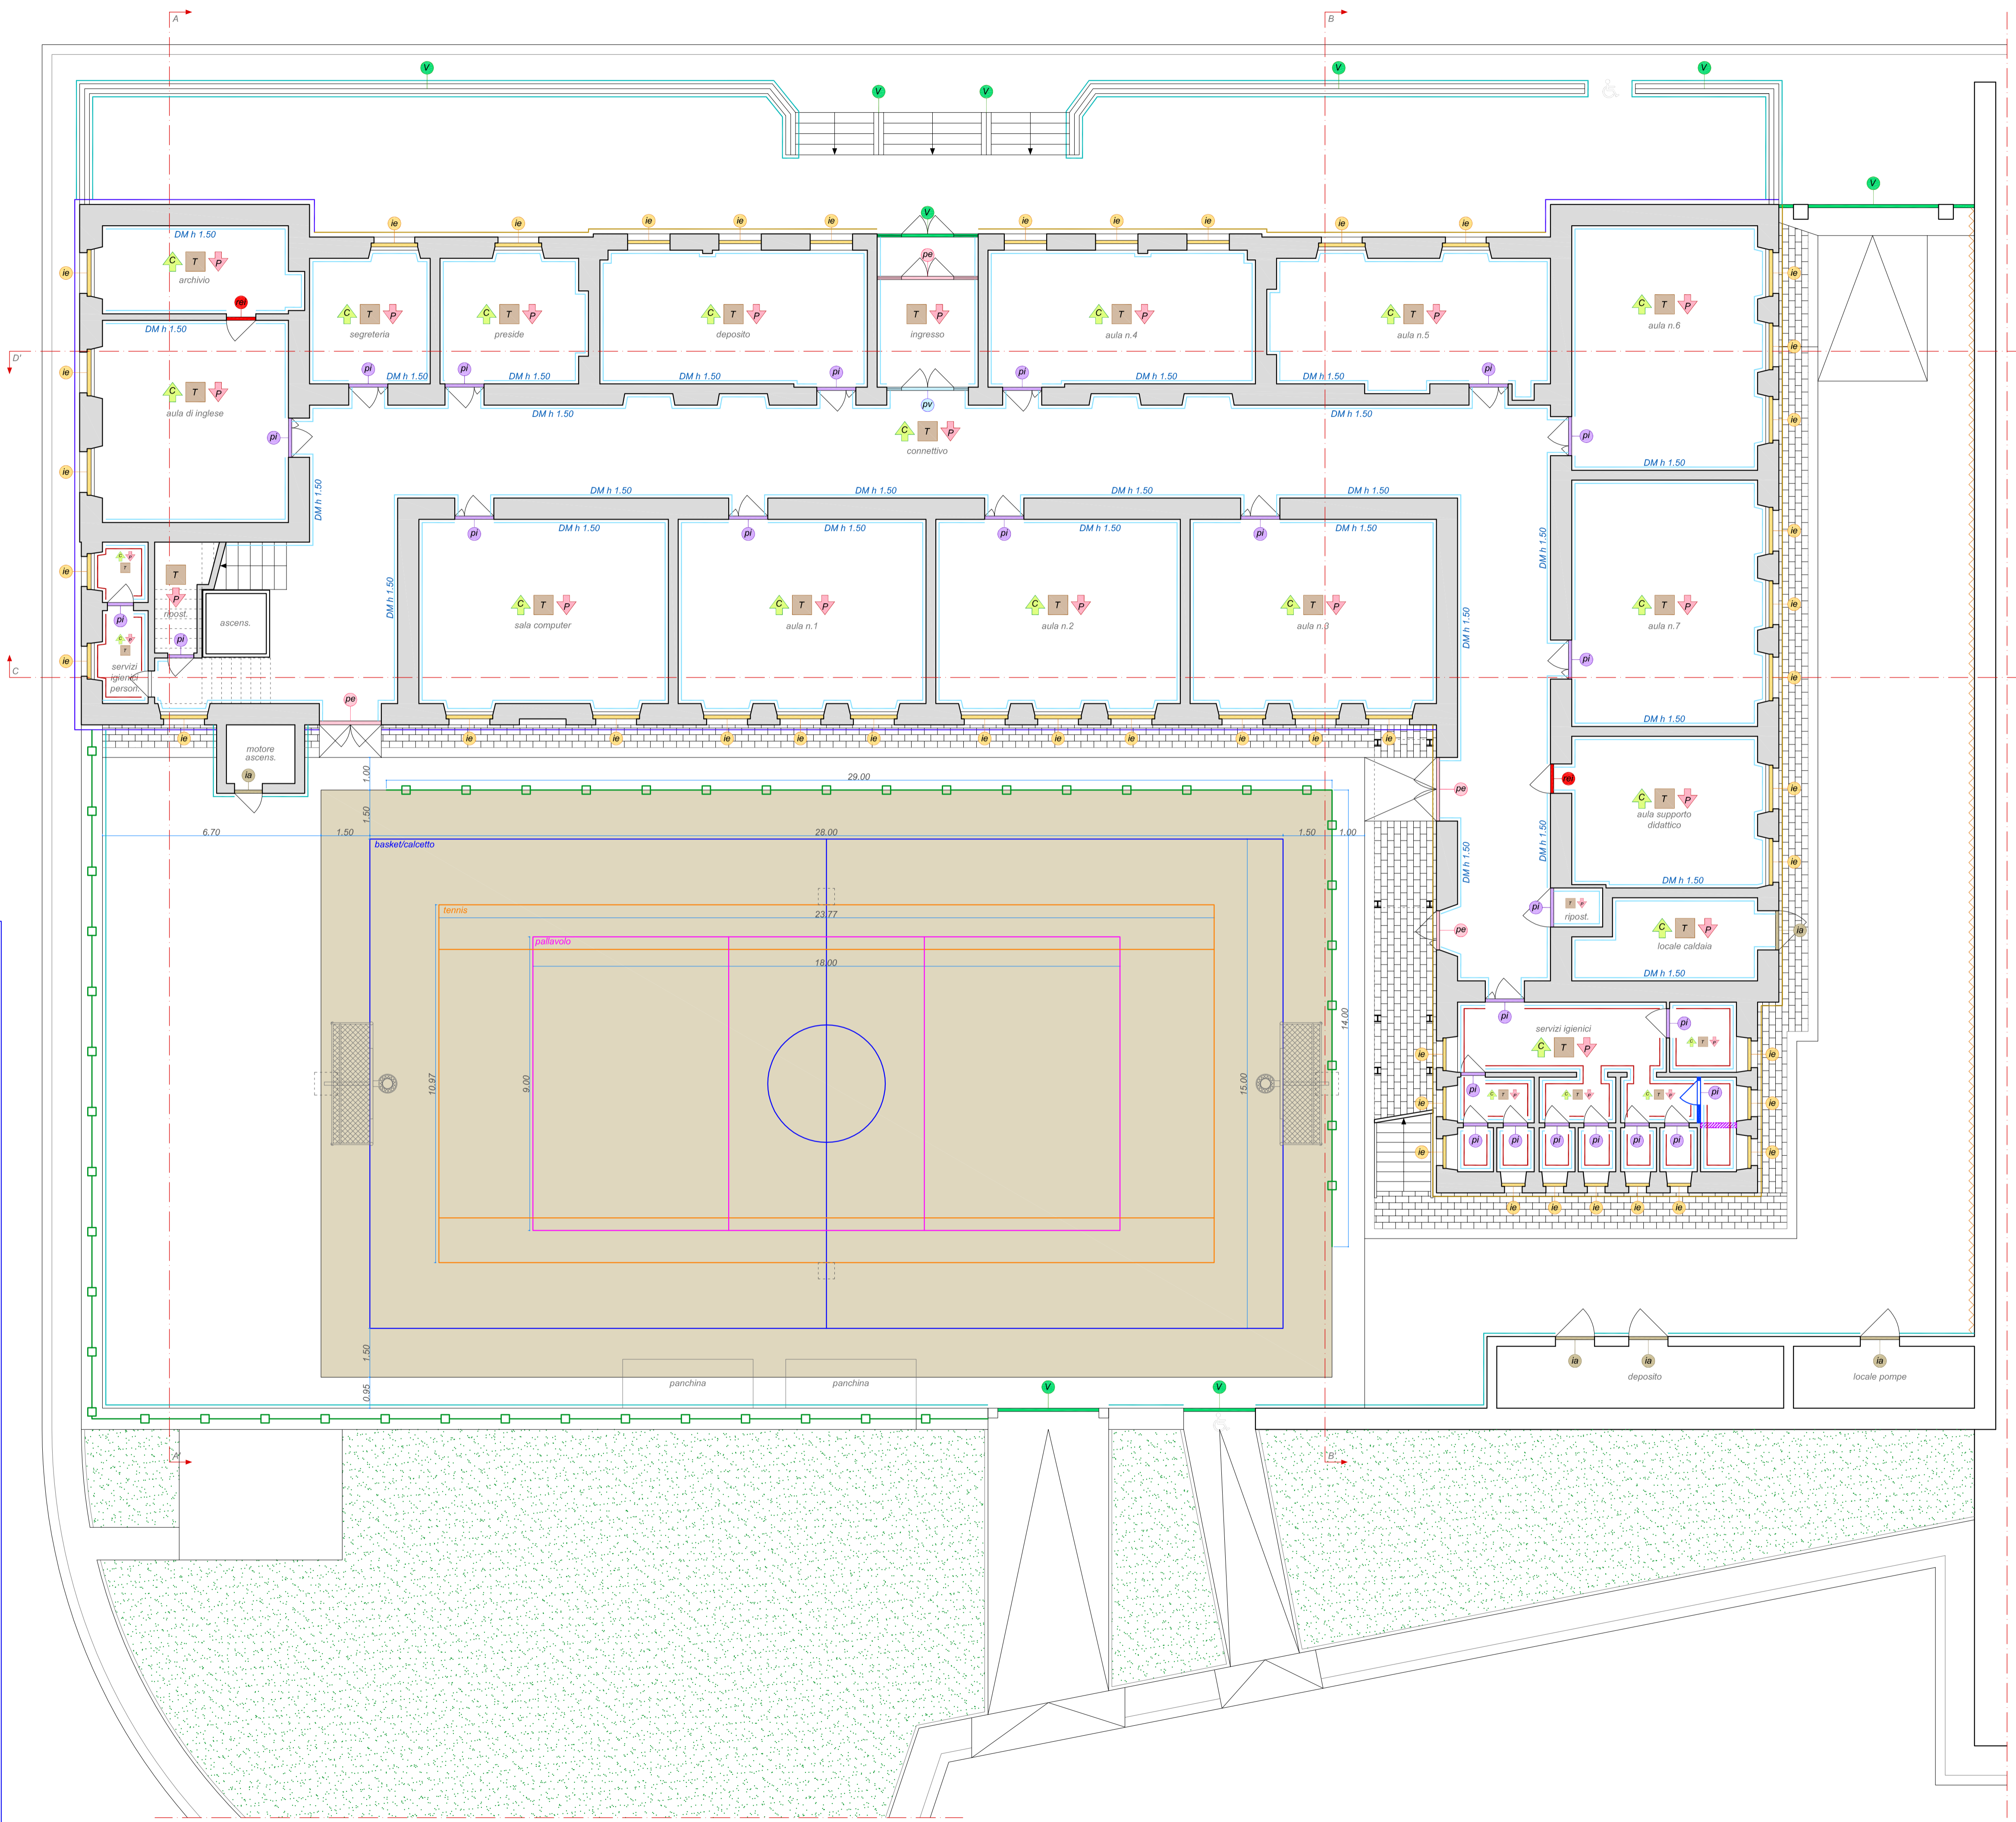



REGIONE SICILIA

COMUNE DI RADDUSA

CITTA' METROPOLITANA DI CATANIA

PROGETTO ESECUTIVO

Lavori di ristrutturazione della Scuola elementare di Via Martiri d'Ungheria, con interventi di efficientamento energetico, sicurezza e accessibilità.




A.10 PIANTA PIANO TERRA DI PROGETTO

Data:	Revisione:	Aggiornamento:
Maggio 2019	02	

Progettazione:
Co.Ge.Vi. srl
Servizi di ingegneria integrata

Il Legale rappresentante:
Dott.ssa Valeria M. Virzi

Il Direttore tecnico:
Dott. Ing. Elisa M.G. Palamara
Ord. Ing. Ct n. 3941 sez. A

Team
Dott. Ing. Giuseppe Lanza
Ord. Ing. Ct n. 6939 sez. A

Dott. Ing. Achille Orlando
Ord. Ing. Pa n. 3848 sez. A

Il RUP:
Geom. Nunzio Ezio Cardaci

Il Sindaco:
Prof. Giovanni Allegra

Visti e Approvazioni:

Co.Ge.Vi. srl - Società di servizi di ingegneria integrata
sede legale: Catania Via del Rotolo n.46 cap 95126 tel-fax. 095.7128820 CCIAA REA 261764
capitale sociale € 100.000,00 i.v. P.IVA: 03911710873 e-mail: cogevisrl@interfree.it pec: cogevisrl@glgapec.it