





**REGIONE SICILIA**  
**COMUNE DI RADDUSA**  
**CITTA' METROPOLITANA DI CATANIA**



**PROGETTO ESECUTIVO**

Lavori di ristrutturazione della Scuola elementare di Via Martiri d'Ungheria, con interventi di efficientamento energetico, sicurezza e accessibilità.

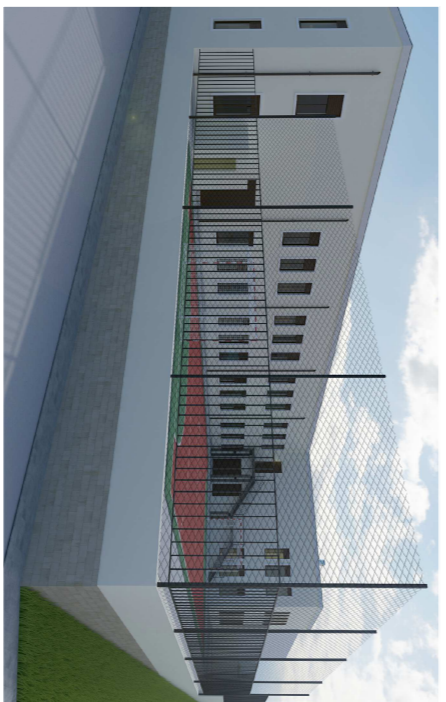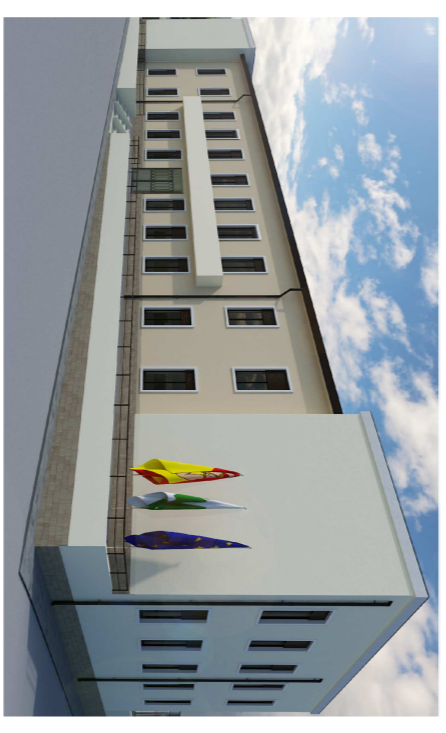

**A.06 PIANTA PIANO PRIMO STATO DI FATTO**

Data: Maggio 2019

Revisione: 02

Aggiornamento:

**Progettazione:**  
 Co.Ge. Vi. srl  
 Servizi di Ingegneria Integrata

**Il Legale rappresentante:**  
 Dott. Inq. Elisa M.G. Palmara  
 Co.Ge. Vi. srl, Co.Ge. Vi. srl


**Il Direttore tecnico:**  
 Dott. Inq. Giuseppe Lanza  
 Co.Ge. Vi. srl, Co.Ge. Vi. srl

**Team**  
 Dott. Inq. Francesco Termini  
 Co.Ge. Vi. srl, Co.Ge. Vi. srl


**Il RUP:**  
 Geom. Nunzio Ezio Cardaci

**Il Sindaco:**  
 Prof. Giovanni Allegra

Visti e Approvazioni:

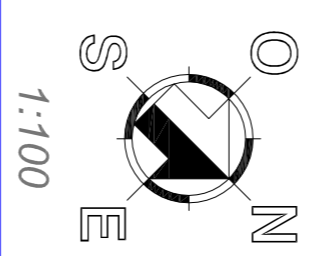

1:100

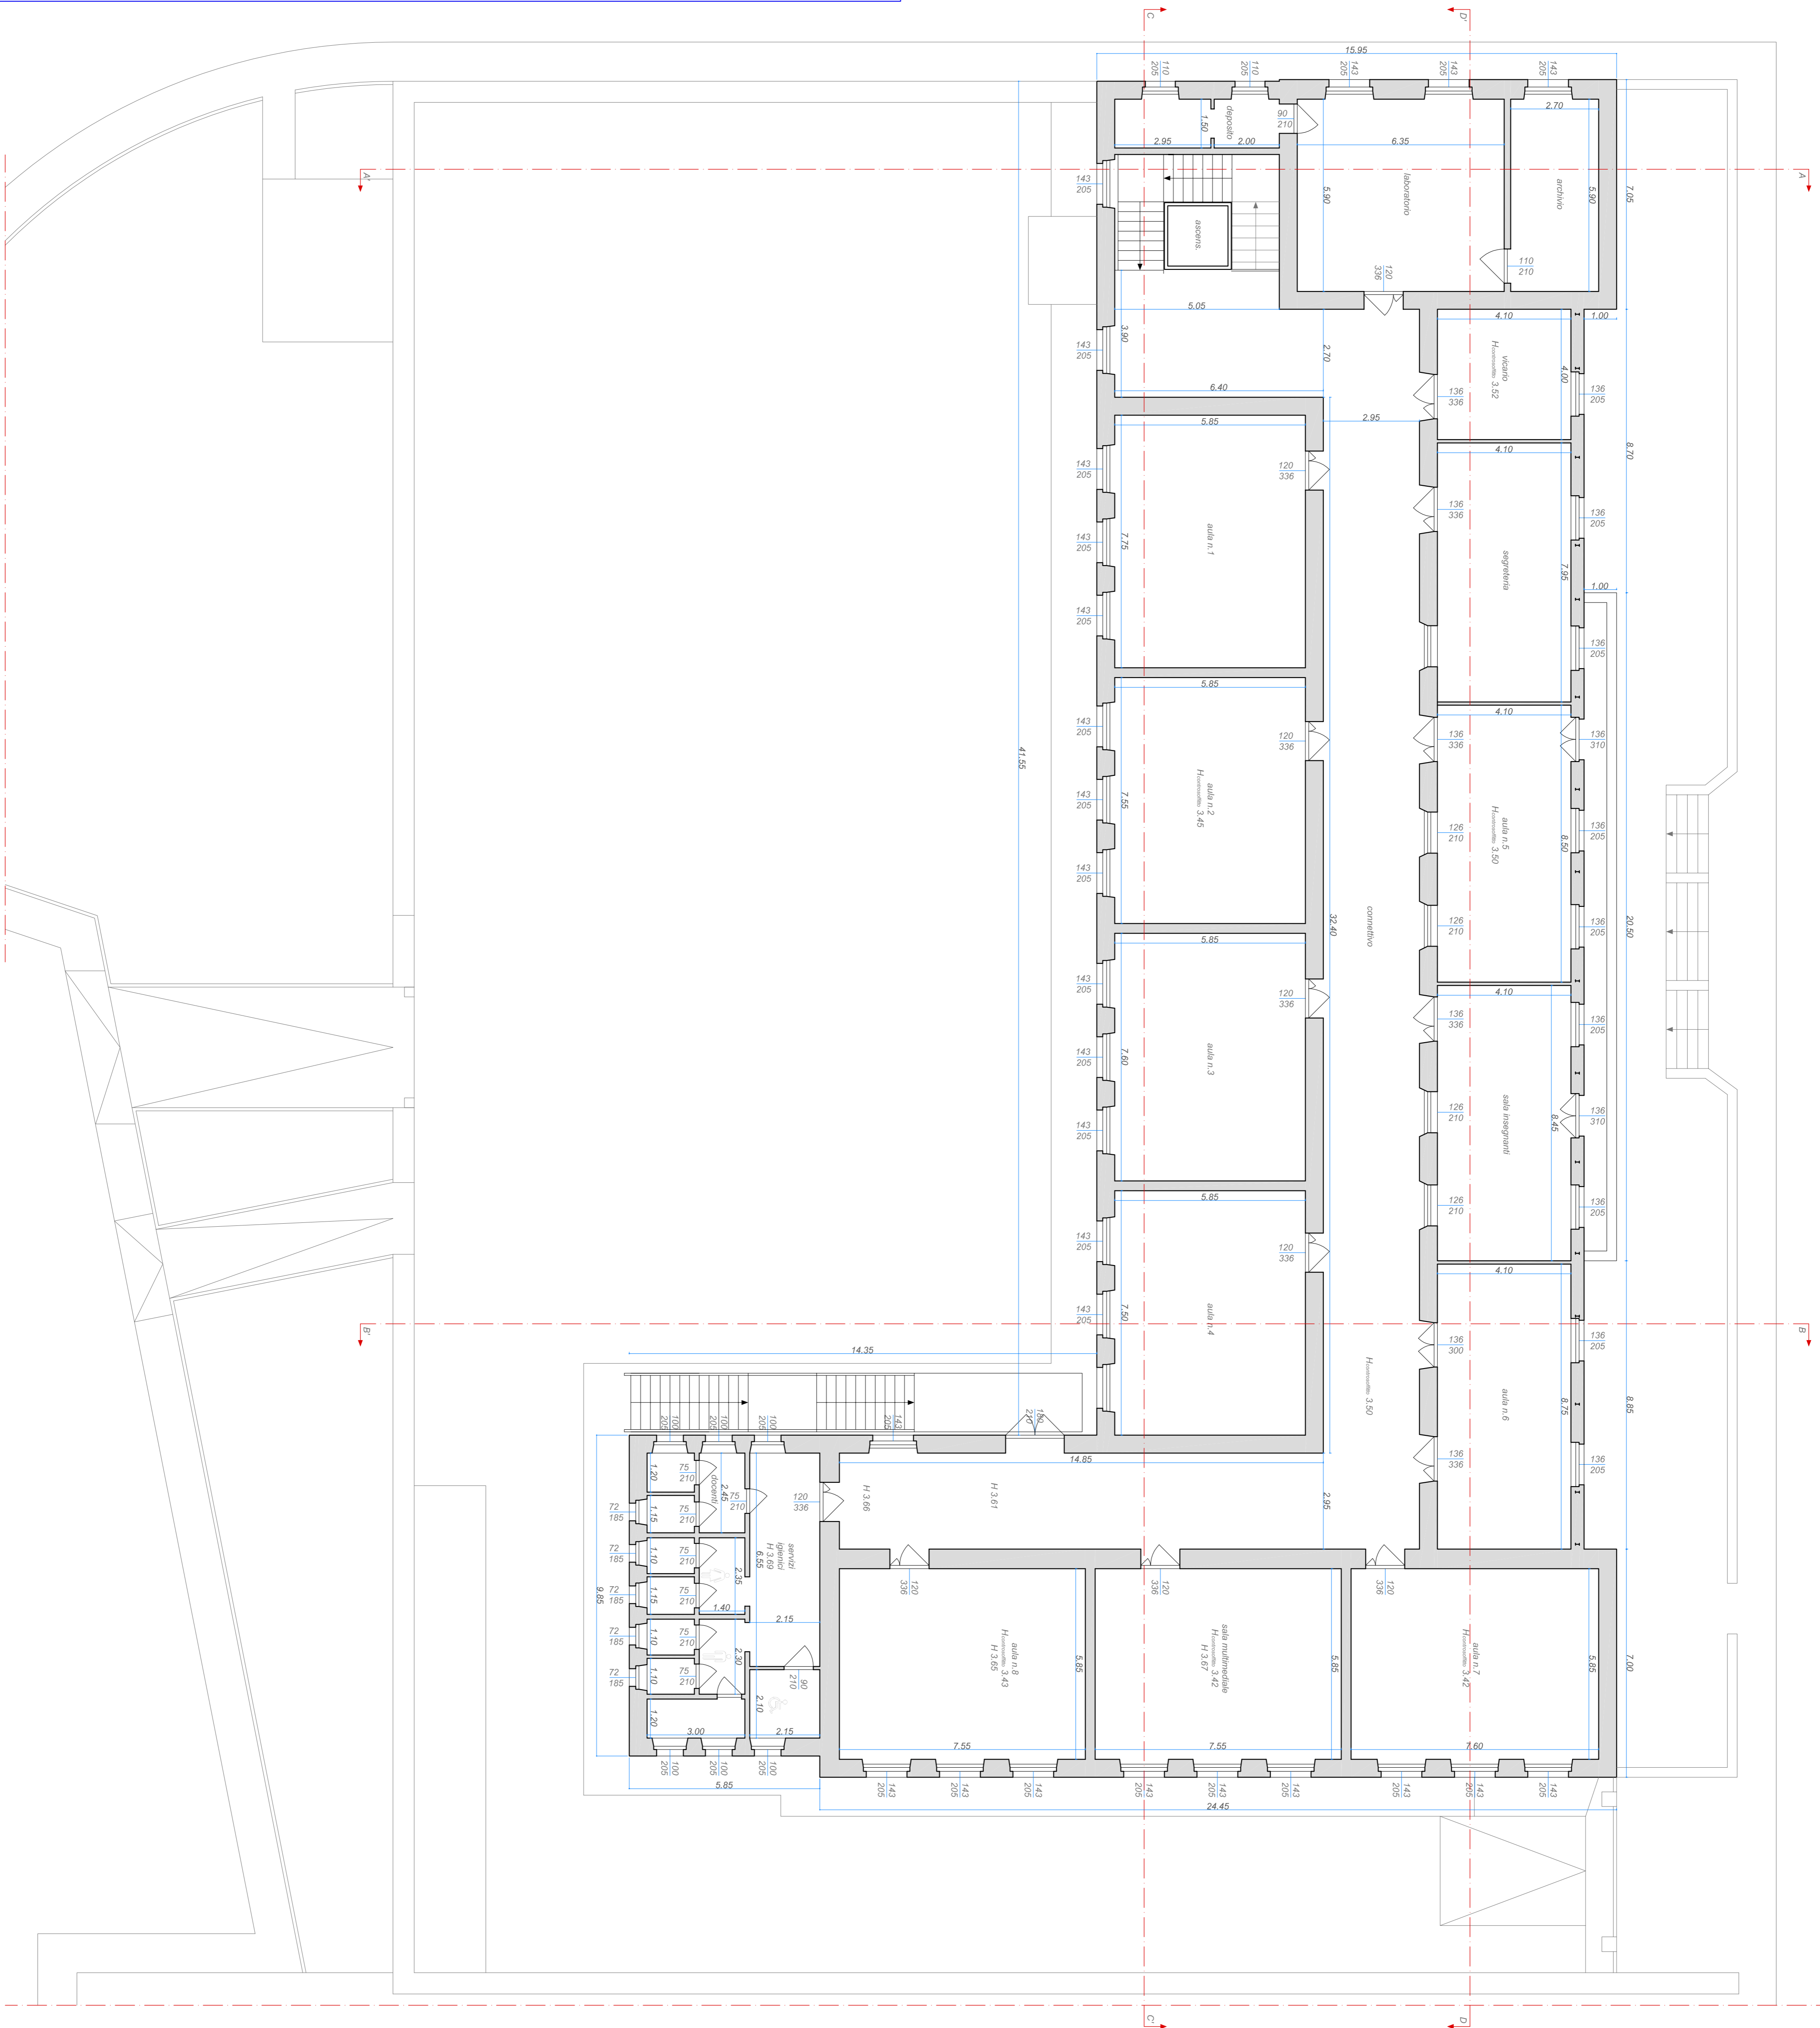

Co.Ge. Vi. srl - Società di servizi di Ingegneria Integrata  
 sede legale: Catania Via del Rotolo n.46, cap 95126 tel:fax: 095.7128920 CCIAA REA 261764  
 capitale sociale € 100.000,00 I.v. P.IVA: 03911710973 e-mail: cogeviesrl@interfree.it pec: cogeviesrl@giappac.it