


LEGENDA	
	Caldaia a condensazione a camera stagna da 80kW
	Bollitore scambiatore
	Pompa
	Serbatoio acqua potabile
	Collettore di distribuzione
	Tubazione multistrato - linea acqua fredda
	Tubazione multistrato - linea acqua calda
	Condotta montante di collegamento con il primo piano

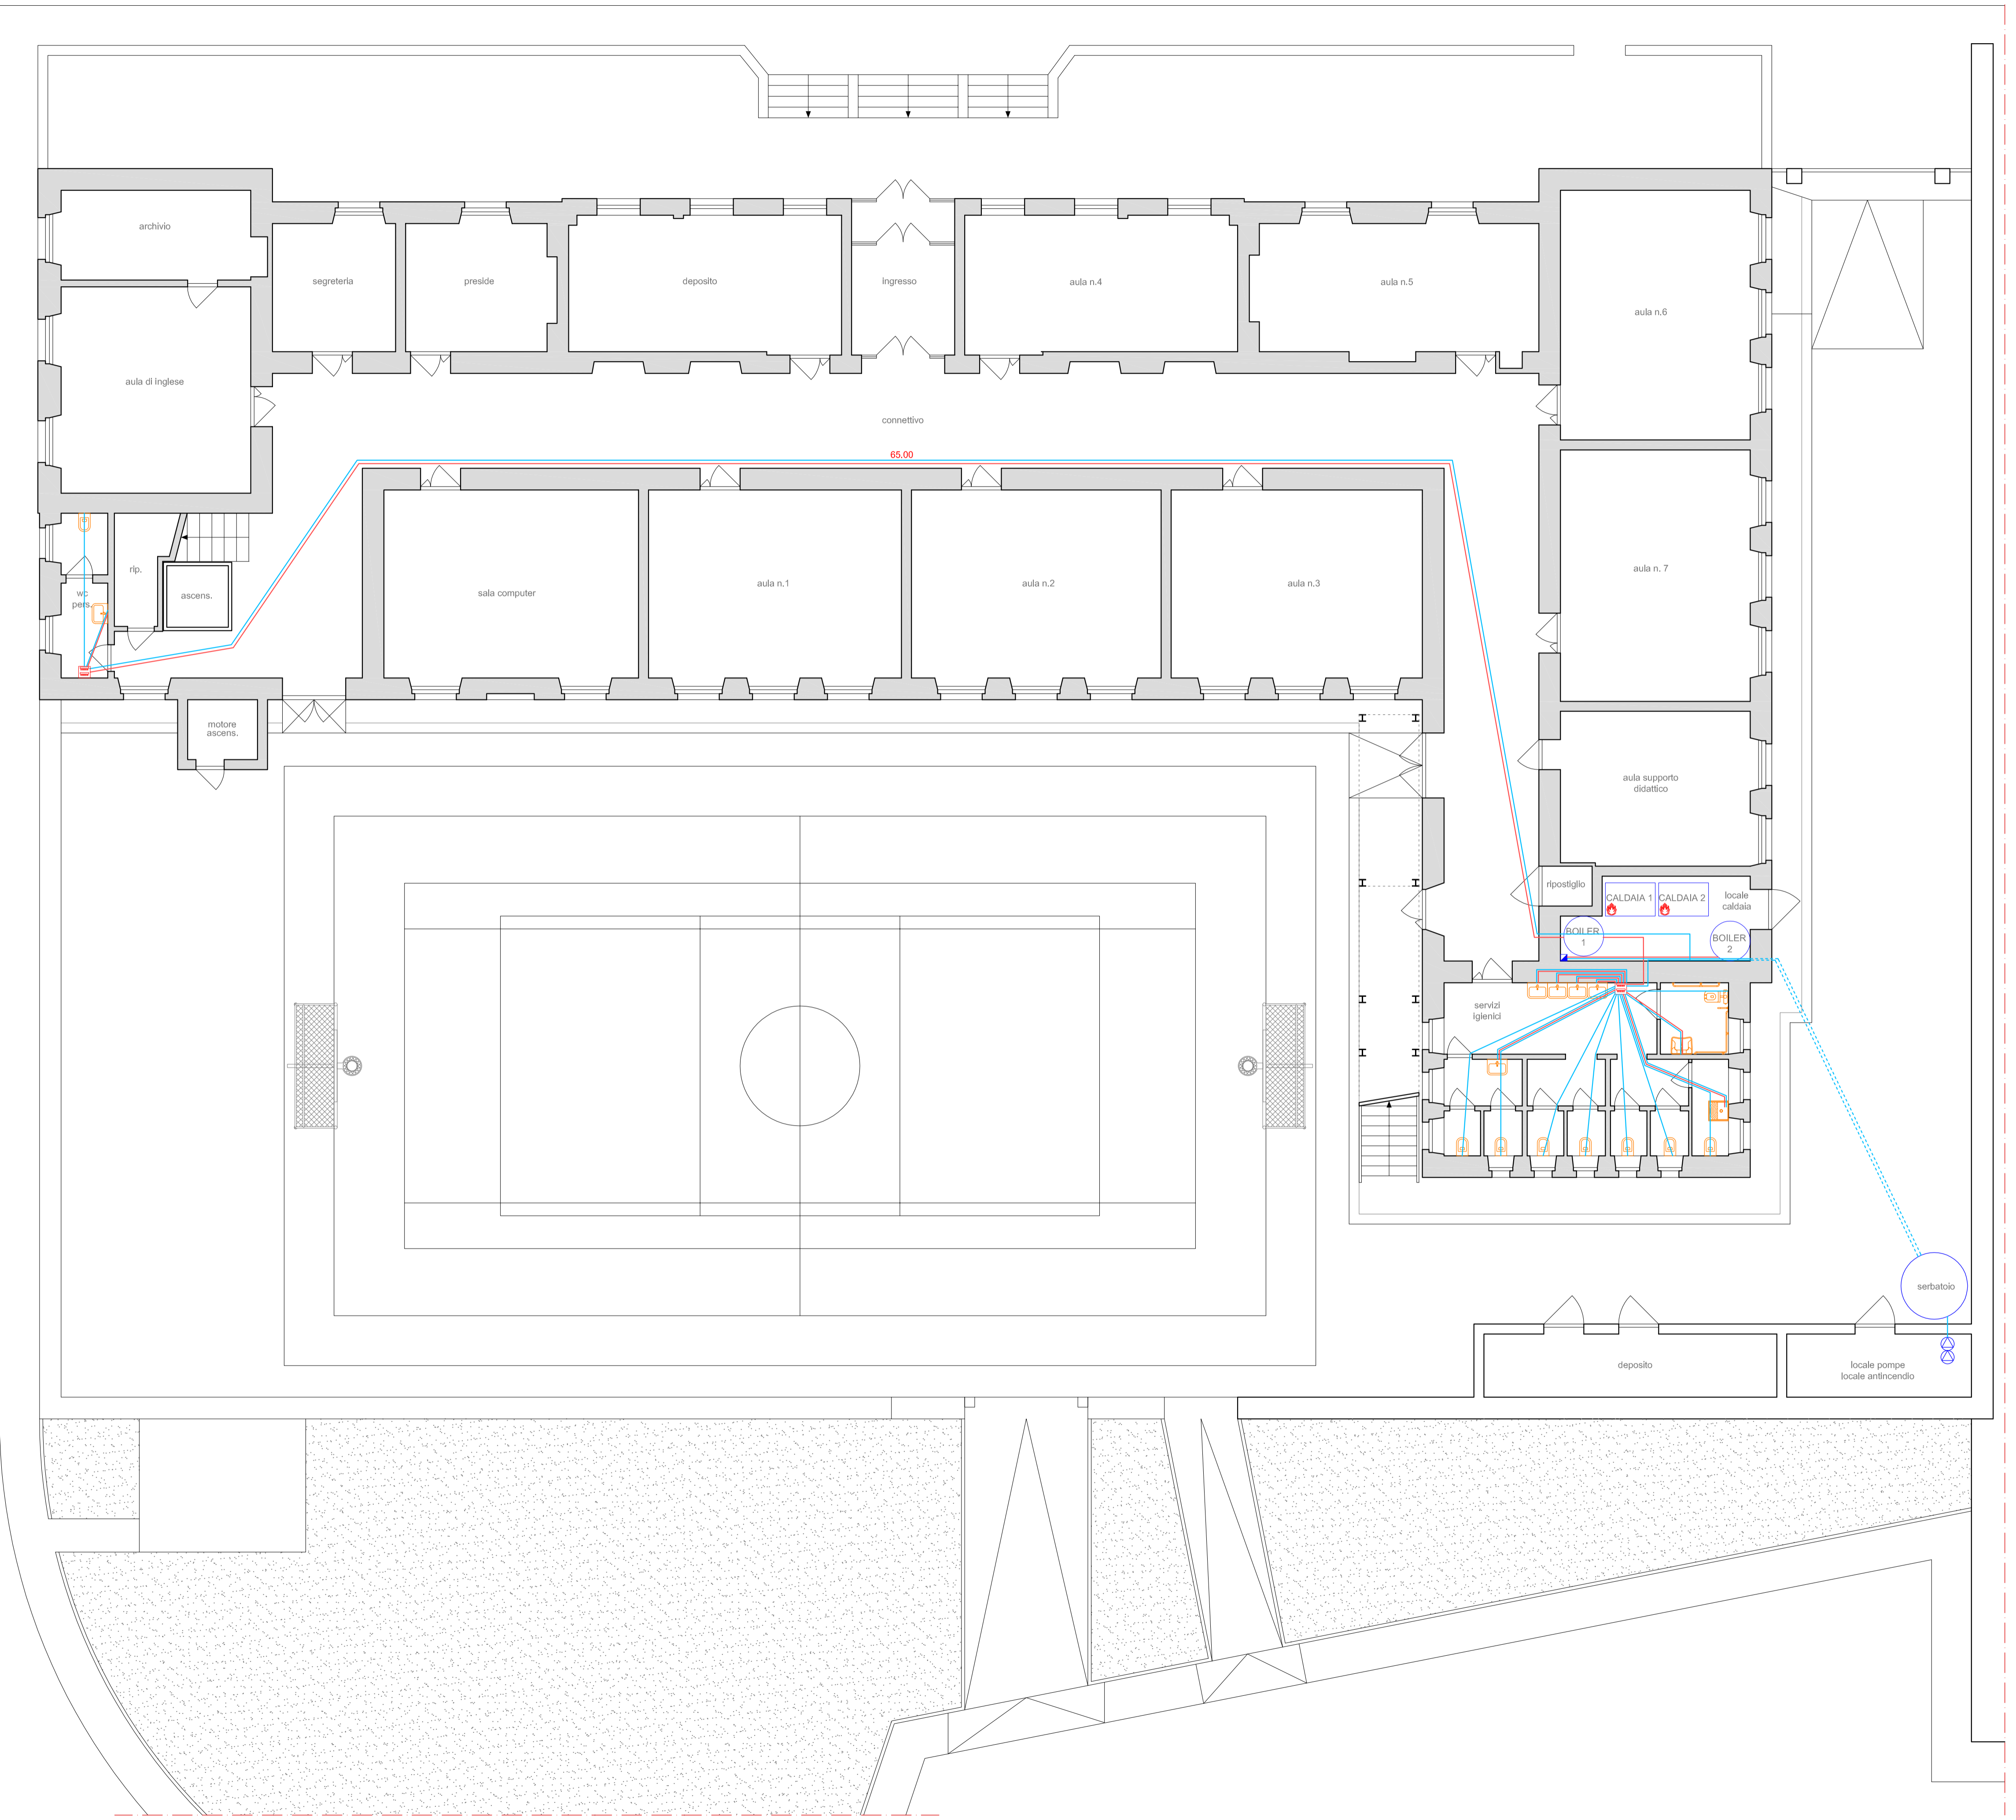

REGIONE SICILIA
COMUNE DI RADDUSA
CITTA' METROPOLITANA DI CATANIA

PROGETTO ESECUTIVO
 Lavori di ristrutturazione della Scuola elementare di Via Martiri d'Ungheria,
 con interventi di efficientamento energetico, sicurezza e accessibilità.

I.12 IMPIANTO IDRICO - SANITARIO (PIANO TERRA)

Data:	Revisione:	Aggiornamento:
Maggio 2019	02	

<p>Progettazione: Co.Ge.Vi. srl Servizi di ingegneria integrata</p> <p>Il Legale rappresentante: Dott.ssa Valeria M. Virzi</p> <p>Il Direttore tecnico: Dott. Ing. Elisa M.G. Palamara <small>Ord. Ing. Ct n. 3941 sez. A</small></p> <p>Team Dott. Ing. Giuseppe Lanza <small>Ord. Ing. Ct n. 6039 sez. A</small></p> <p>Dott. Ing. Achille Orlando <small>Ord. Ing. Pa n. 3848 sez. A</small></p>	<p>Il RUP: Geom. Nunzio Ezio Cardaci</p> <p>Il Sindaco: Prof. Giovanni Allegra</p>
---	--

Visti e Approvazioni: