



LEGENDA	
	Caldaia a condensazione a camera stagna da 80kW
	Bollitore scambiatore
	Pompa
	Serbatoio acqua potabile
	Collettore di distribuzione
	Tubazione multistrato - linea acqua fredda
	Tubazione multistrato - linea acqua calda
	Condotta montante di collegamento con il primo piano

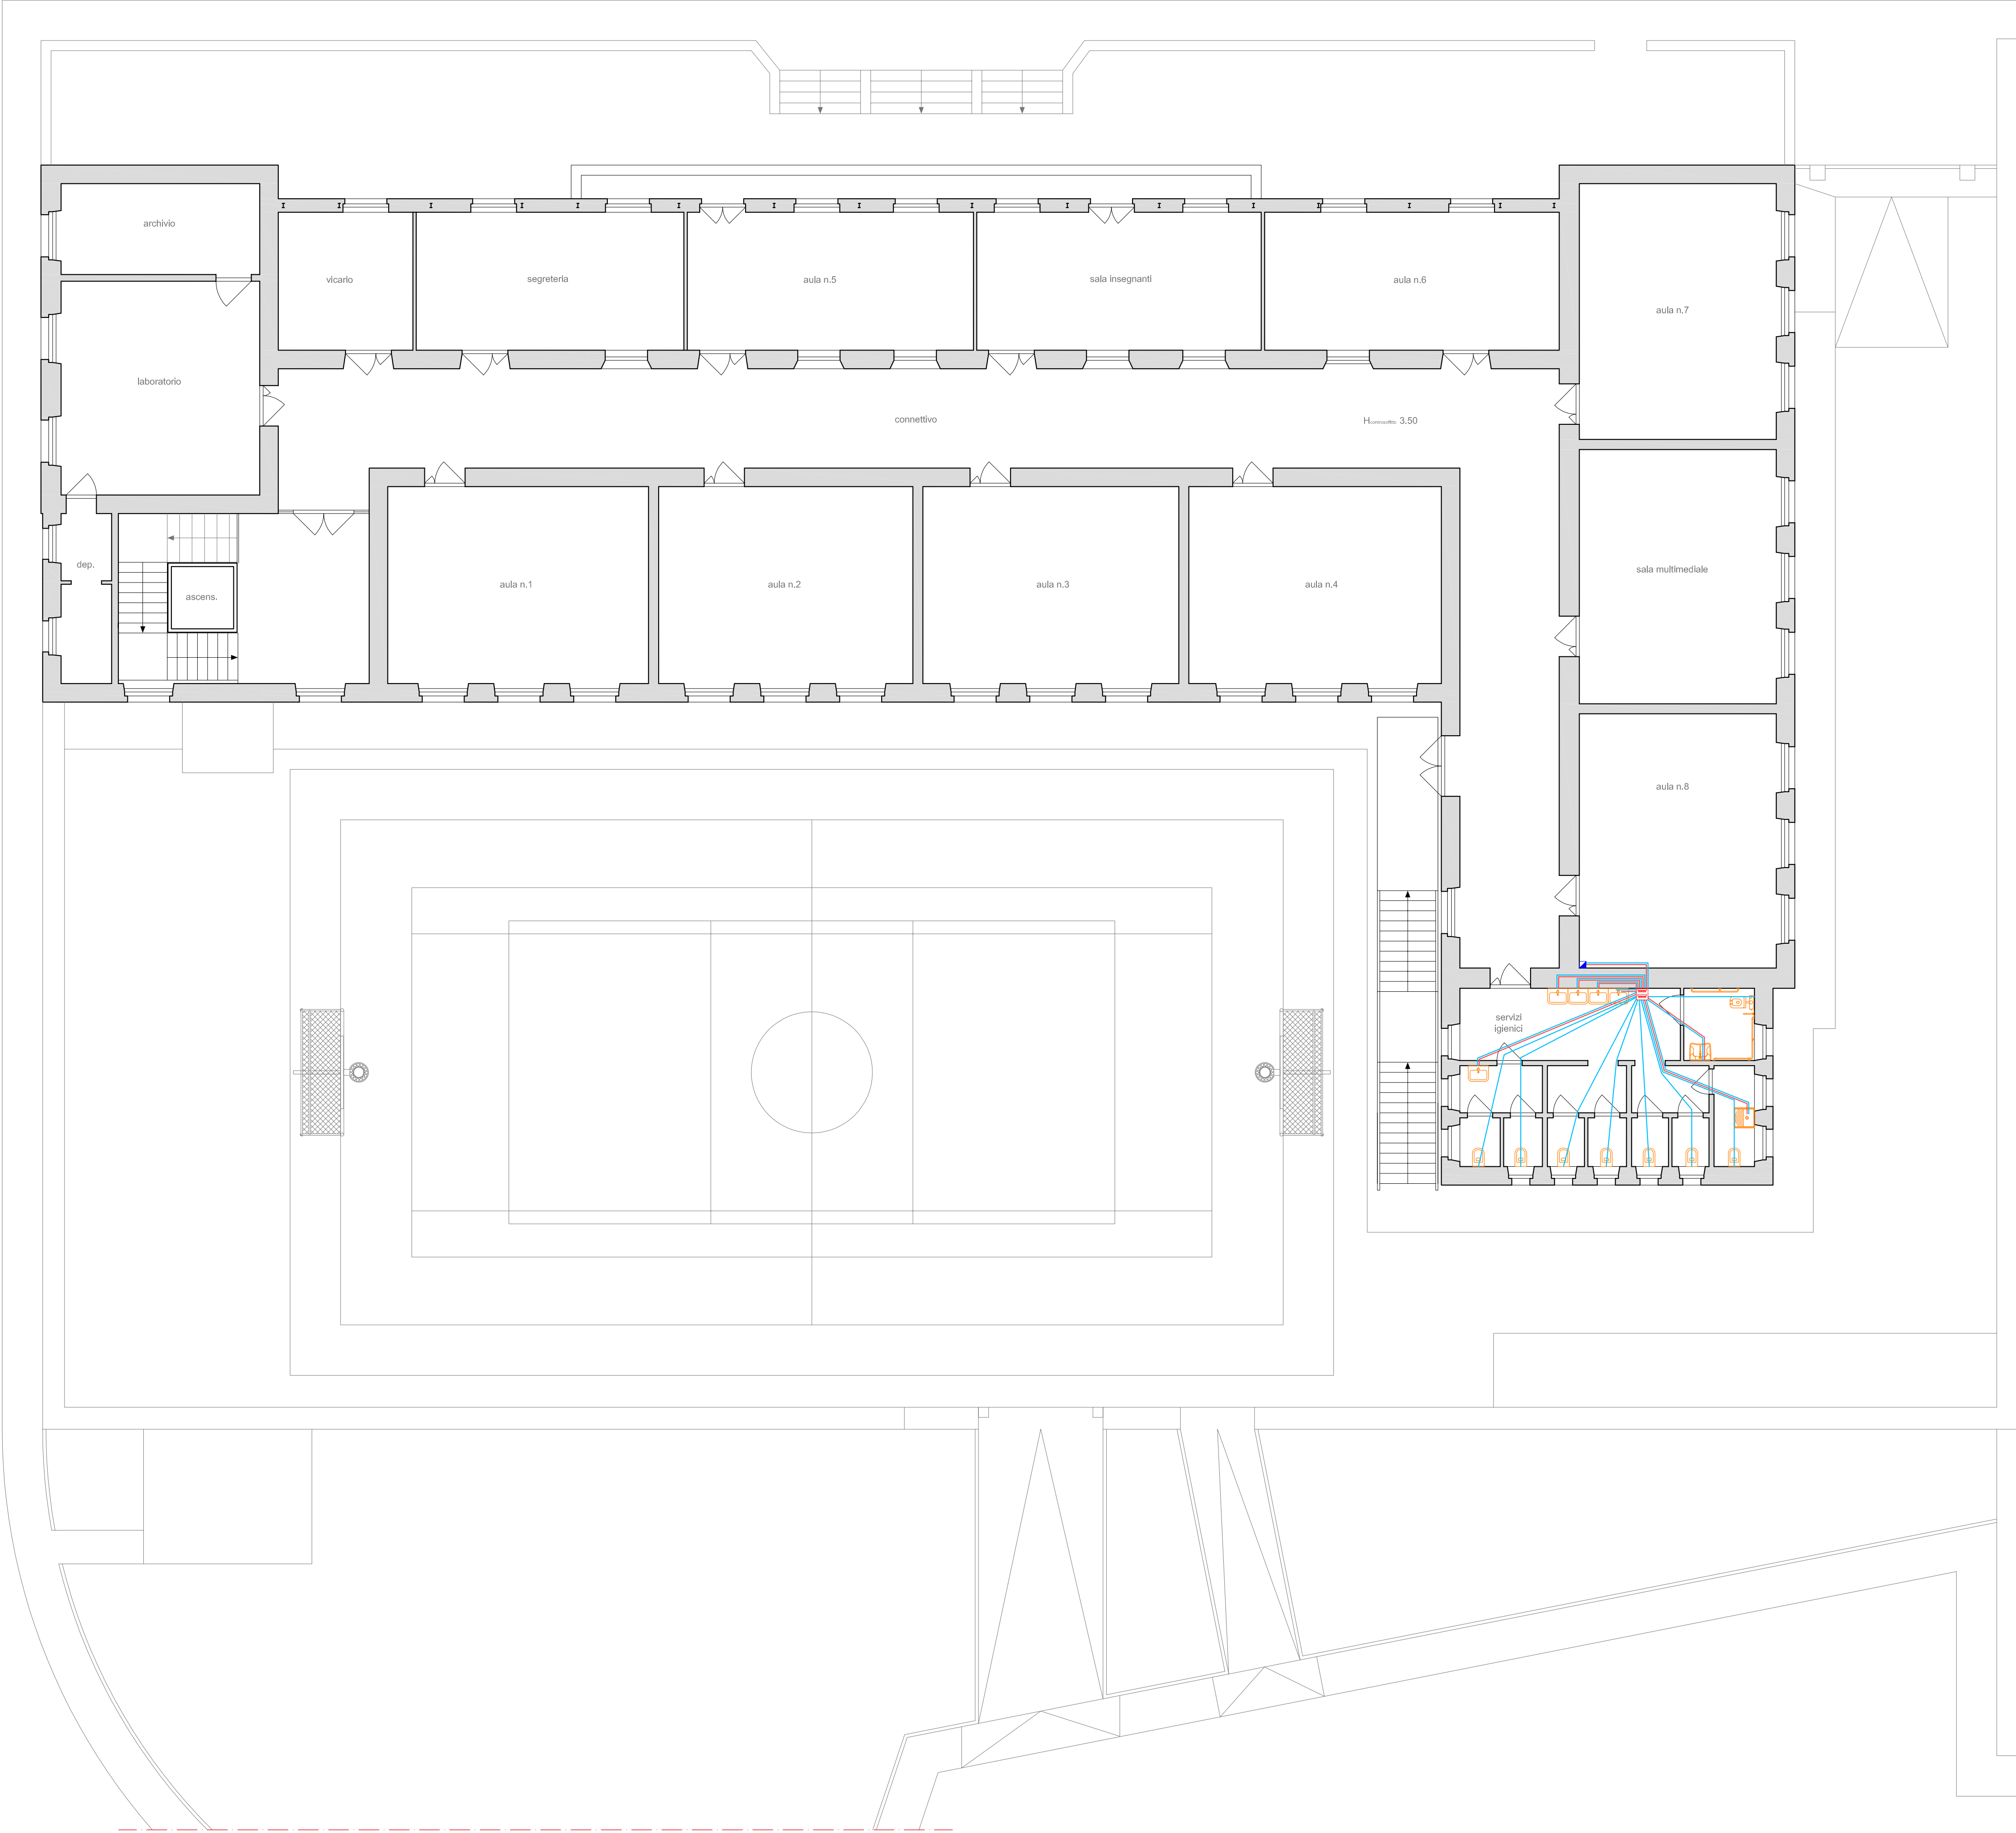

REGIONE SICILIA
COMUNE DI RADDUSA
CITTA' METROPOLITANA DI CATANIA

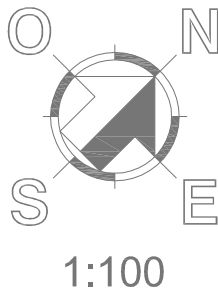

PROGETTO ESECUTIVO
Lavori di ristrutturazione della Scuola elementare di Via Martiri d'Ungheria,
con interventi di efficientamento energetico, sicurezza e accessibilità.



I.13 IMPIANTO IDRICO - SANITARIO (PIANO PRIMO)

Data:	Revisione:	Aggiornamento:
Maggio 2019	02	

Progettazione: Co.Ge.Vi. srl Servizi di ingegneria integrata	II RUP: Geom. Nunzio Ezio Cardaci
II Legale rappresentante: Dott.ssa Valeria M. Virzi	II Direttore tecnico: Dott. Ing. Elisa M.G. Palamara <small>Ord. Ing. CI n. 3941 sez. A</small>
Team Dott. Ing. Giuseppe Lanza <small>Ord. Ing. CI n. 6939 sez. A</small>	II Sindaco: Prof. Giovanni Allegra
Dott. Ing. Achille Orlando <small>Ord. Ing. Pa n.3848 sez. A</small>	

Visti e Approvazioni:

Co.Ge.Vi. srl - Società di servizi di ingegneria Integrata
sede legale: Catania Via del Rotolo n.46 cap 95126 tel-fax: 095.7128820 CCIAA REA 261764
capitale sociale € 100.000,00 i.v. P.IVA: 03911710873 e-mail: cogevisrl@interfree.it pec: cogevisrl@gigapec.it