


LEGENDA		
	POZZETTO	10
	CADITOIE ACQUA PIOVANA DISMESSE	7
	CADITOIE ACQUA PIOVANA	10
	TUBAZIONE IN PP CORRUGATA D250	
	SCAVO A SEZIONE OBBLIGATA	
	PLUVIALE IN LAMIERA PREVERNICIATA	13

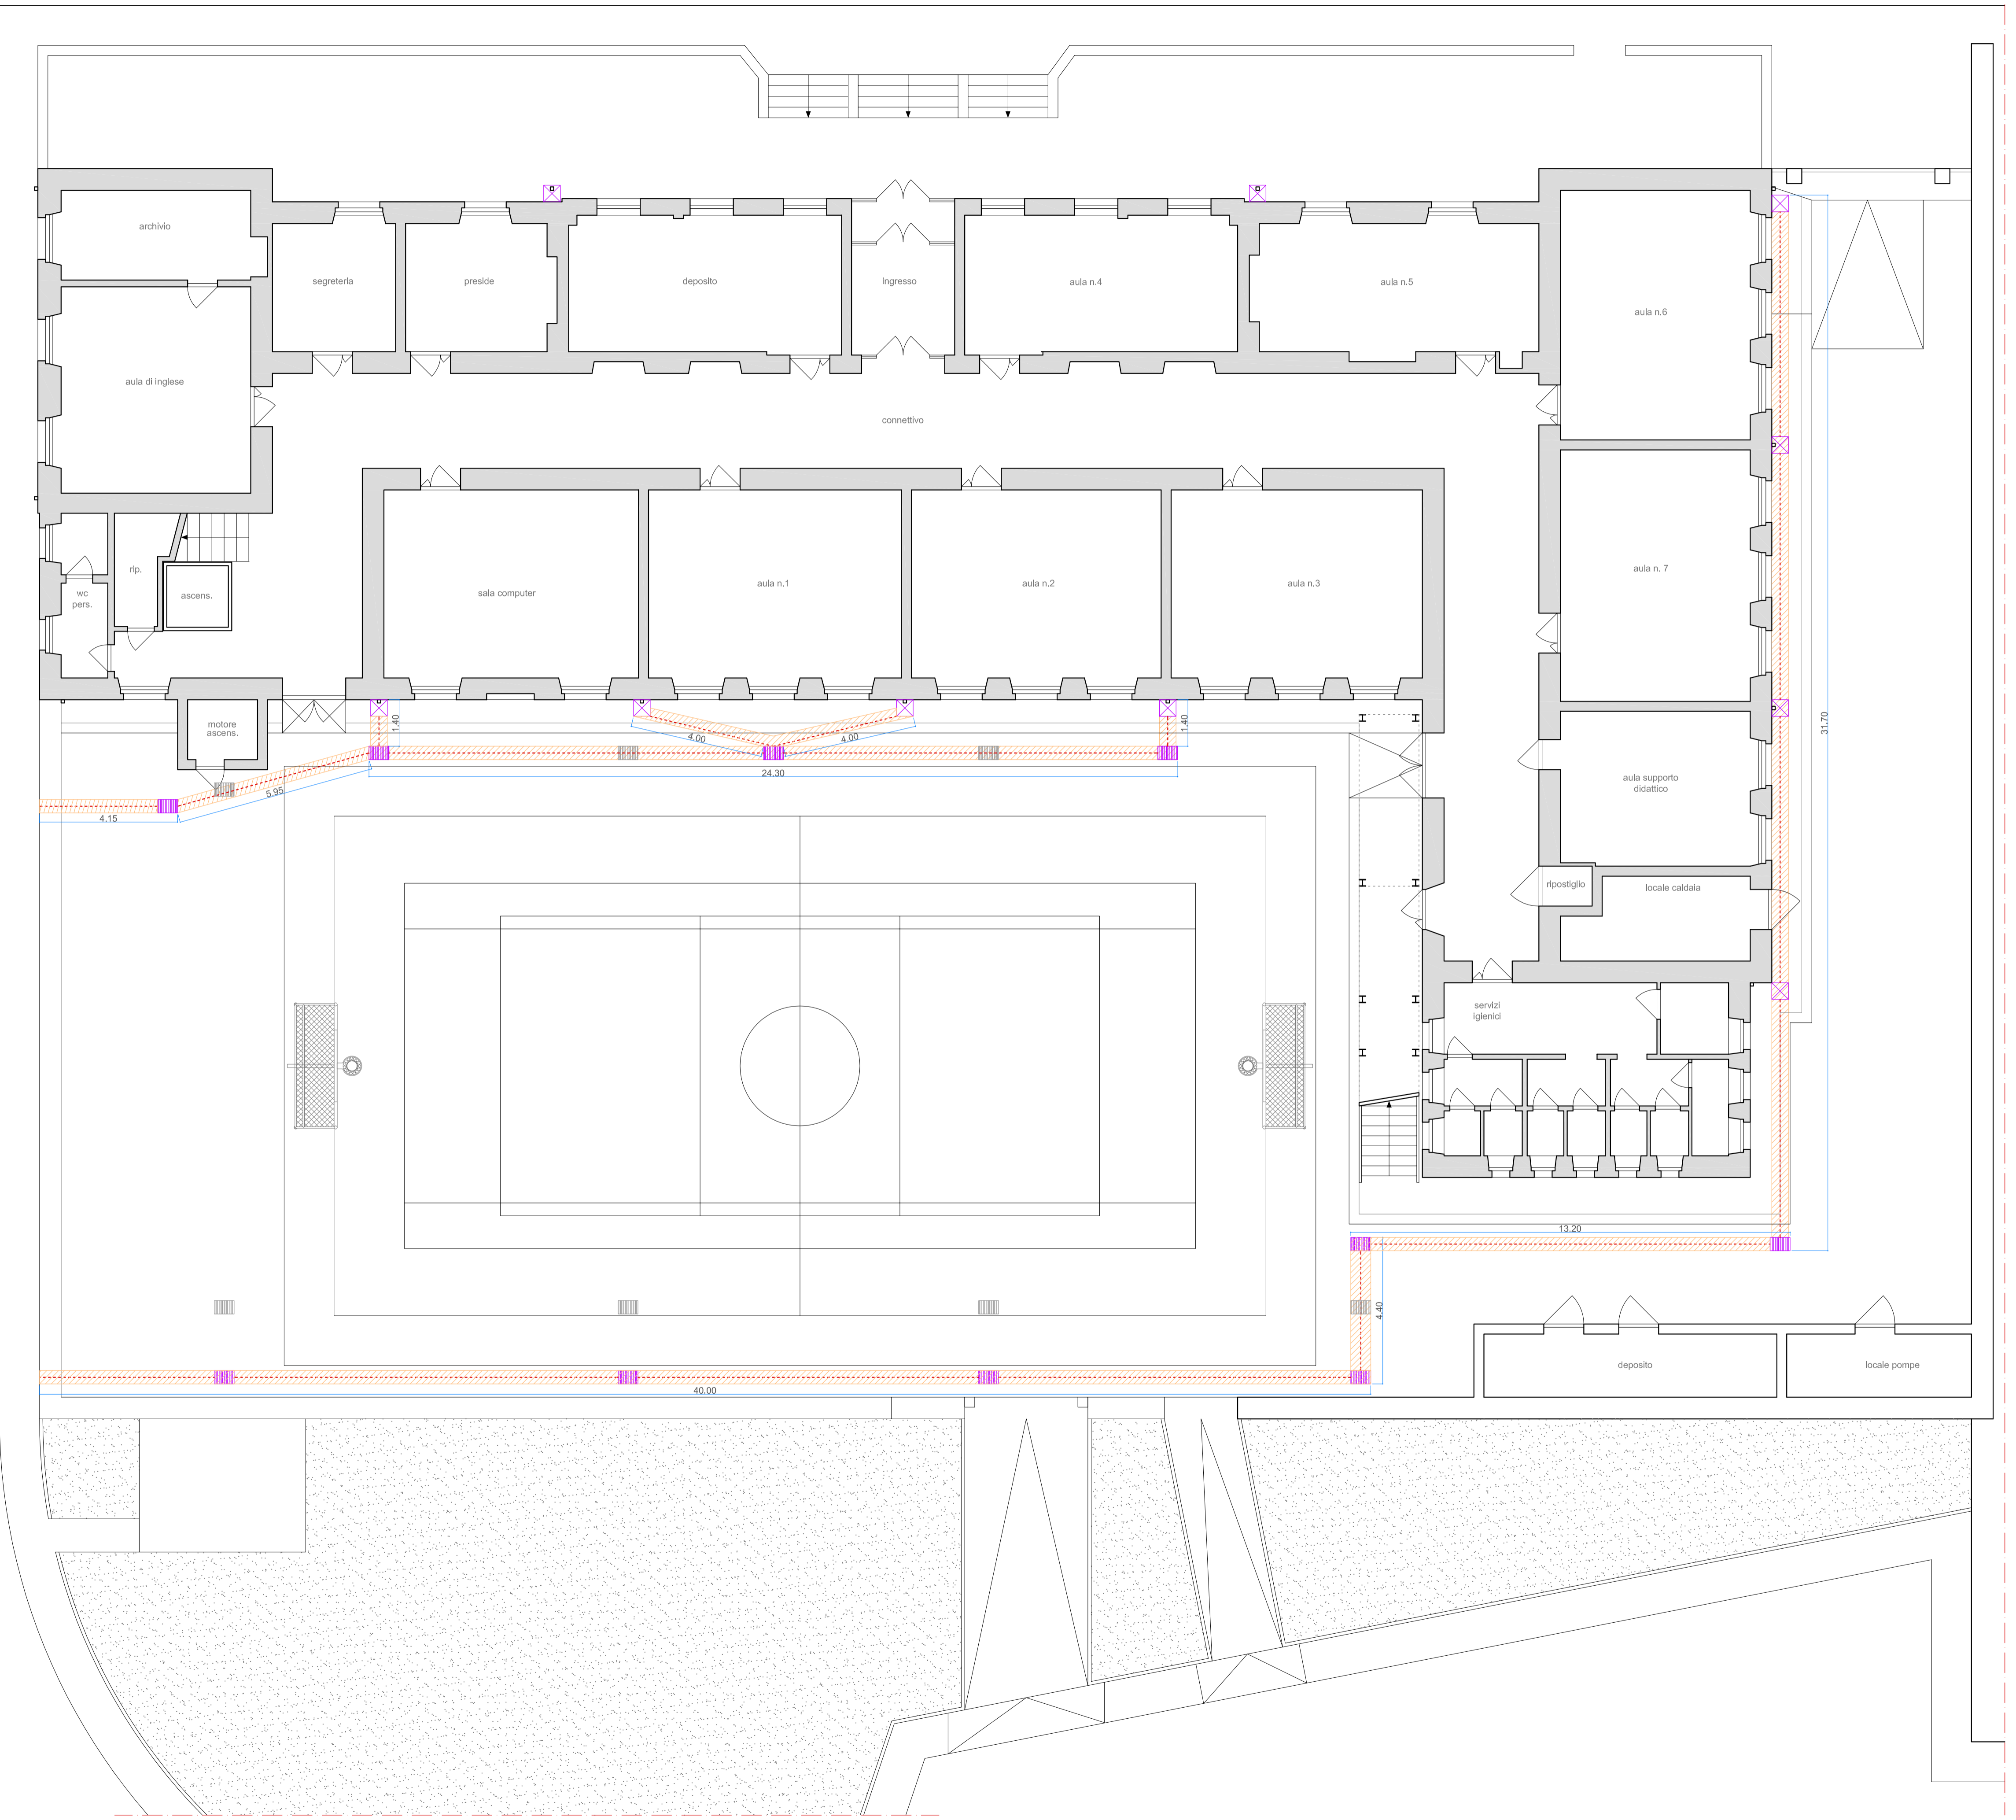

**REGIONE SICILIA**  
**COMUNE DI RADDUSA**  
**CITTA' METROPOLITANA DI CATANIA**

**PROGETTO ESECUTIVO**  
 Lavori di ristrutturazione della Scuola elementare di Via Martiri d'Ungheria, con interventi di efficientamento energetico, sicurezza e accessibilità.

**I.14 IMPIANTO SMALTIMENTO ACQUE METEORICHE**

Data:	Revisione:	Aggiornamento:
Maggio 2019	02	

<p><b>Progettazione:</b> Co.Ge.Vi. srl Servizi di ingegneria integrata</p> <p><b>Il Legale rappresentante:</b> Dott.ssa Valeria M. Virzi</p> <p><b>Il Direttore tecnico:</b> Dott. Ing. Elisa M.G. Palamara</p> <p><b>Team</b> Dott. Ing. Giuseppe Lanza    Dott. Ing. Francesco Termine Dott. Ing. Achille Orlando</p>	<p><b>II RUP:</b> Geom. Nunzio Ezio Cardaci</p> <p><b>II Sindaco:</b> Prof. Giovanni Allegra</p>
---	--

Visti e Approvazioni: