
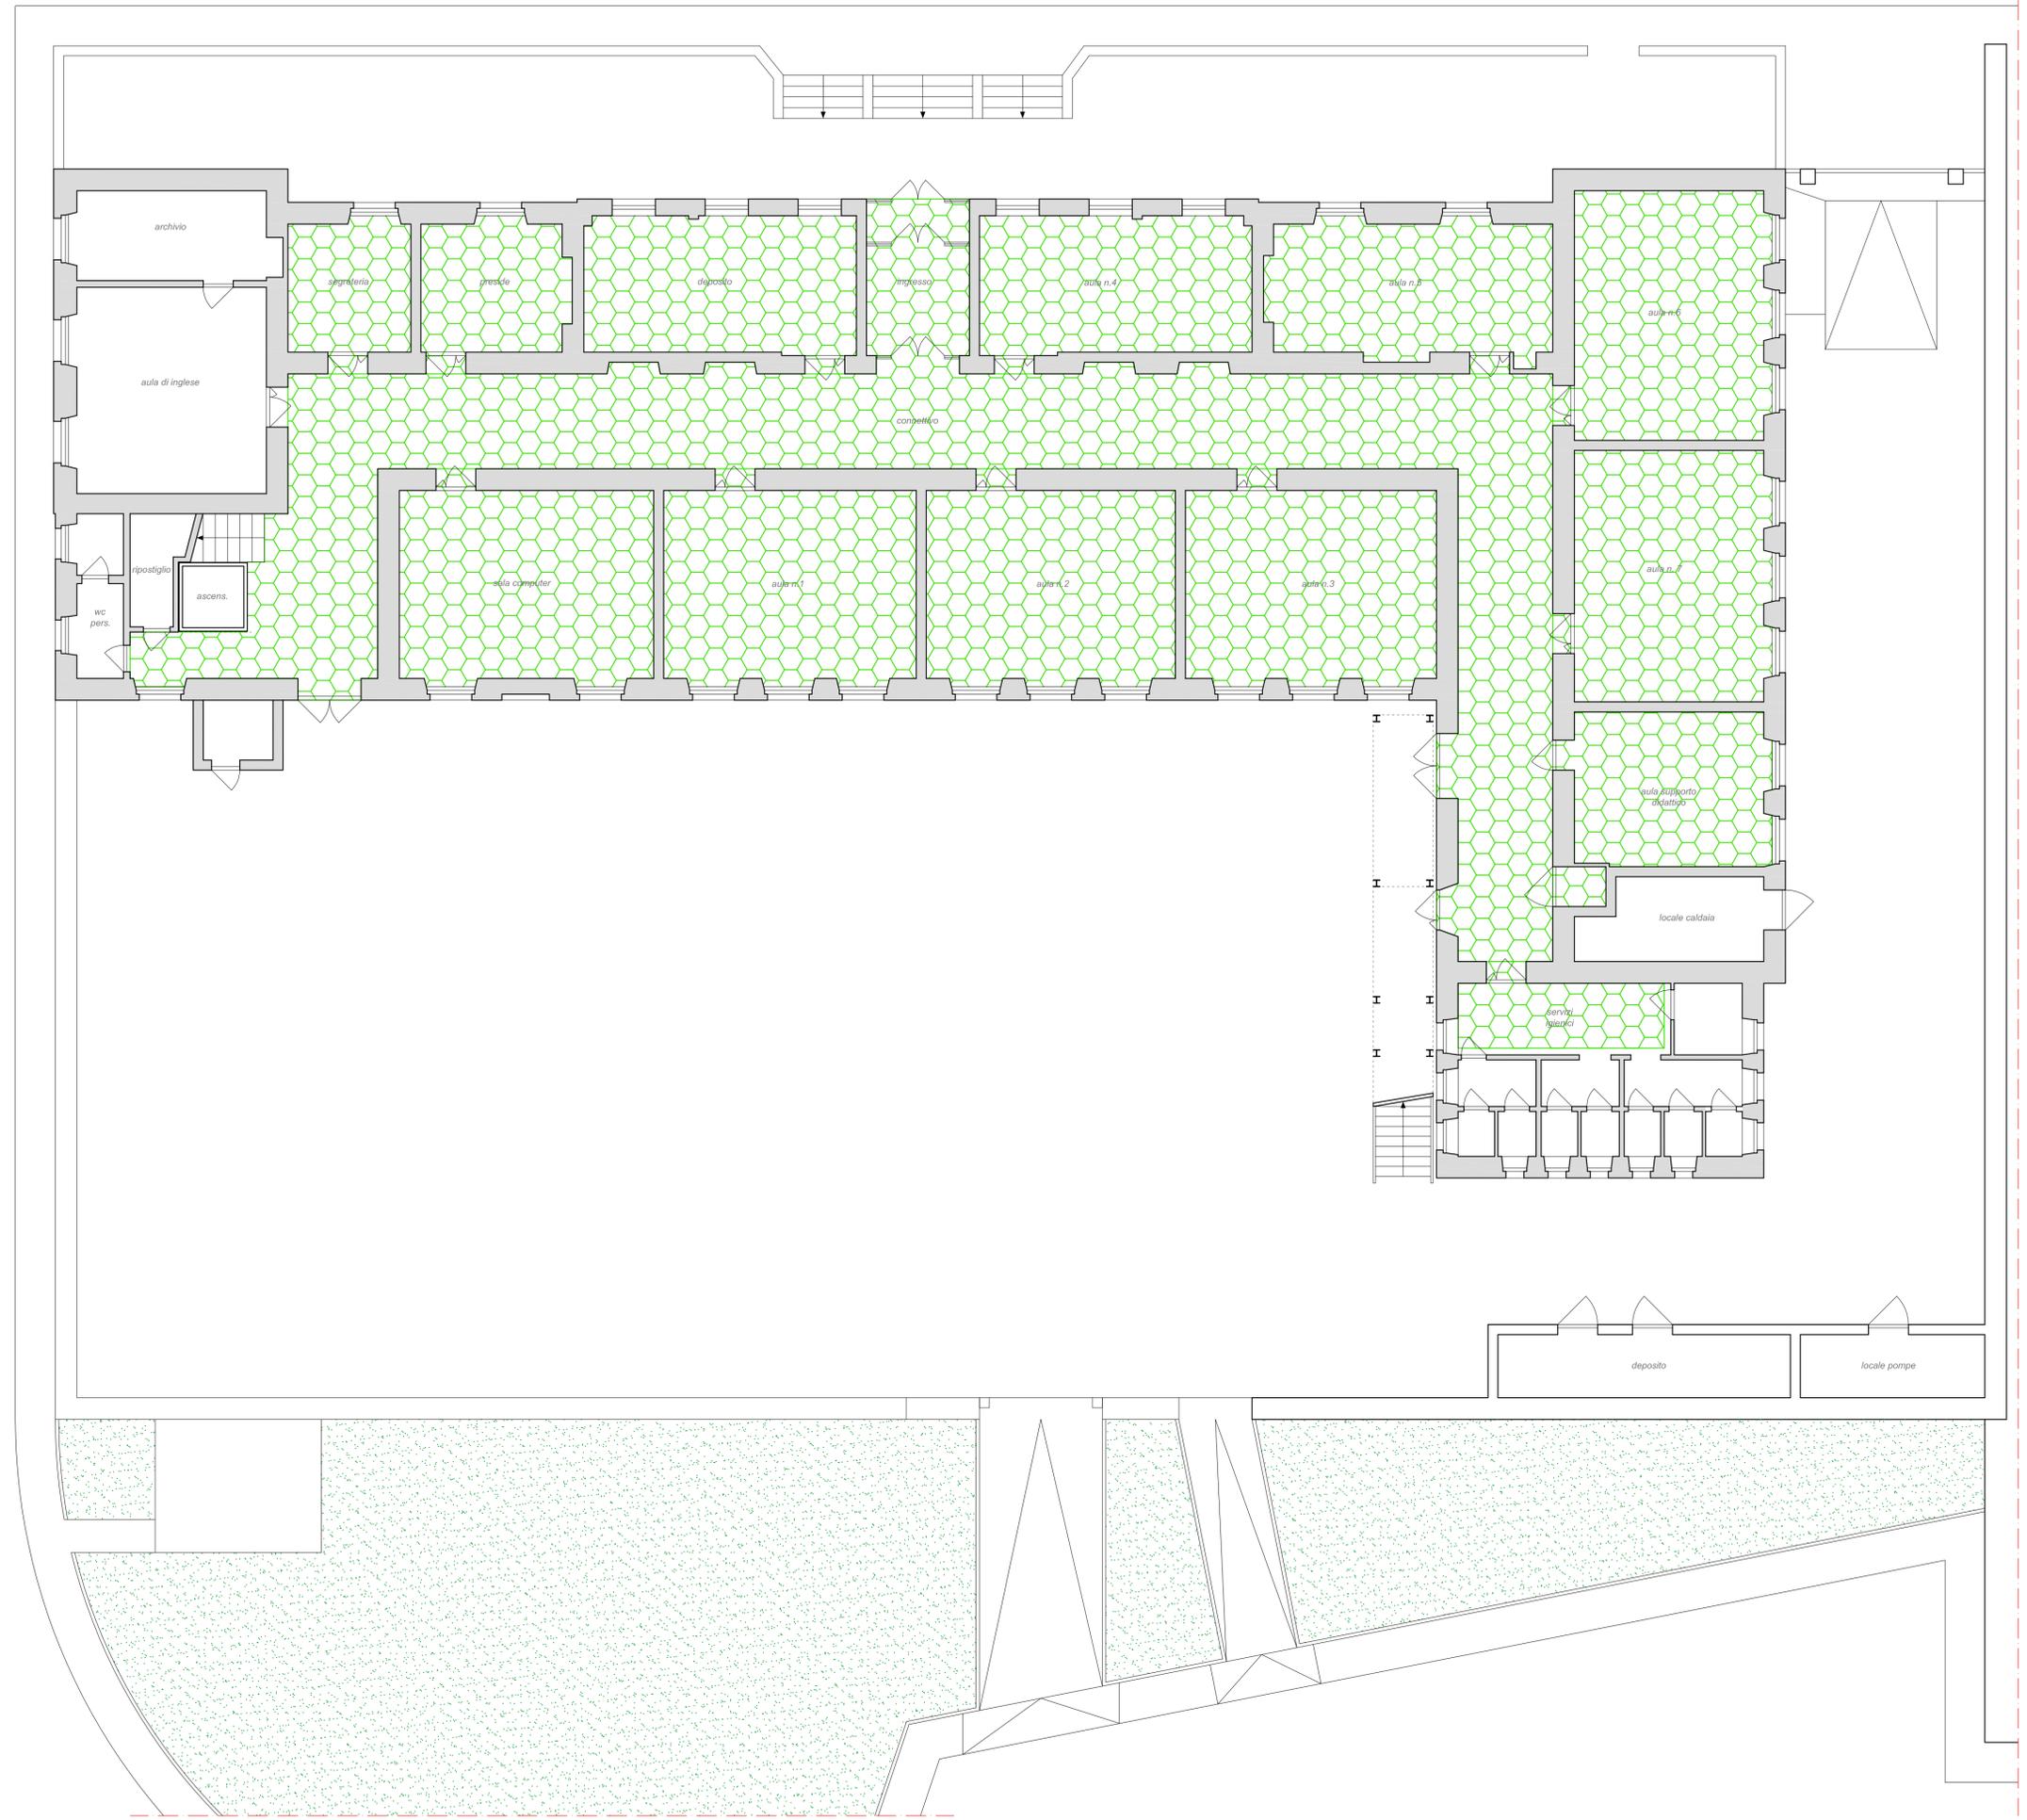


LEGENDA	
	VESPAIO AREATO: - casseri a perdere in polipropilene - getto di calcestruzzo superiore con rete in acciaio

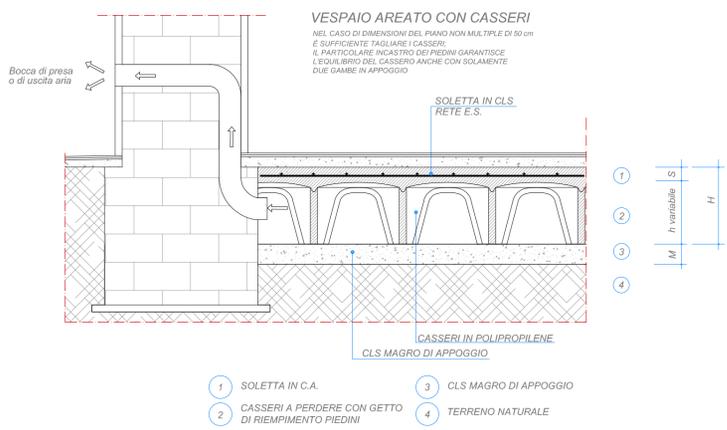

**REGIONE SICILIA**

**COMUNE DI RADDUSA  
CITTA' METROPOLITANA DI CATANIA**

**PROGETTO ESECUTIVO**

Lavori di ristrutturazione della Scuola elementare di Via Martiri d'Ungheria, con interventi di efficientamento energetico, sicurezza e accessibilità.



**P.C.01 PARTICOLARI COSTRUTTIVI VESPAIO AREATO**

Data:	Revisione:	Aggiornamento:
Maggio 2019	02	

<p><b>Progettazione:</b> Co.Ge.Vi. srl Servizi di ingegneria integrata</p> <p><b>Il Legale rappresentante:</b> Dott.ssa Valeria M. Virzi</p> <p><b>Il Direttore tecnico:</b> Dott. Ing. Elisa M.G. Palamara Ord. Ing. Ct n. 3945 sez. A</p> <p><b>Team</b> Dott. Ing. Giuseppe Lanza Ord. Ing. Ct n. 6939 sez. A</p> <p>Dott. Ing. Achille Orlando Ord. Ing. Pa n. 3848 sez. A</p>	<p><b>Il RUP:</b> Geom. Nunzio Ezio Cardaci</p> <p><b>Il Sindaco:</b> Prof. Giovanni Allegra</p>
--	--

Visti e Approvazioni:

**Co.Ge.Vi. srl - Società di servizi di ingegneria integrata**  
sede legale: Catania Via del Rotolo n.46 cap 95126 tel-fax. 095.7128820 CCIAA REA 261764  
capitale sociale € 100.000,00 i.v. P.IVA: 03911710873 e-mail: cogevisrl@interfree.it pec: cogevisrl@glgapec.it