


Lavori di ristrutturazione della Scuola elementare di Via Martiri d'Ungheria, con interventi di efficientamento energetico, sicurezza e accessibilità.



REGIONE SICILIA
COMUNE DI RADDUSA
CITTA' METROPOLITANA DI CATANIA



PROGETTO ESECUTIVO

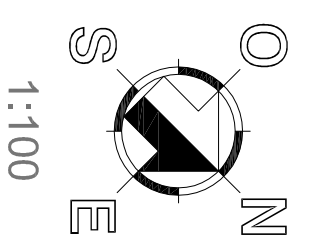

ST.05 CARPENTERIE - FONDAZIONE E IMPALCATO PRIMO LIVELLO

Data: Maggio 2019
Revisione: 02
Aggiornamento:


Progettazione:
Co.Ge.Vi. srl
Servizi di Ingegneria Integrata
Il Legale rappresentante:
Dot.ssa Valeria M. Virà
Il Direttore tecnico:
Dot. Ing. Elisa M.G. Palamara
Team:
Dot. Ing. Giuseppe Larza
Dot. Ing. Francesco Termini
Dot. Ing. Aquilino Orlando
Co.Ge.Vi. srl - Via S. Maria, 10 - 95021 Raddusa (CT)

Il RUP:
Geom. Nunzio Ezio Cardaci


Il Sindaco:
Prof. Giovanni Allegra

Visi e Approvazioni:

Co.Ge.Vi. srl - Società di servizi di Ingegneria Integrata
zede ingegn. Catania Via del Fosco n.46 cap.95126 etna. 095.712820 CCIAA N.24.26724
capitale sociale € 100.000,00 I.v. P.IVA 03911710872 e-mail: cooper@ingeggevi.it

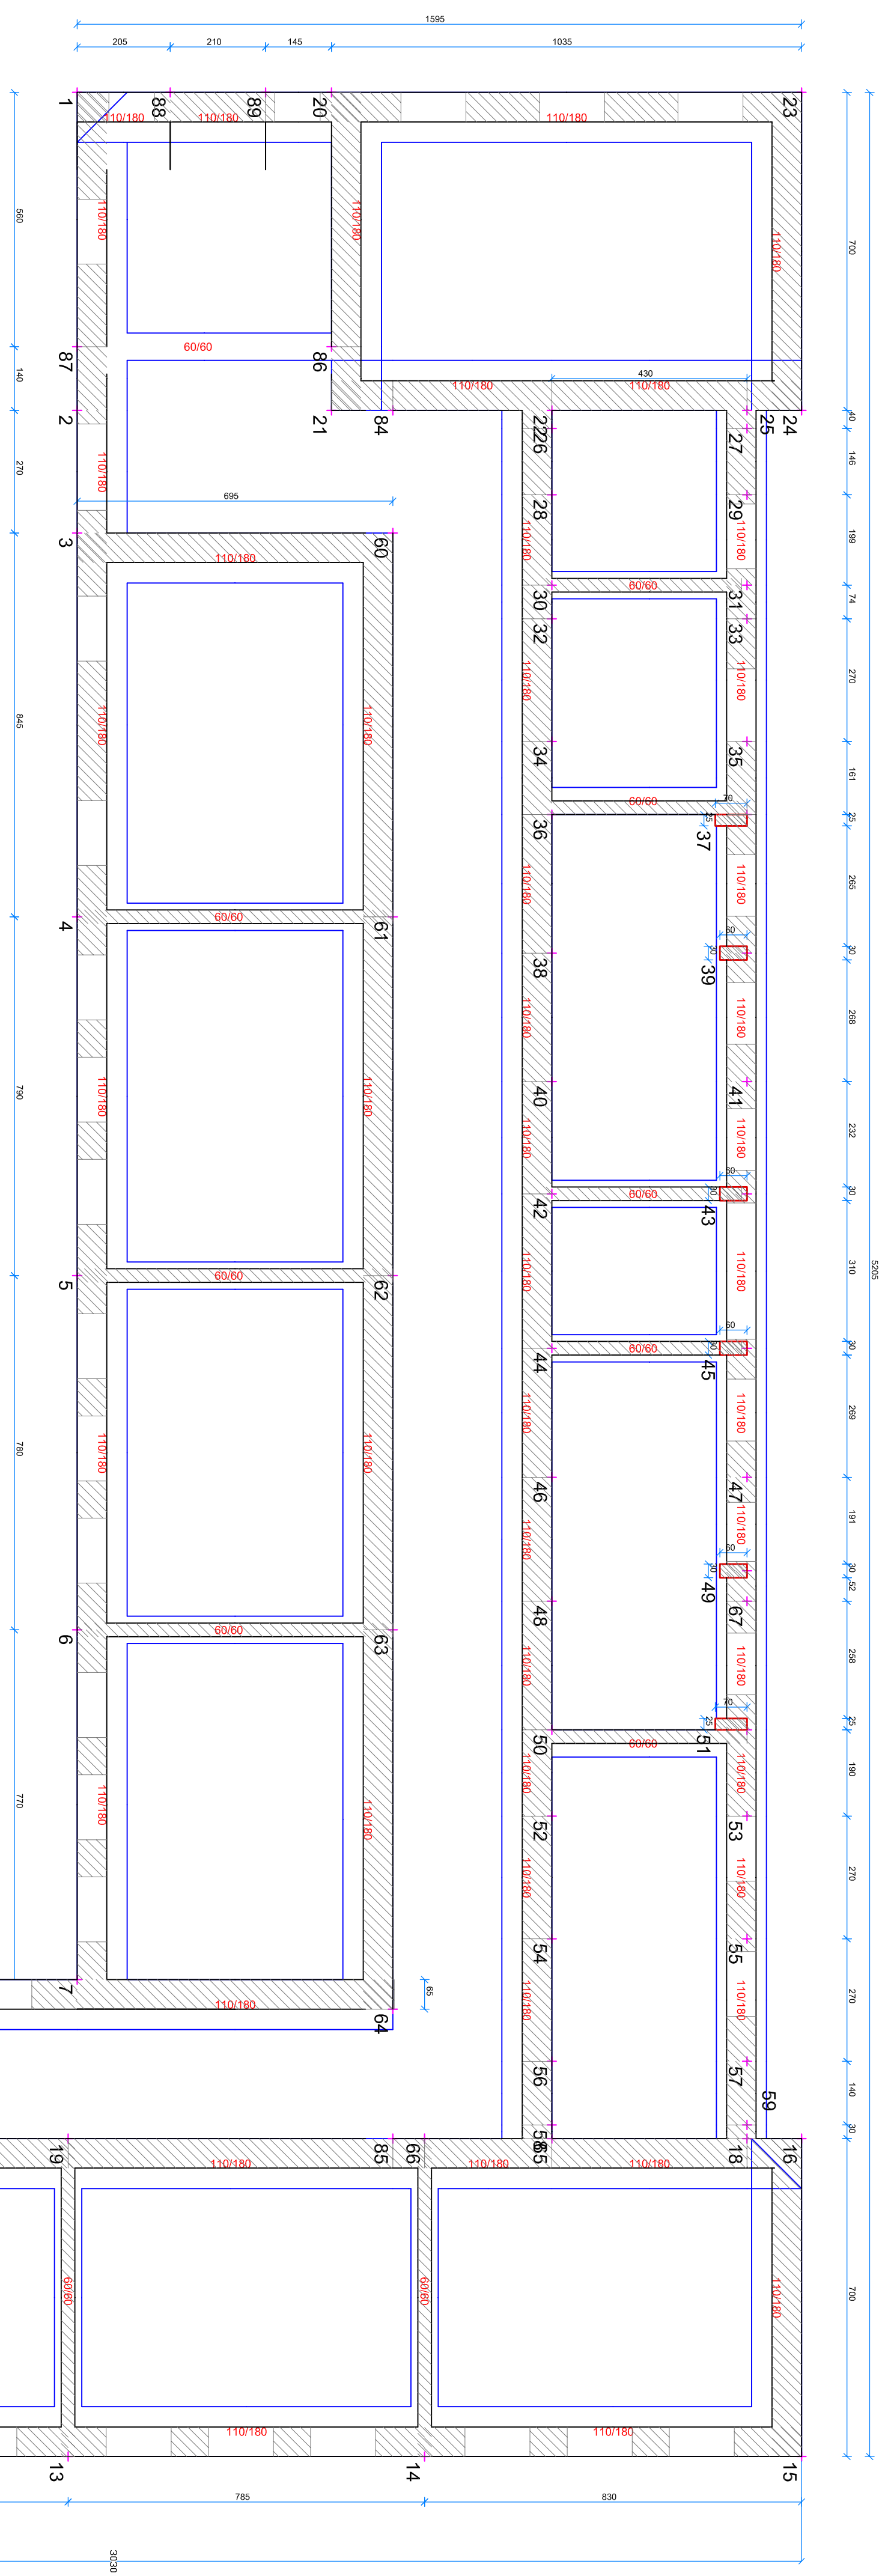

PIANTA IMPALCATO QUOTA m: 0.00 - Fondazione

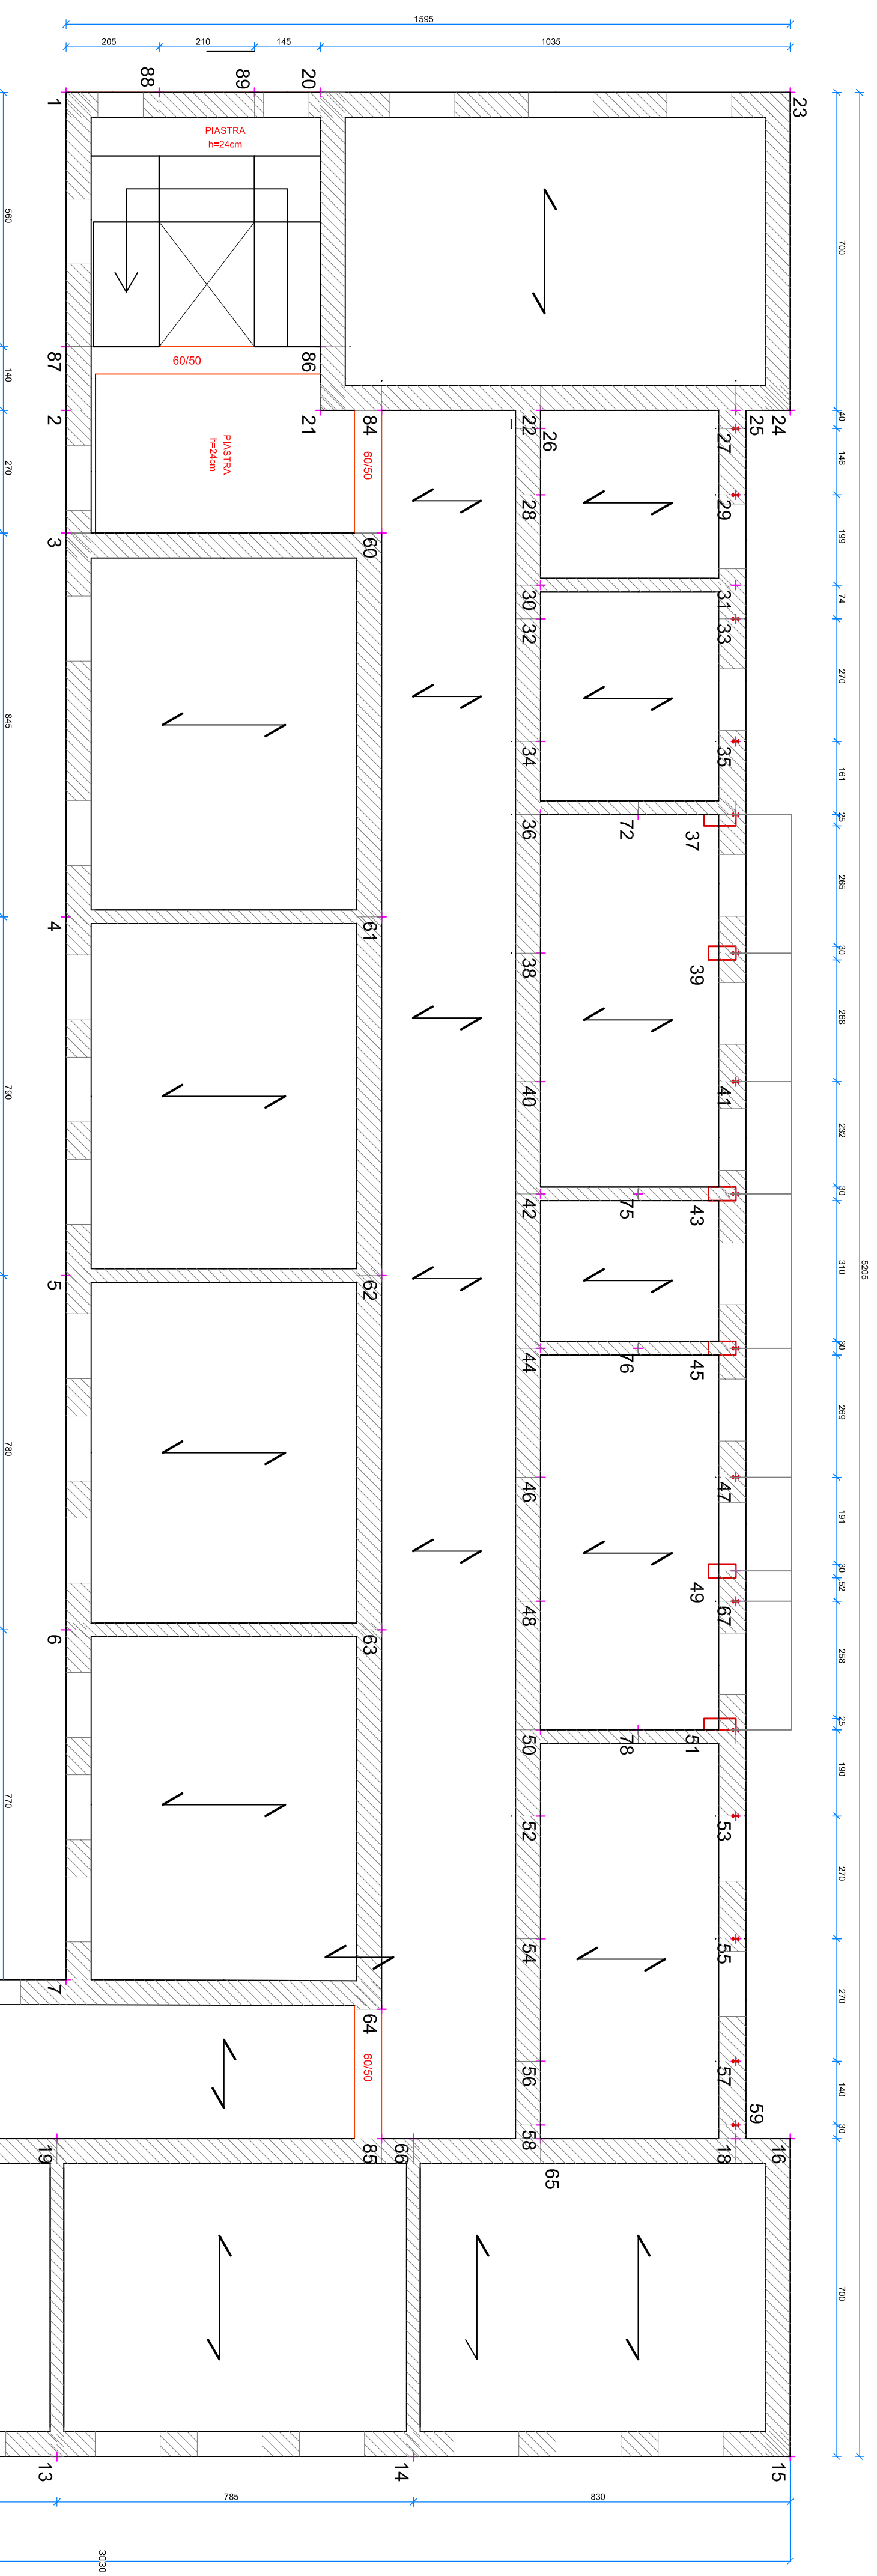

PIANTA IMPALCATO QUOTA m: 3.95 - 1 Livello