


Lavori di ristrutturazione della Scuola elementare di Via Martiri d'Ungheria, con interventi di efficientamento energetico, sicurezza e accessibilità.



REGIONE SICILIA
COMUNE DI RADDUSA
CITTA' METROPOLITANA DI CATANIA



PROGETTO ESECUTIVO

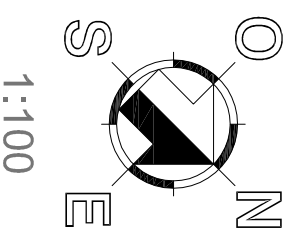

1:100

ST.06 CARPENTERIE - IMPALCATO SECONDO LIVELLO E COPERTURA INCLINATA

Data: Maggio 2019
Revisione: 02
Aggiornamento:


Progettazione: Servizi di Ingegneria Integrata
Co.Ge.Vi. srl
Il Legale rappresentante: Dott. Ing. Elisa M.G. Palamara
Co.Ge.Vi. srl
Il Direttore tecnico: Dott. Ing. Giuseppe Lanza
Co.Ge.Vi. srl
Team: Dott. Ing. Francesco Termini
Co.Ge.Vi. srl
Dott. Ing. Achille Orlando
Co.Ge.Vi. srl

Il RUP: Geom. Nunzio Ezio Cardaci


Il Sindaco: Prof. Giovanni Allegra

Visi e Approvazioni:

Co.Ge.Vi. srl - Società di Ingegneria Integrata
zede ingegn. Catania Via del Focolto n.46 cap.95126 catanz. 095.712820 CCIAA N.64.26124
capitale sociale € 100.000,00 I.v. P.IVA 03911710873 e-mail: cooper@ingegneriacipec.cooper@ingegneriacipec.it

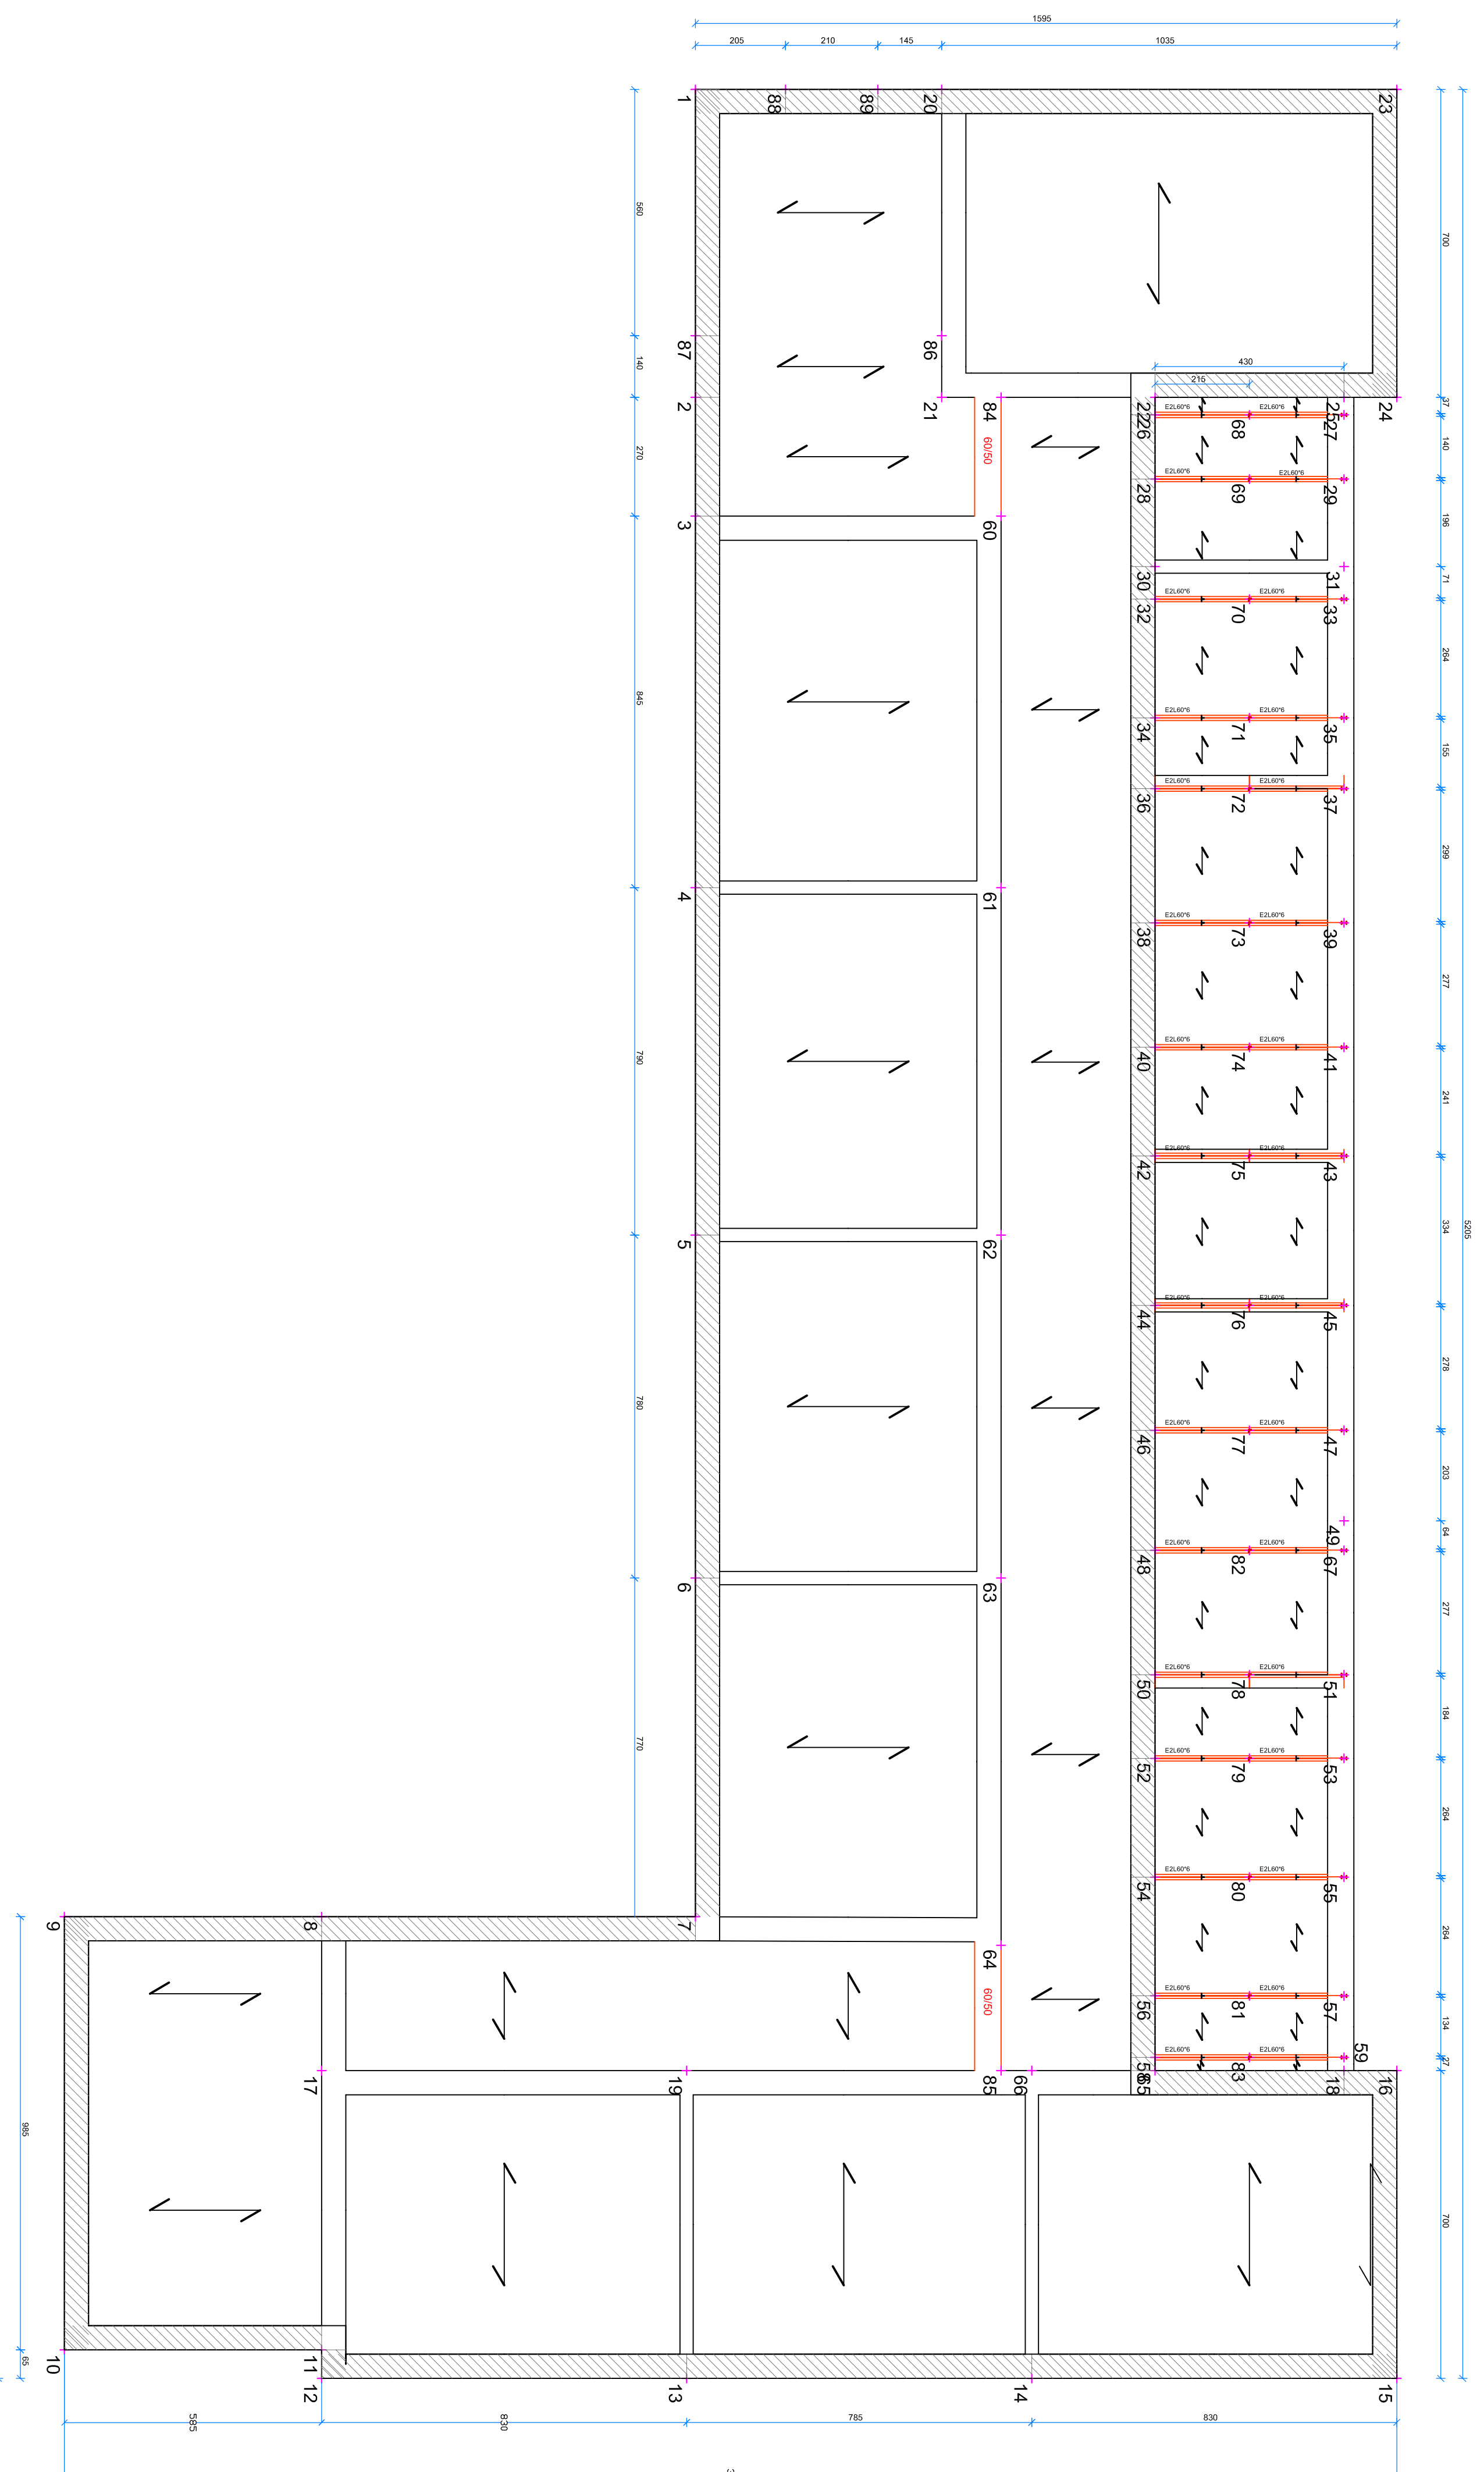

PIANTA IMPALCATO QUOTA m: 7.90 - 2 livello

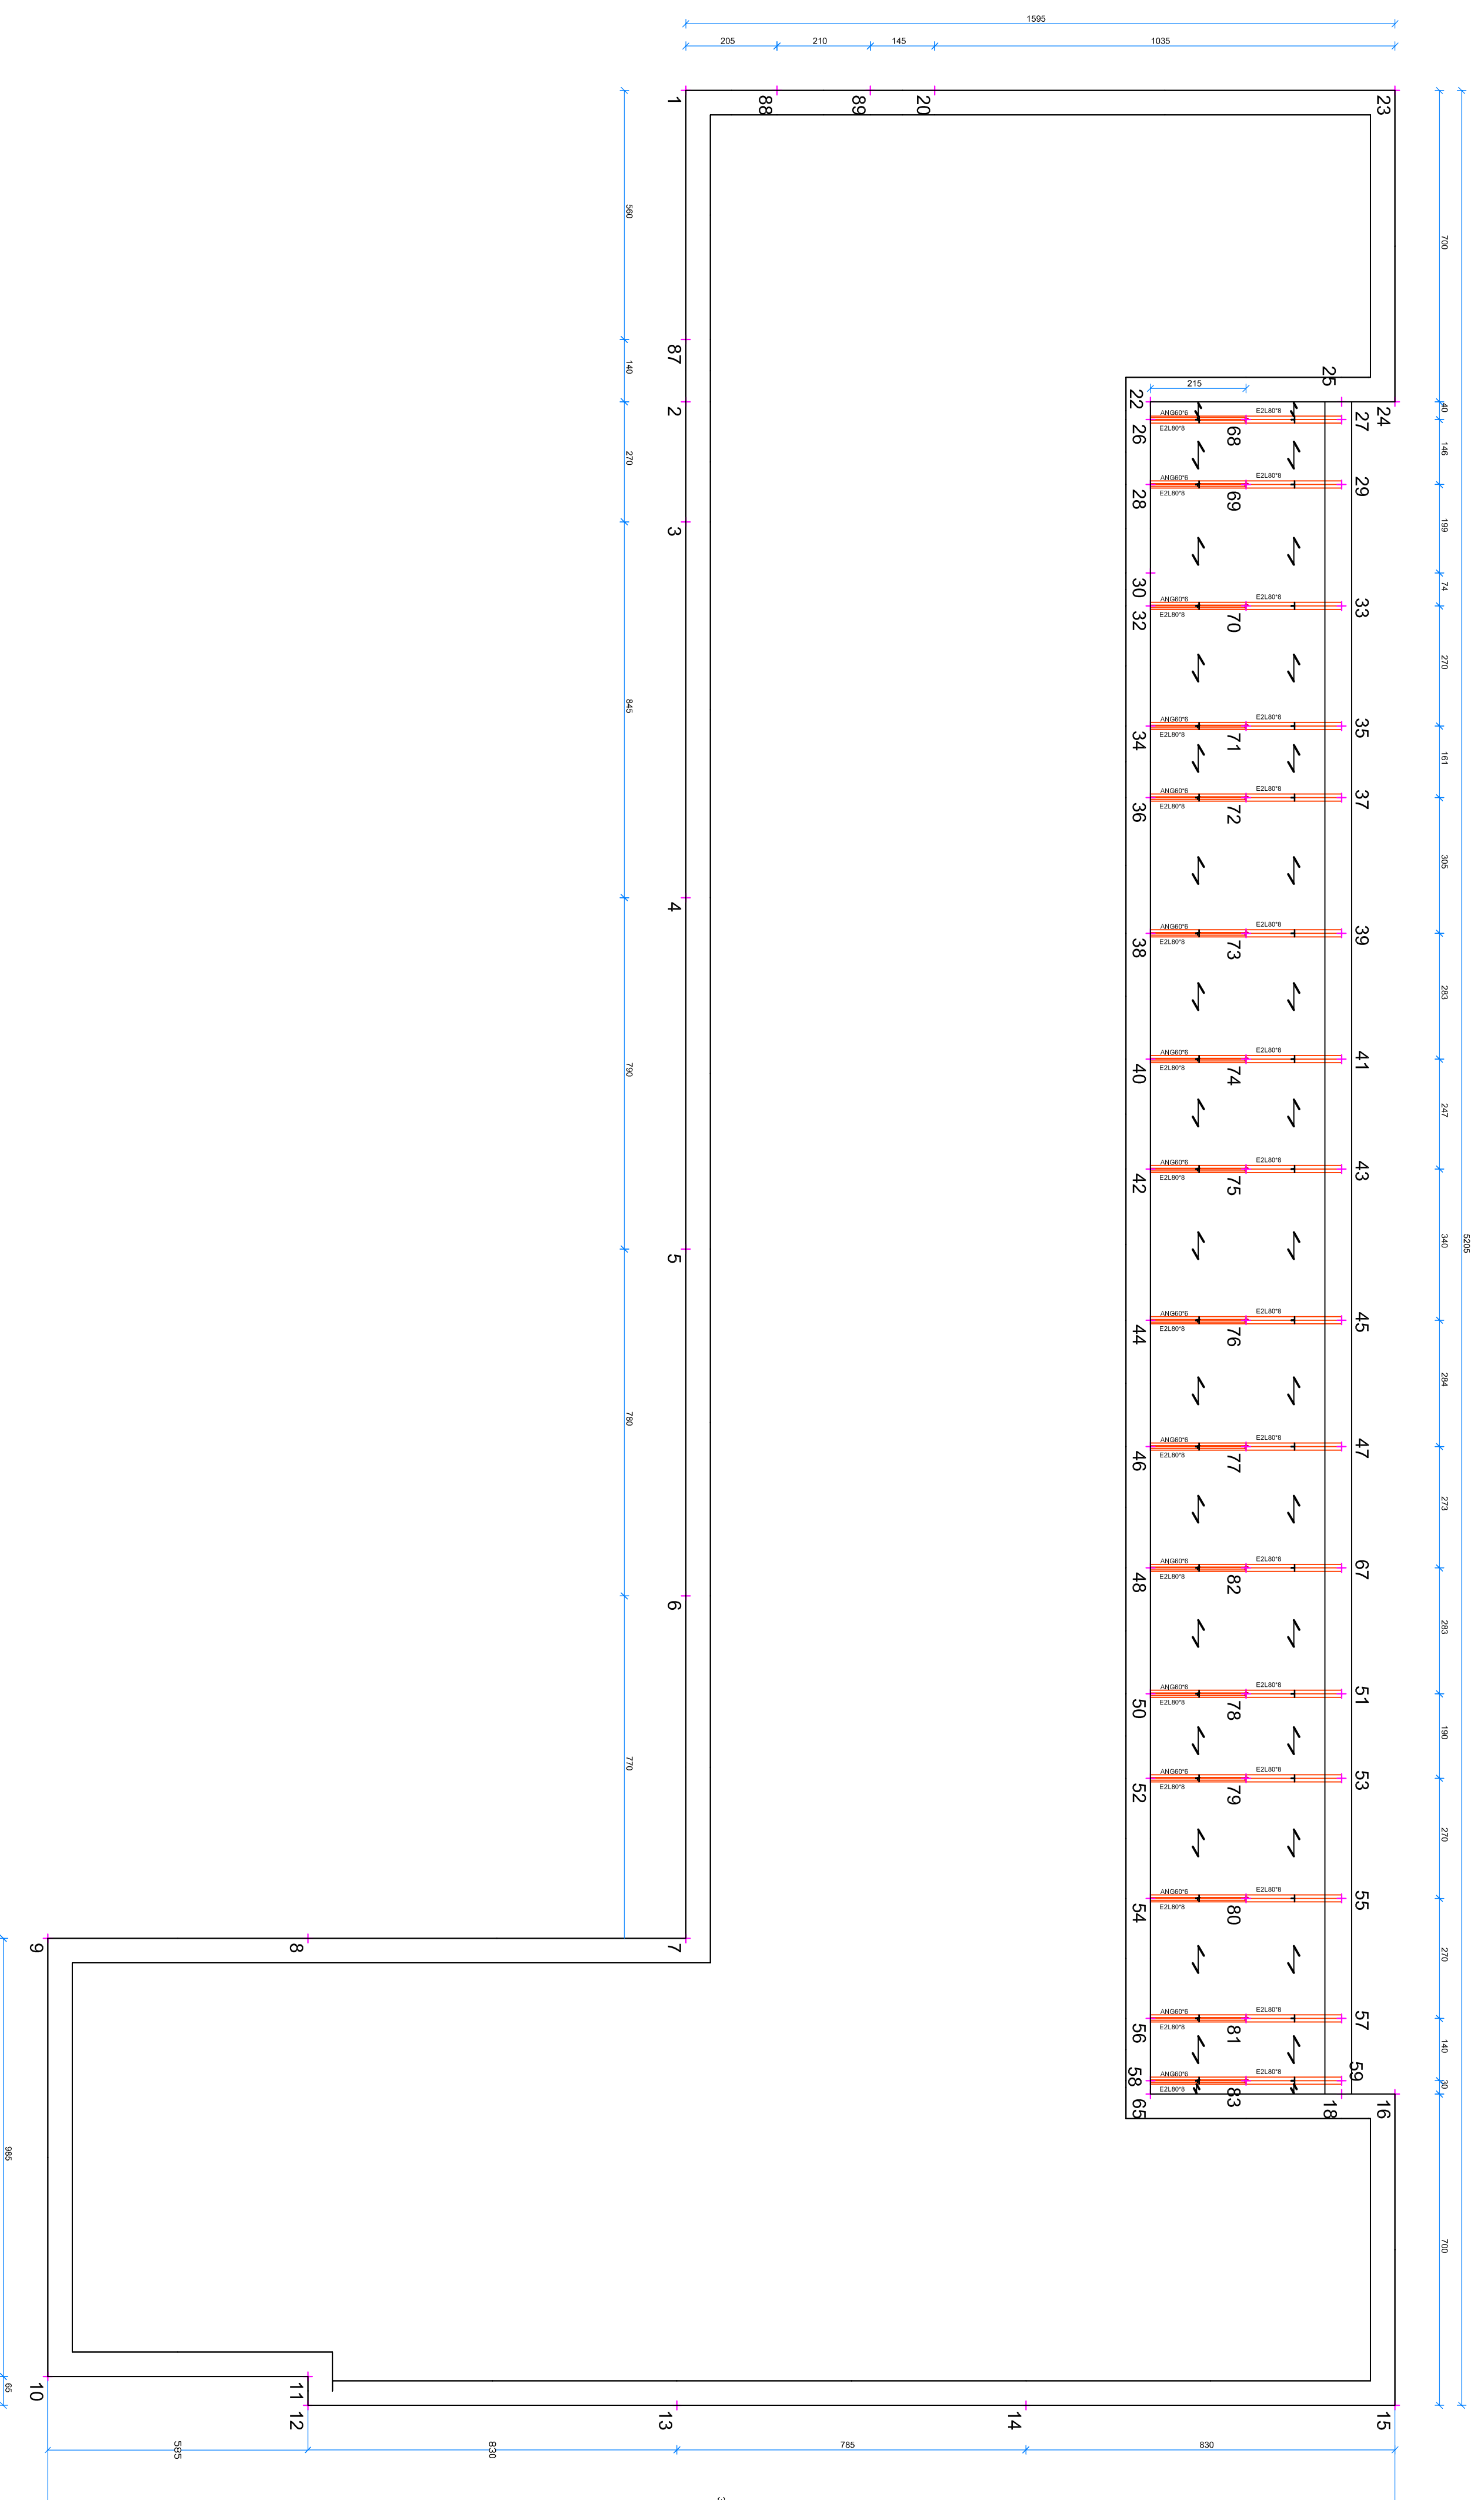

PIANTA IMPALCATO QUOTA m: 9.03 - colmo copertura inclinata