


LEGENDA

- Quota stato di fatto
- Quota stato di progetto - FINITO
- Quota stato di progetto - SOTTOFONDO

CALCOLO VOLUMI

SEZIONI 1-2	(2,41+3,18) mq /2 *17,00 m = Scavo 47,52 mc
SEZIONI 2-3	(3,18 + 4,282) mq /2 *17,00 m = Scavo 63,43 mc
SEZIONI 3-4	(4,282+4,20) mq /2 *17,00 m = Scavo 72,10 mc
SEZIONI 4-5	(4,20+3,97) mq /2 *17,00 m = Scavo 69,45 mc
SEZIONI 5-6	(3,97+5,82) mq /2 *17,00 m = Scavo 83,22 mc
SEZIONI 6-7	(5,82+6,13) mq /2 *17,00 m = Scavo 101,58 mc
VOLUME TOTALE DI SCAVO 437,30 mc	

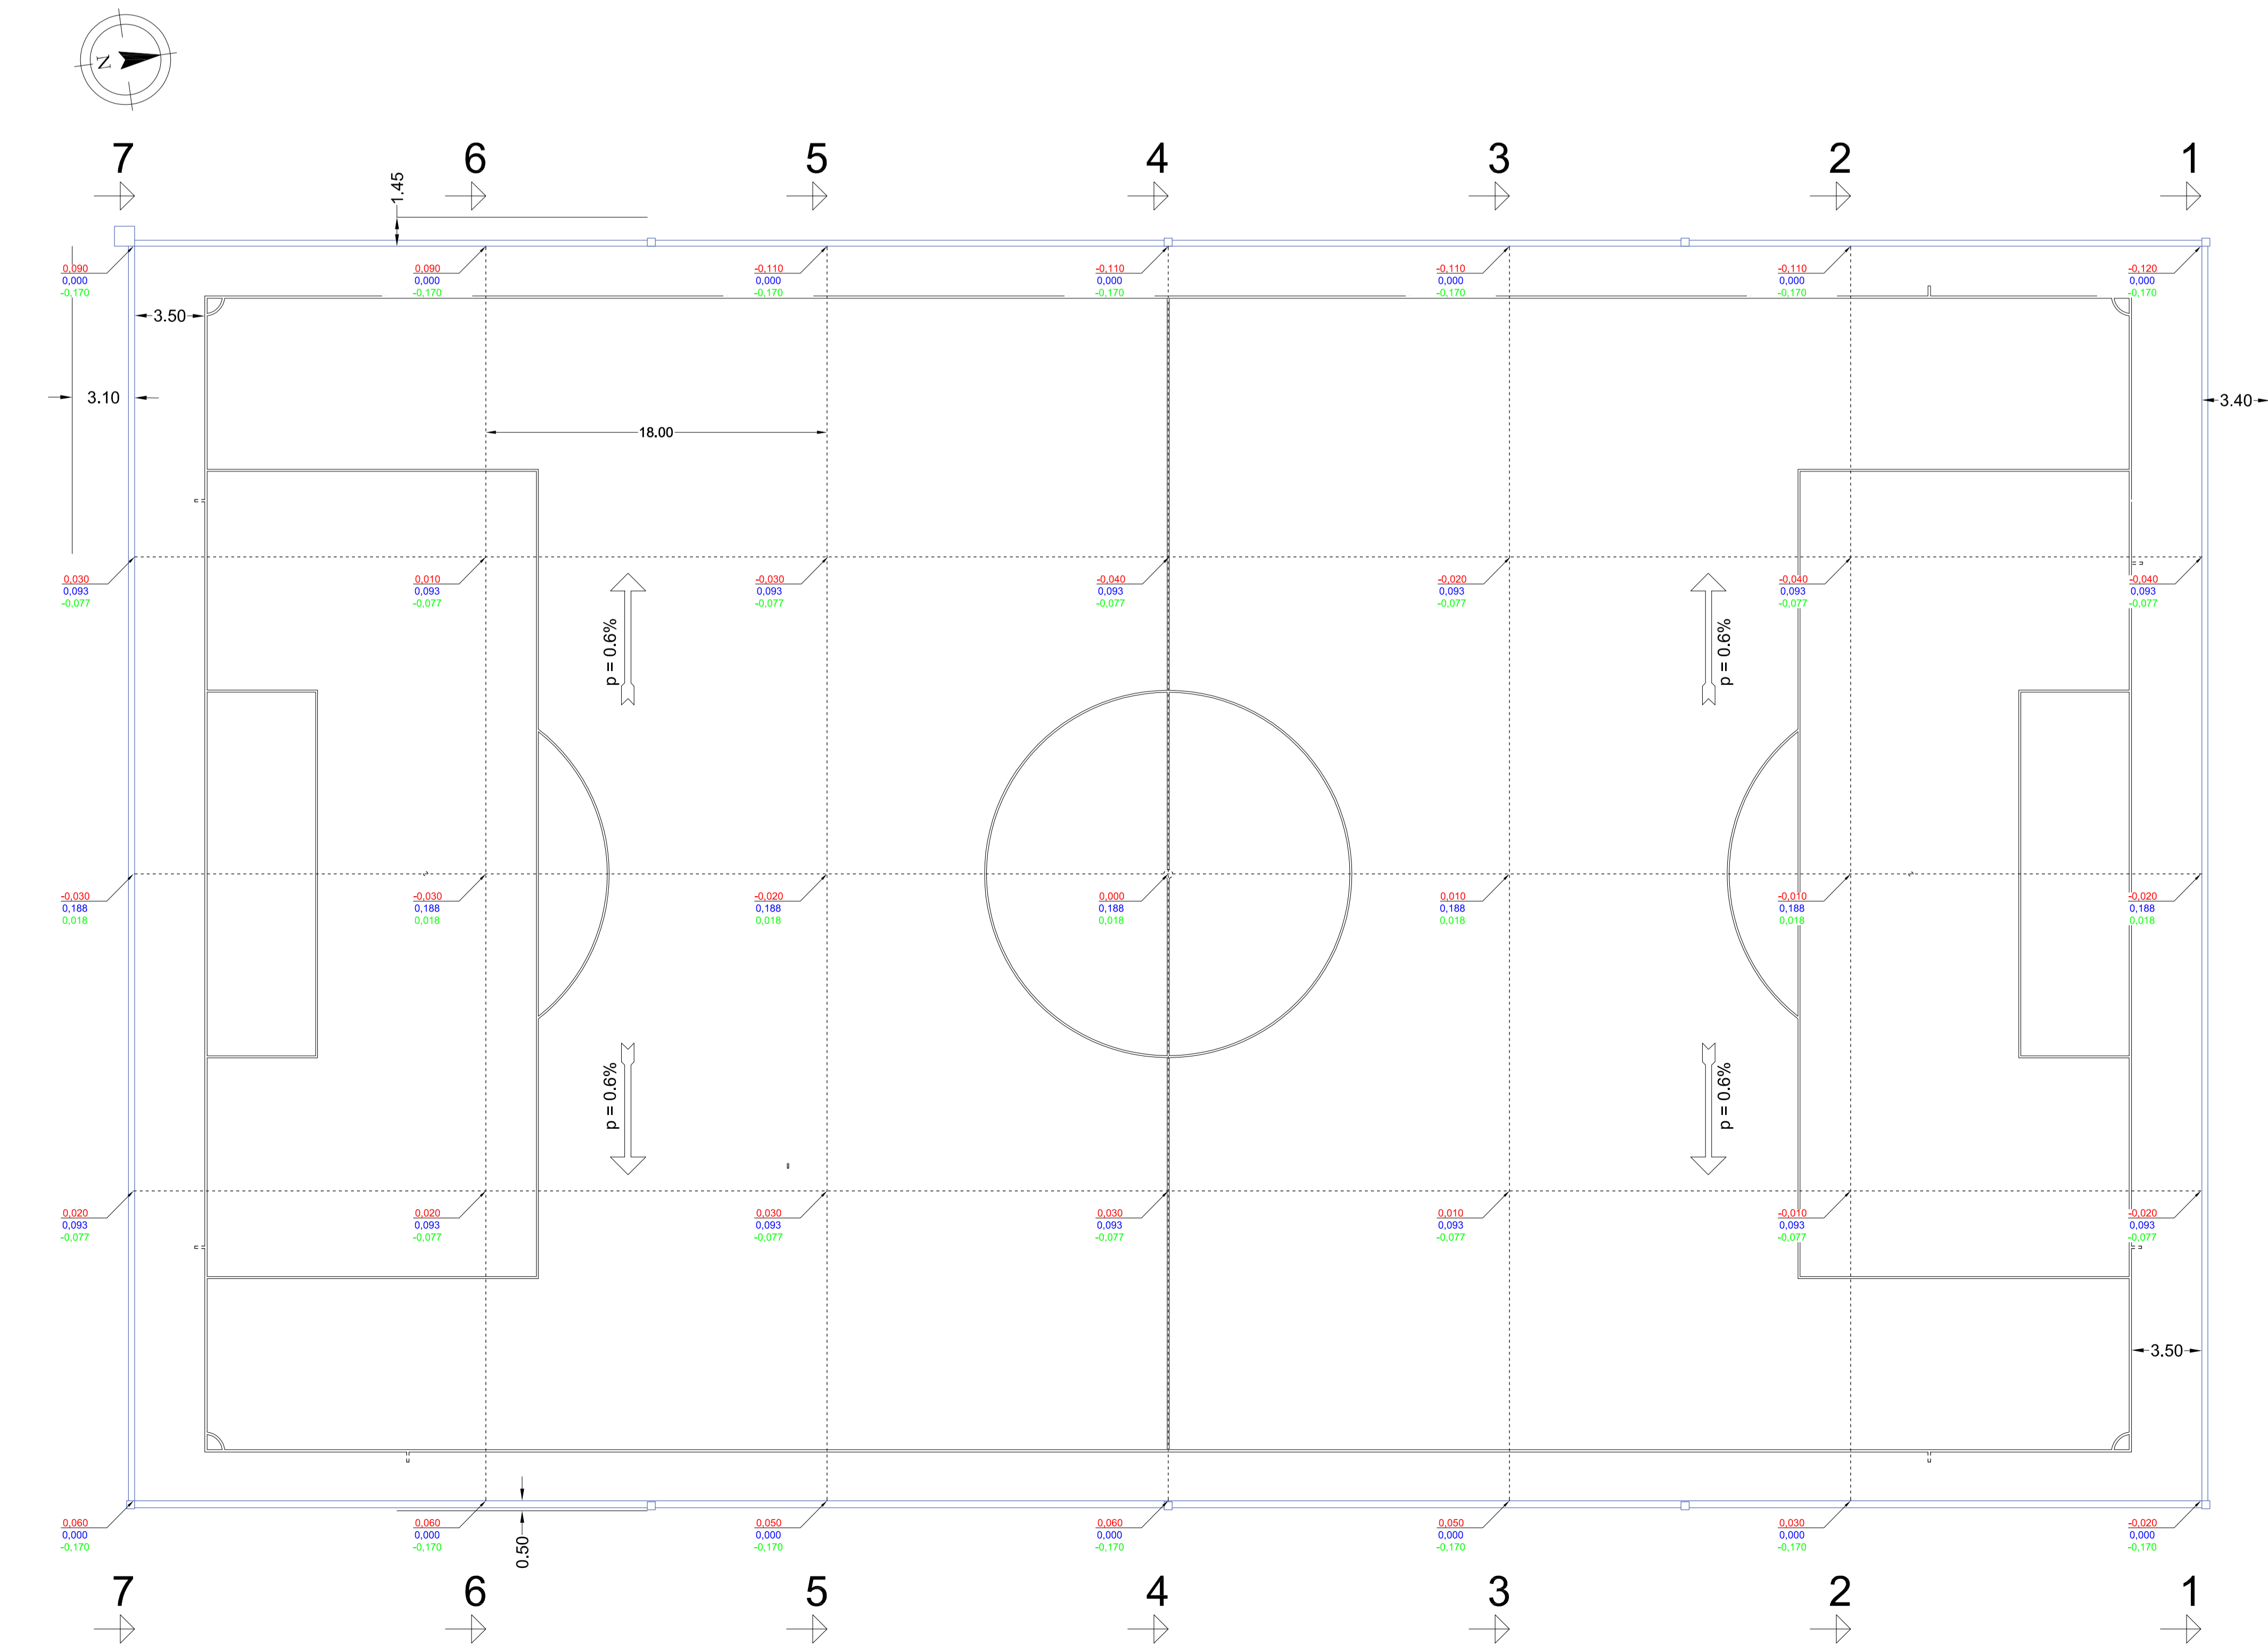

LEGENDA

- 0,000 Quota stato di fatto
- 0,000 Quota progetto - FINITO
- 0,000 Quota progetto - SOTTOFONDO

COMUNE DI LICODIA EUBEA
Provincia di Catania

**PROGETTO DI COMPLETAMENTO
RISTRUTTURAZIONE
IMPIANTO SPORTIVO COMUNALE**

STATO DI PROGETTO

DENOMINAZIONE TAVOLA
Tav. N° 8 - PIANO QUOTATO E SEZIONI

PROGETTISTA:
Geom. Giuseppe Caruso

RESPONSABILE UNICO DEL PROCEDIMENTO:
Geom. Giuseppe Caruso

DATA: Giugno 2019 | SCALA 1:200