United Nations Educational Scientific and Cultural Organization

Le città tardo barocche del Val di Noto iscritto nella Lista del patrimonio mondiale nel 2002

Uno dei Borghi più belli d'Italia

**REGIONE SICILIANA**

# COMUNE DI MILITELLO IN VAL DI CATANIA

Città Metropolitana di Catania

# RIGENERAZIONE DEL CENTRO POLISPORTIVO COMUNALE DI VIALE REGINA MARGHERITA

## PROGETTO ESECUTIVO

4

ELABORATO GRAFICO

## Particolari costruttivi

COMUNE DI MILITELLO IN VAL DI CATANIA

Il Progettista e R.U.P.
Arch. Salvatore Campisi

# SCHEMA PENDENZE E DRENAGGIO SUPERFICIALE

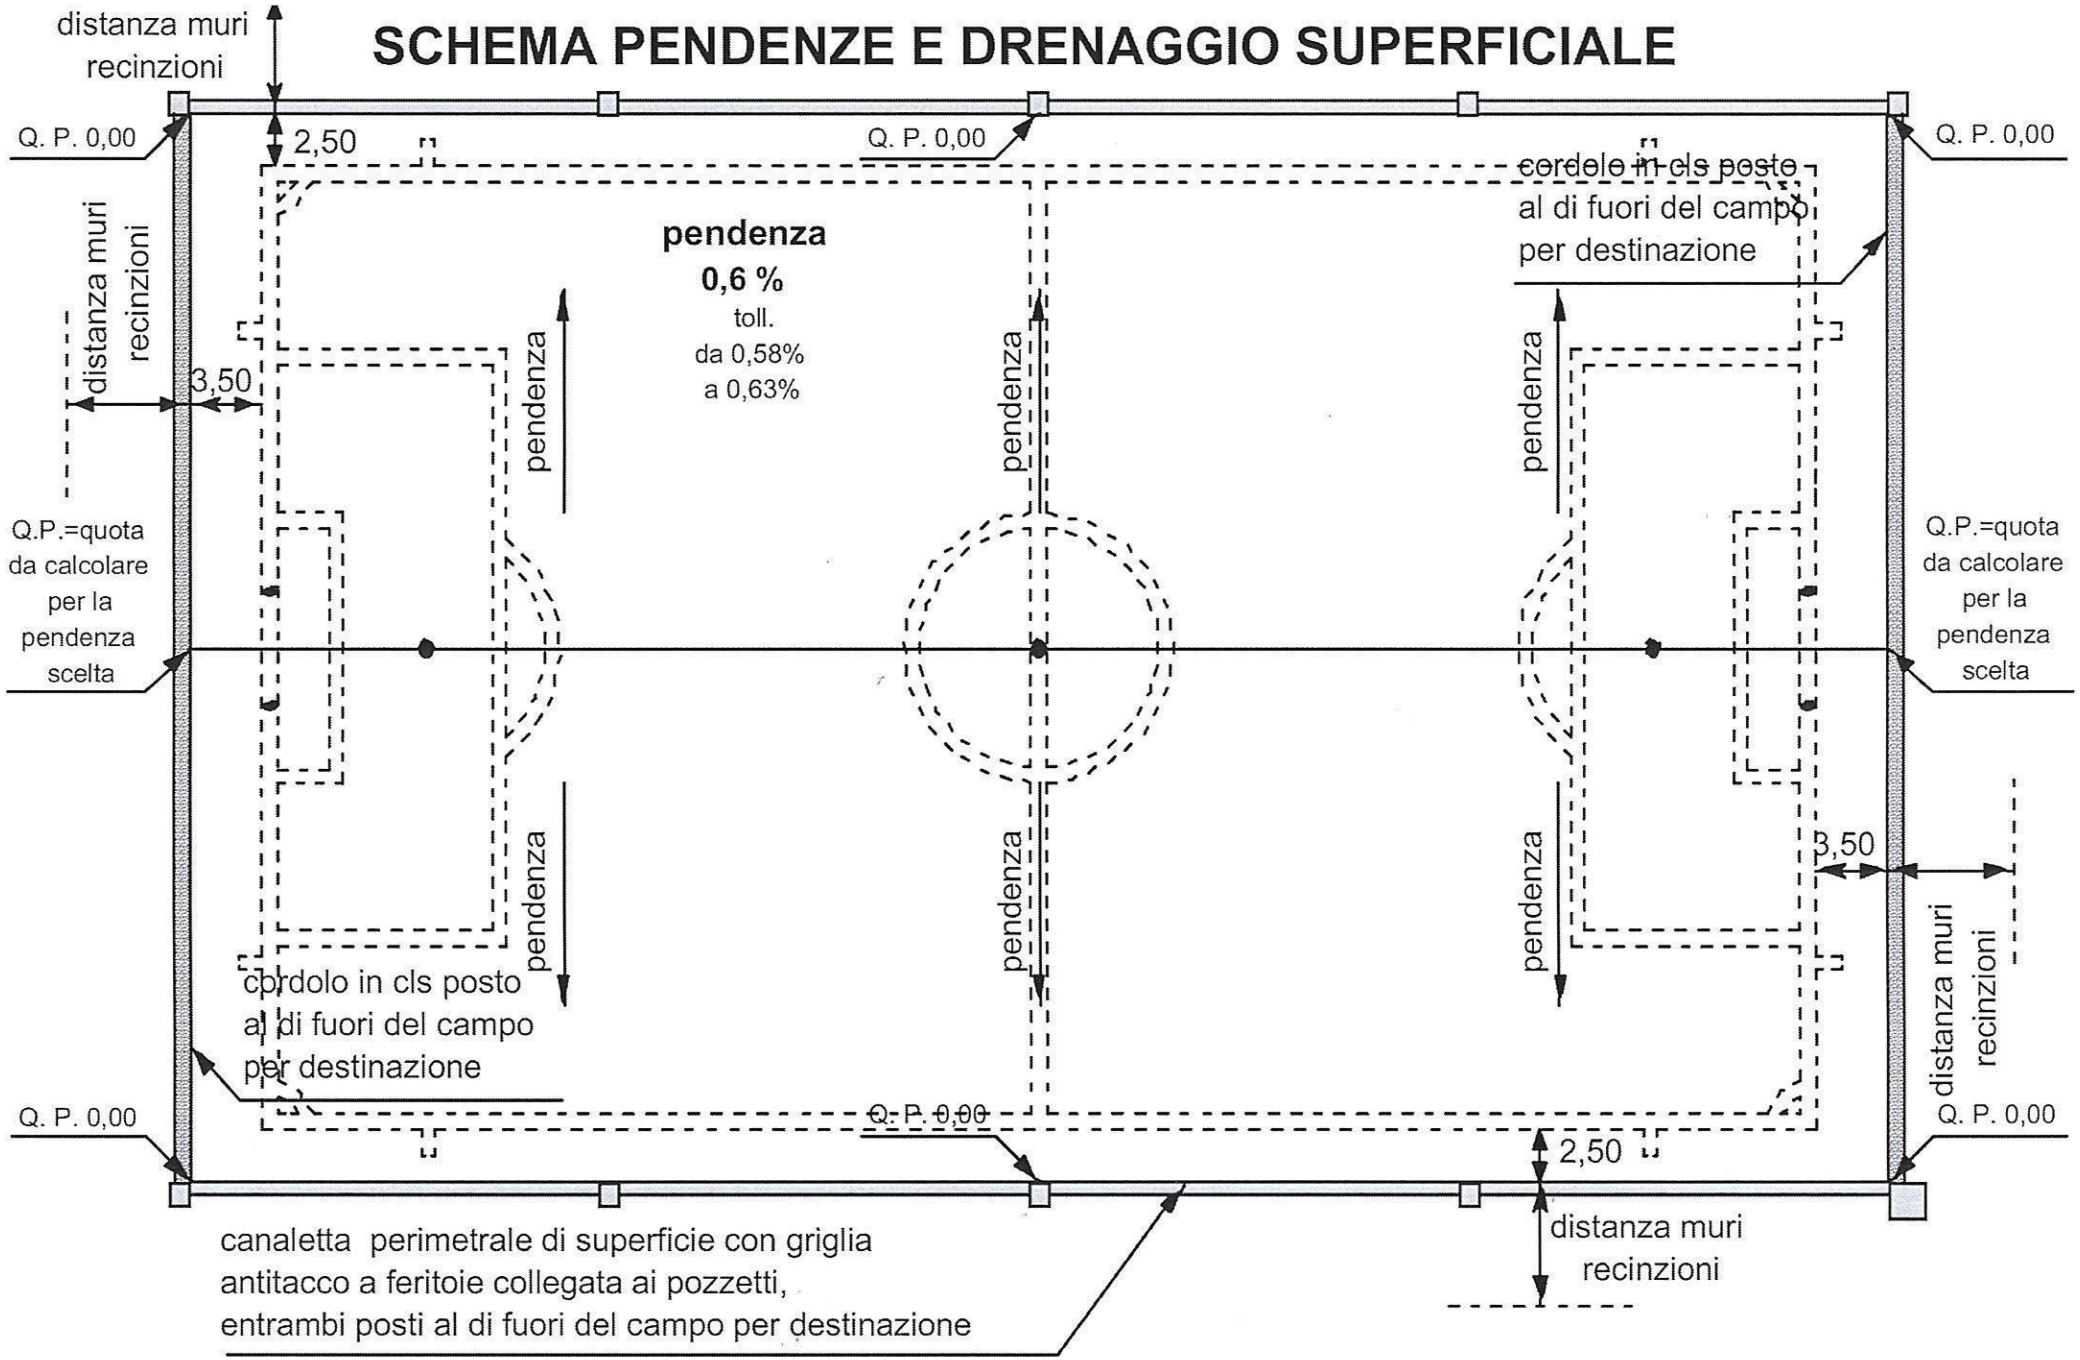

# SCHEMA DRENAGGIO

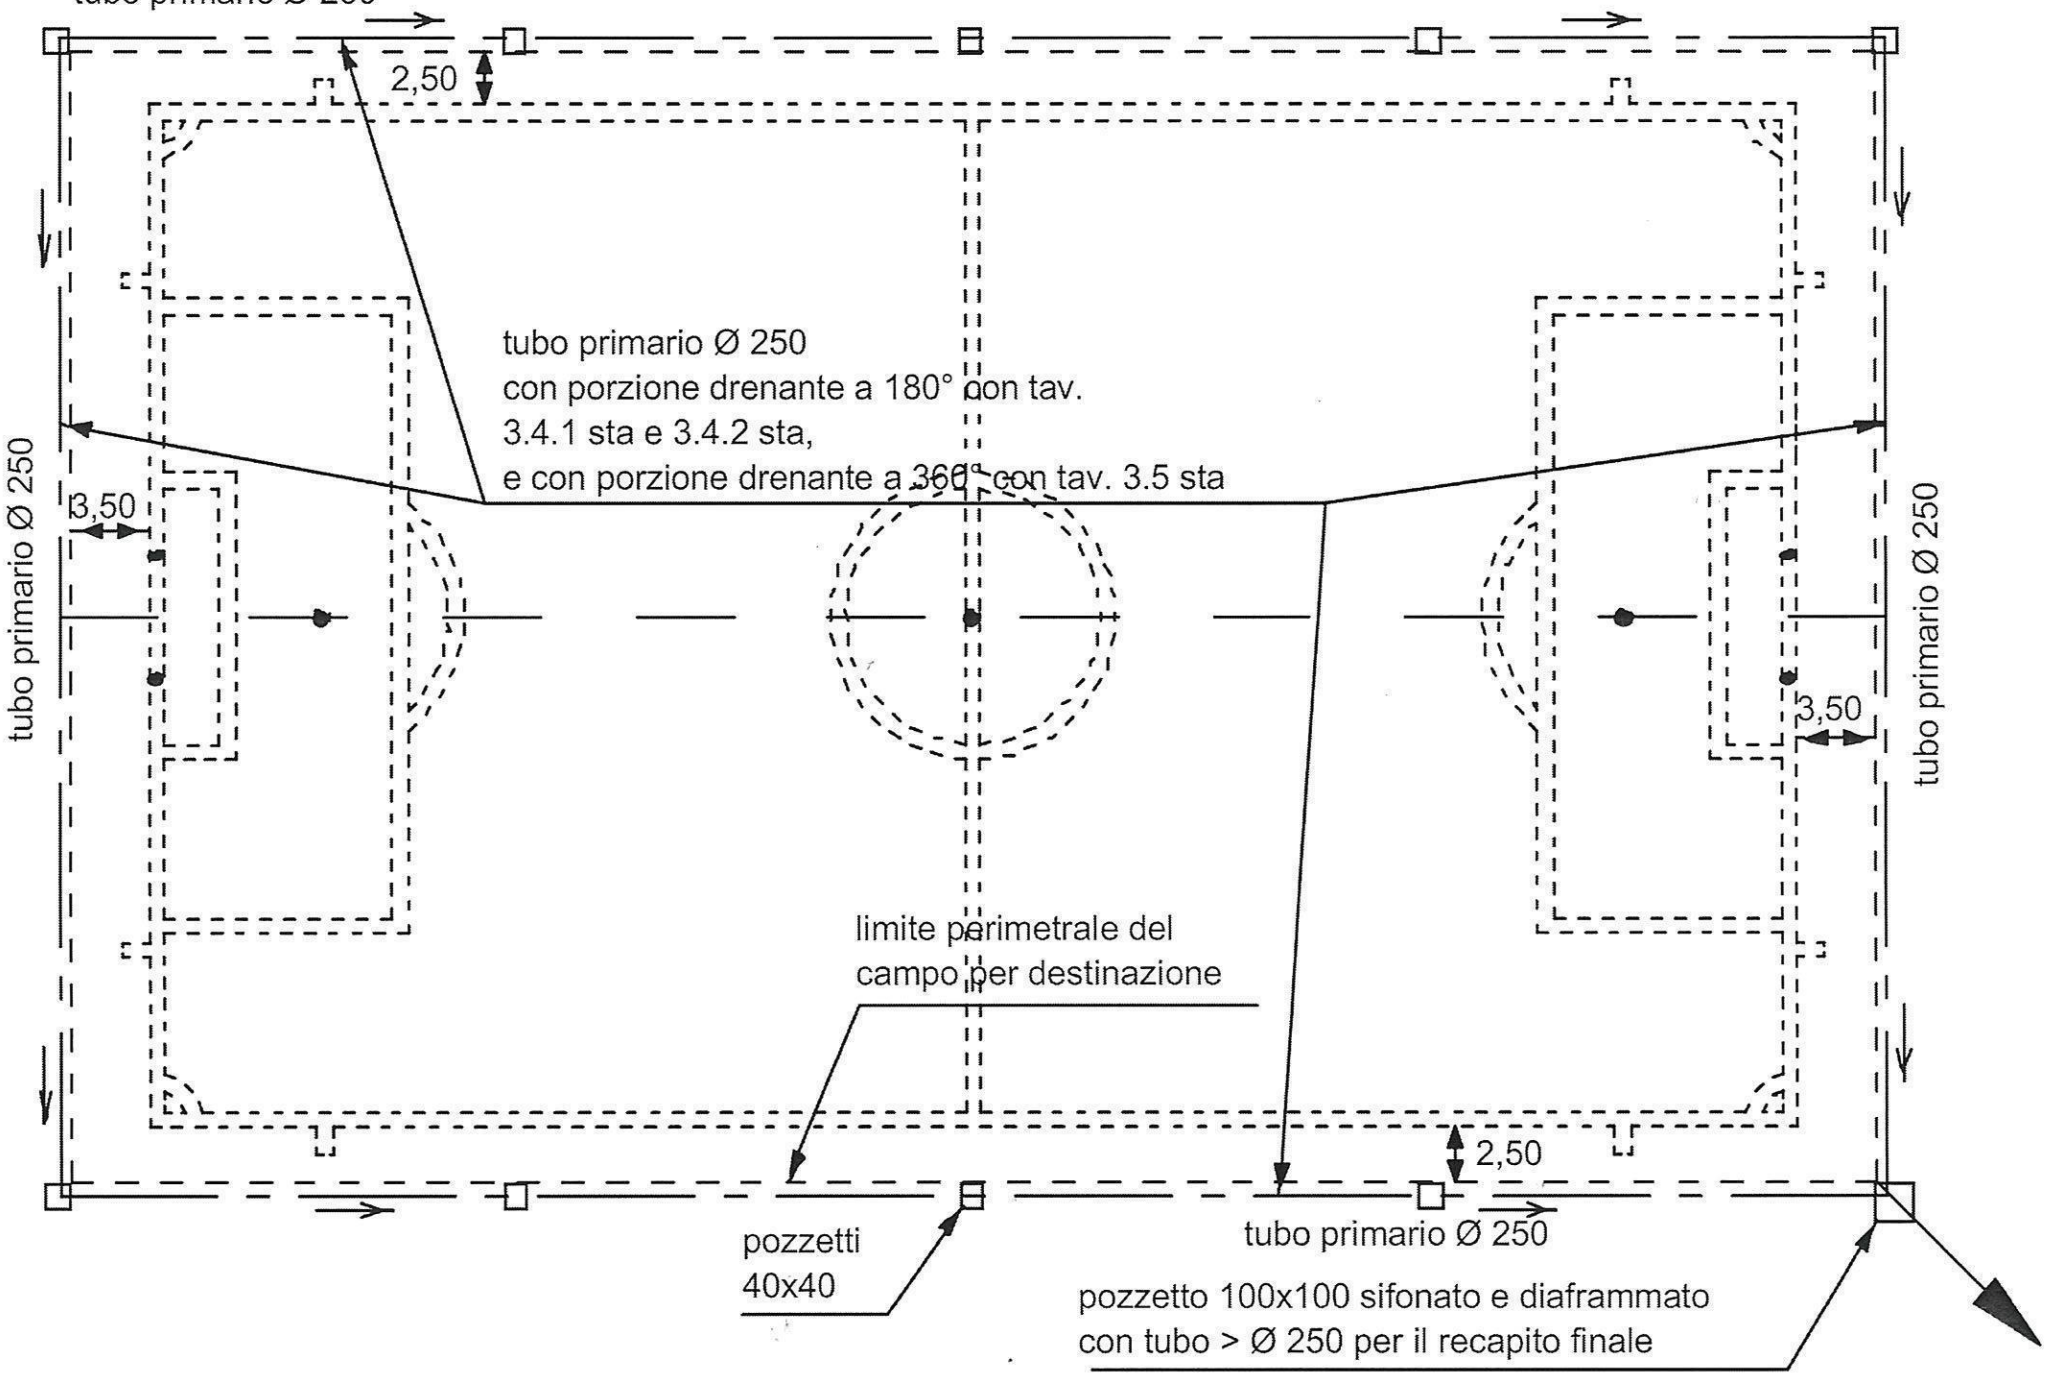

# SEZIONE PARTICOLARE COSTRUTTIVO DRENAGGIO PERIMETRALE SU CONSOLIDAMENTO

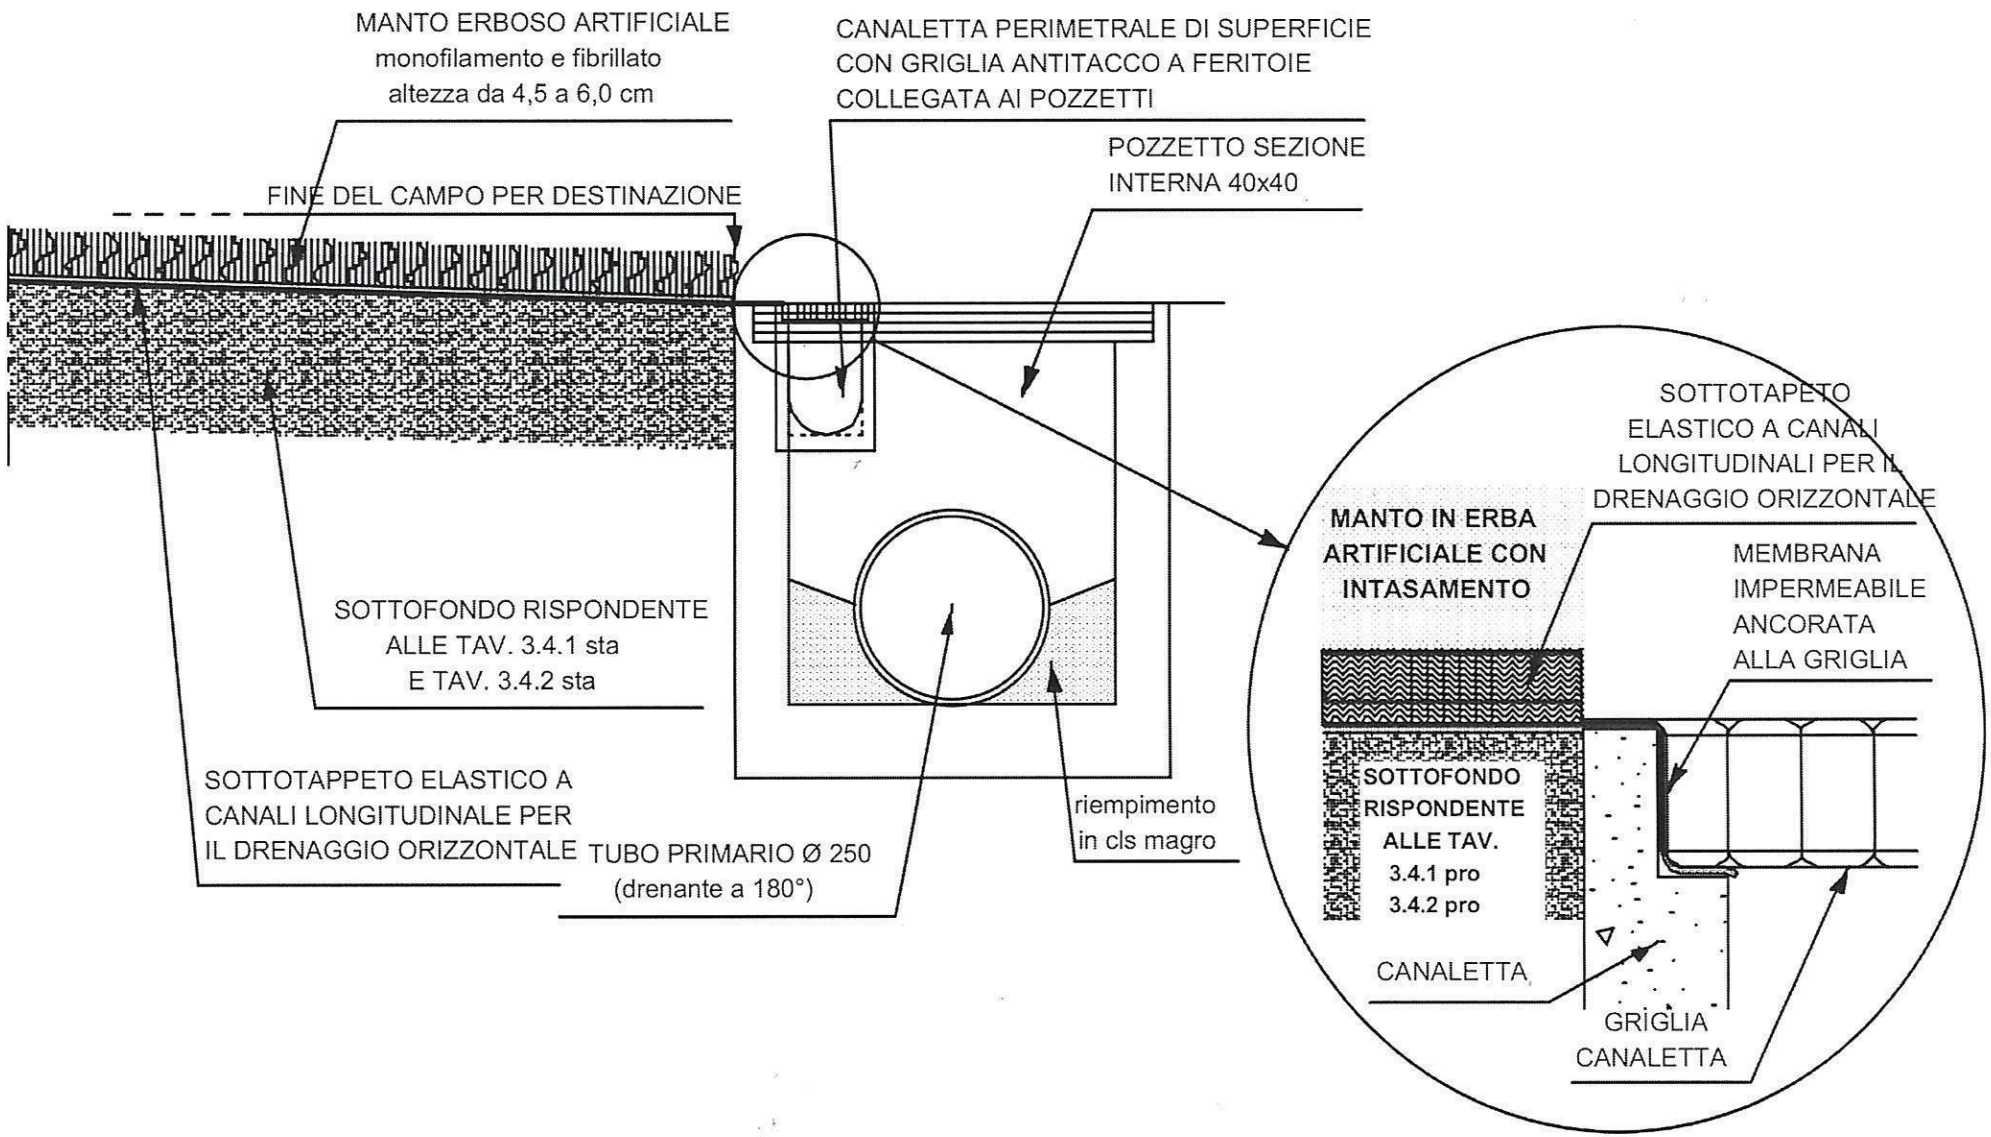

## PARTICOLARE PARATIA CANALETTA DI ALTEZZA MINORE (max 10 mm) PER INCORPORARE IL TAPPETINO ELASTICO DRENANTE SOTTO LA GRIGLIA

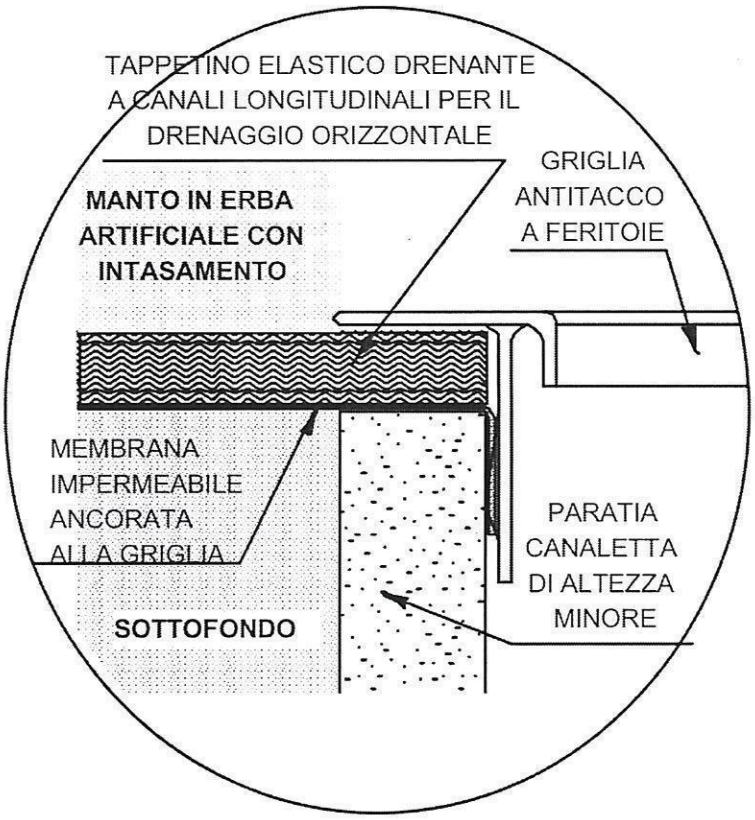


## SPECIFICHE TECNICHE CANALETTA GRIGLIATA

Canaletta prefabbricata in conglomerato cementizio
vibrato o in cls polimerico (come da foto),
completa di griglia in acciaio pressato zincato
antitacco **a feritoie** (larghezza feritoia max. 8/9 mm)
antinfortunistica ad uso sportivo (come da foto).

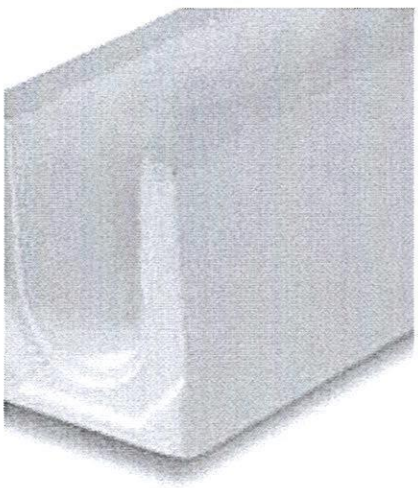

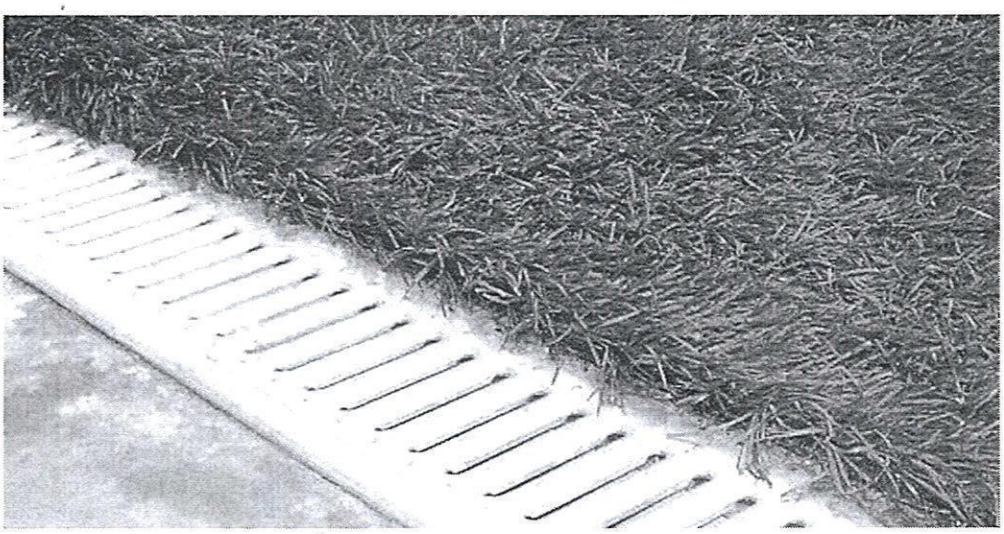

# "CAMPO DI PALLACANESTRO" * PIANTA

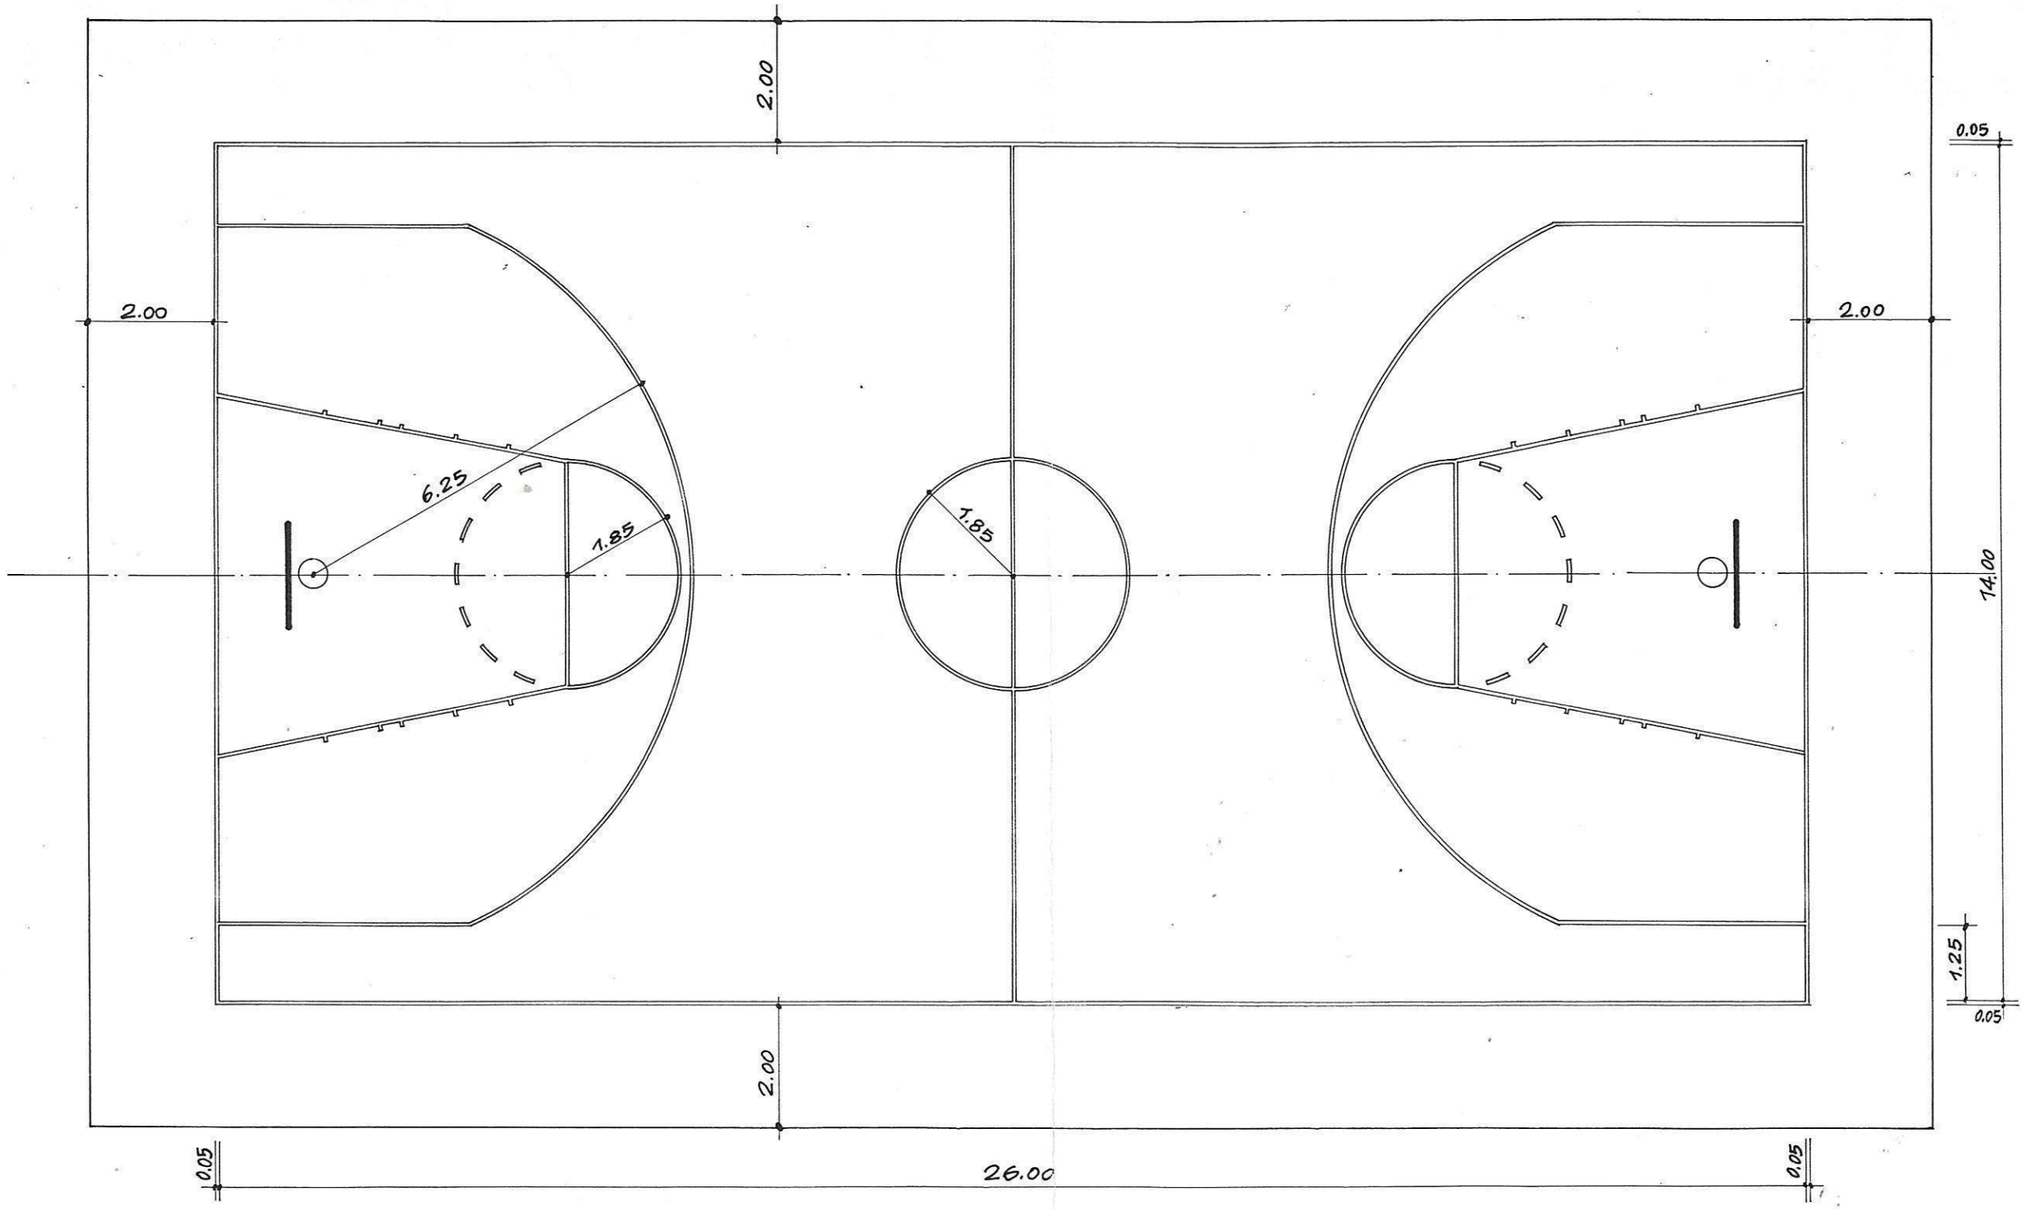

# PARTICOLARI

## IL CANESTRO - IL TABELLONE E I SUPPORTI

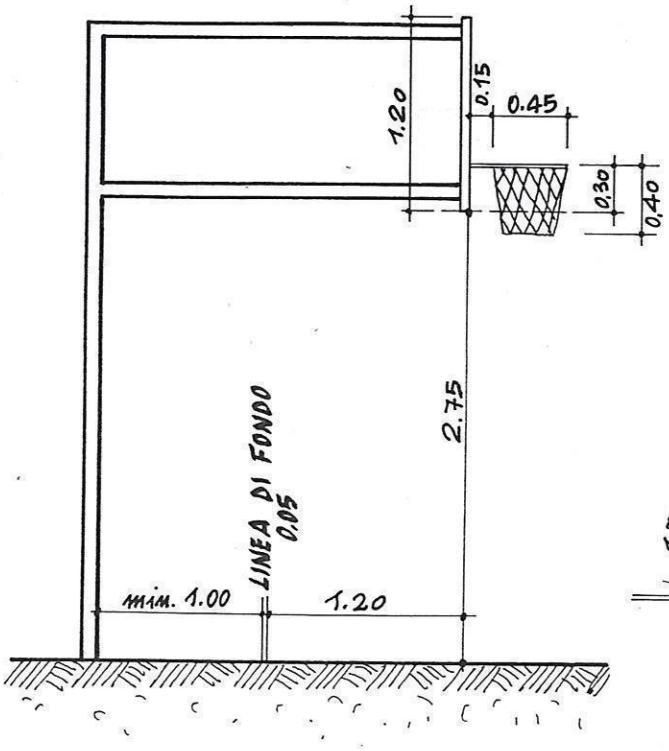


## LUNETTA TIRI LIBERI

SPESSORE DI TUTTE LE LINEE CM 5

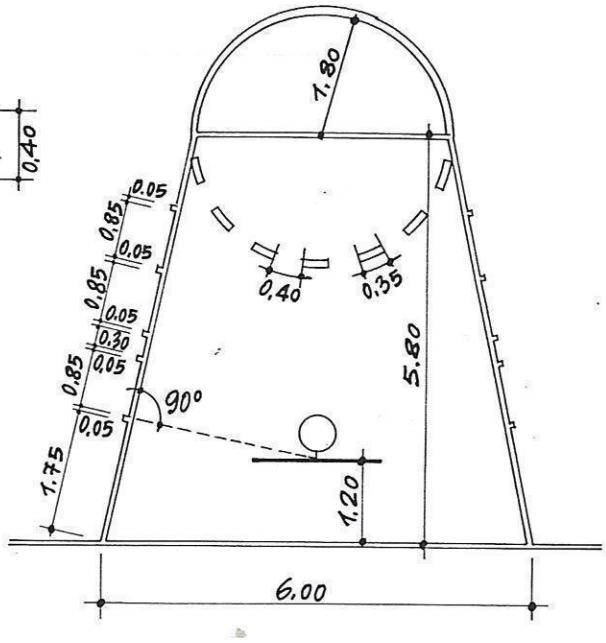


## CESTO

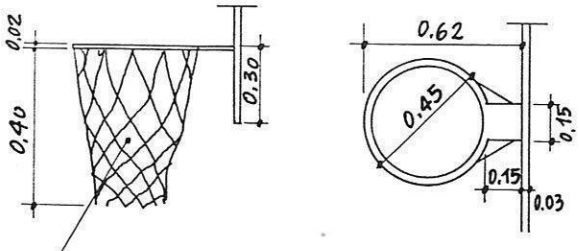


RETE DI CANAPA BIANCA CON UN MINIMO DI 30 ED UN MAX DI 60 FILI

## CASTELLO

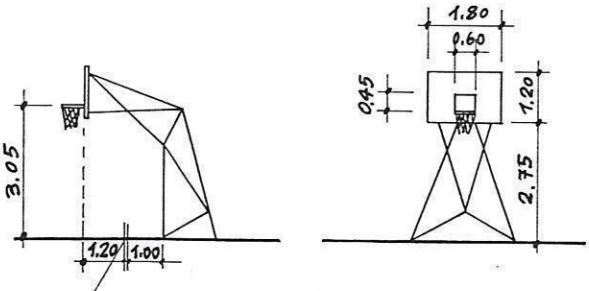


LINEA DI FONDO CM.5

# CAMPO DA TENNIS

## RECINZIONE SU LATO LUNGO

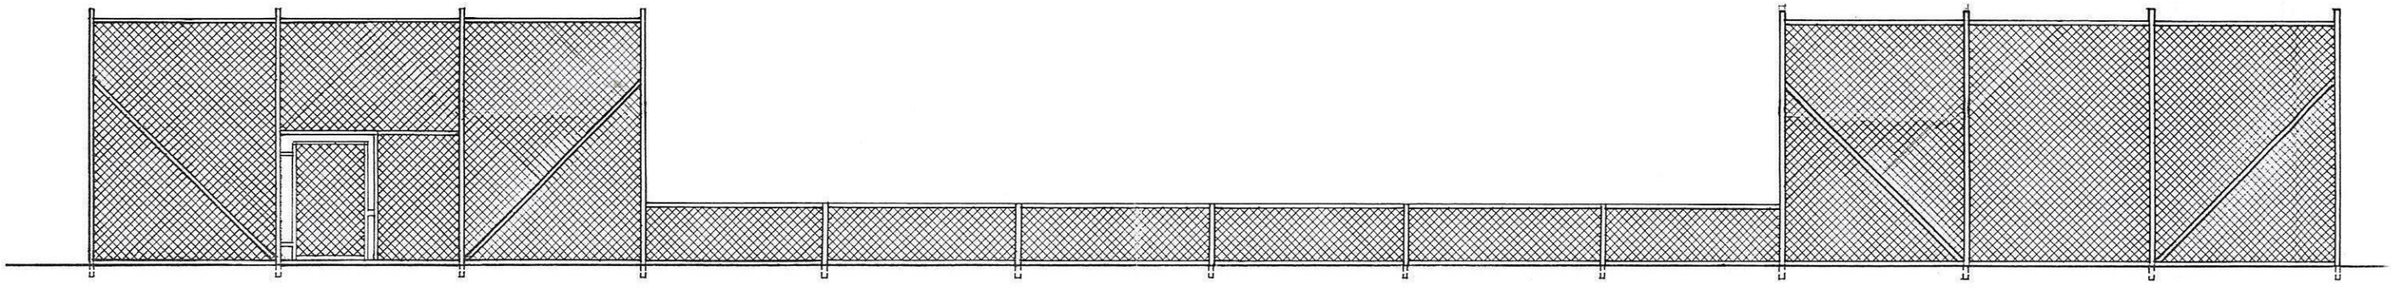

## RECINZIONE SU LATO CORTO

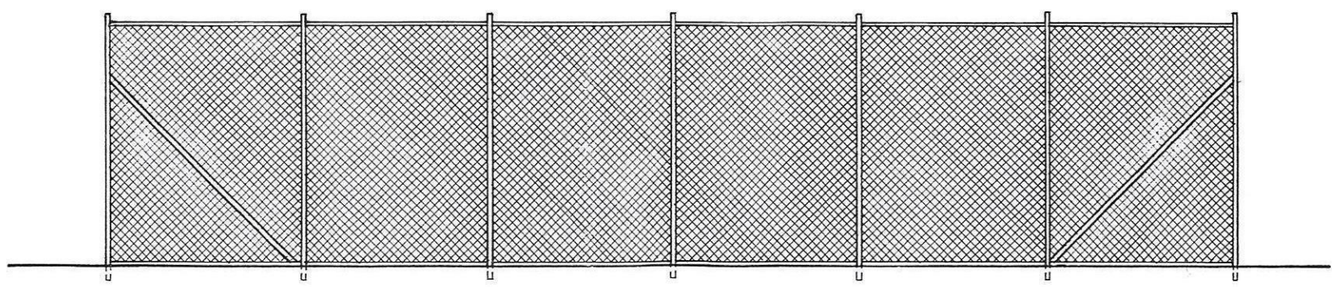

# PLANIMETRIA QUOTATA

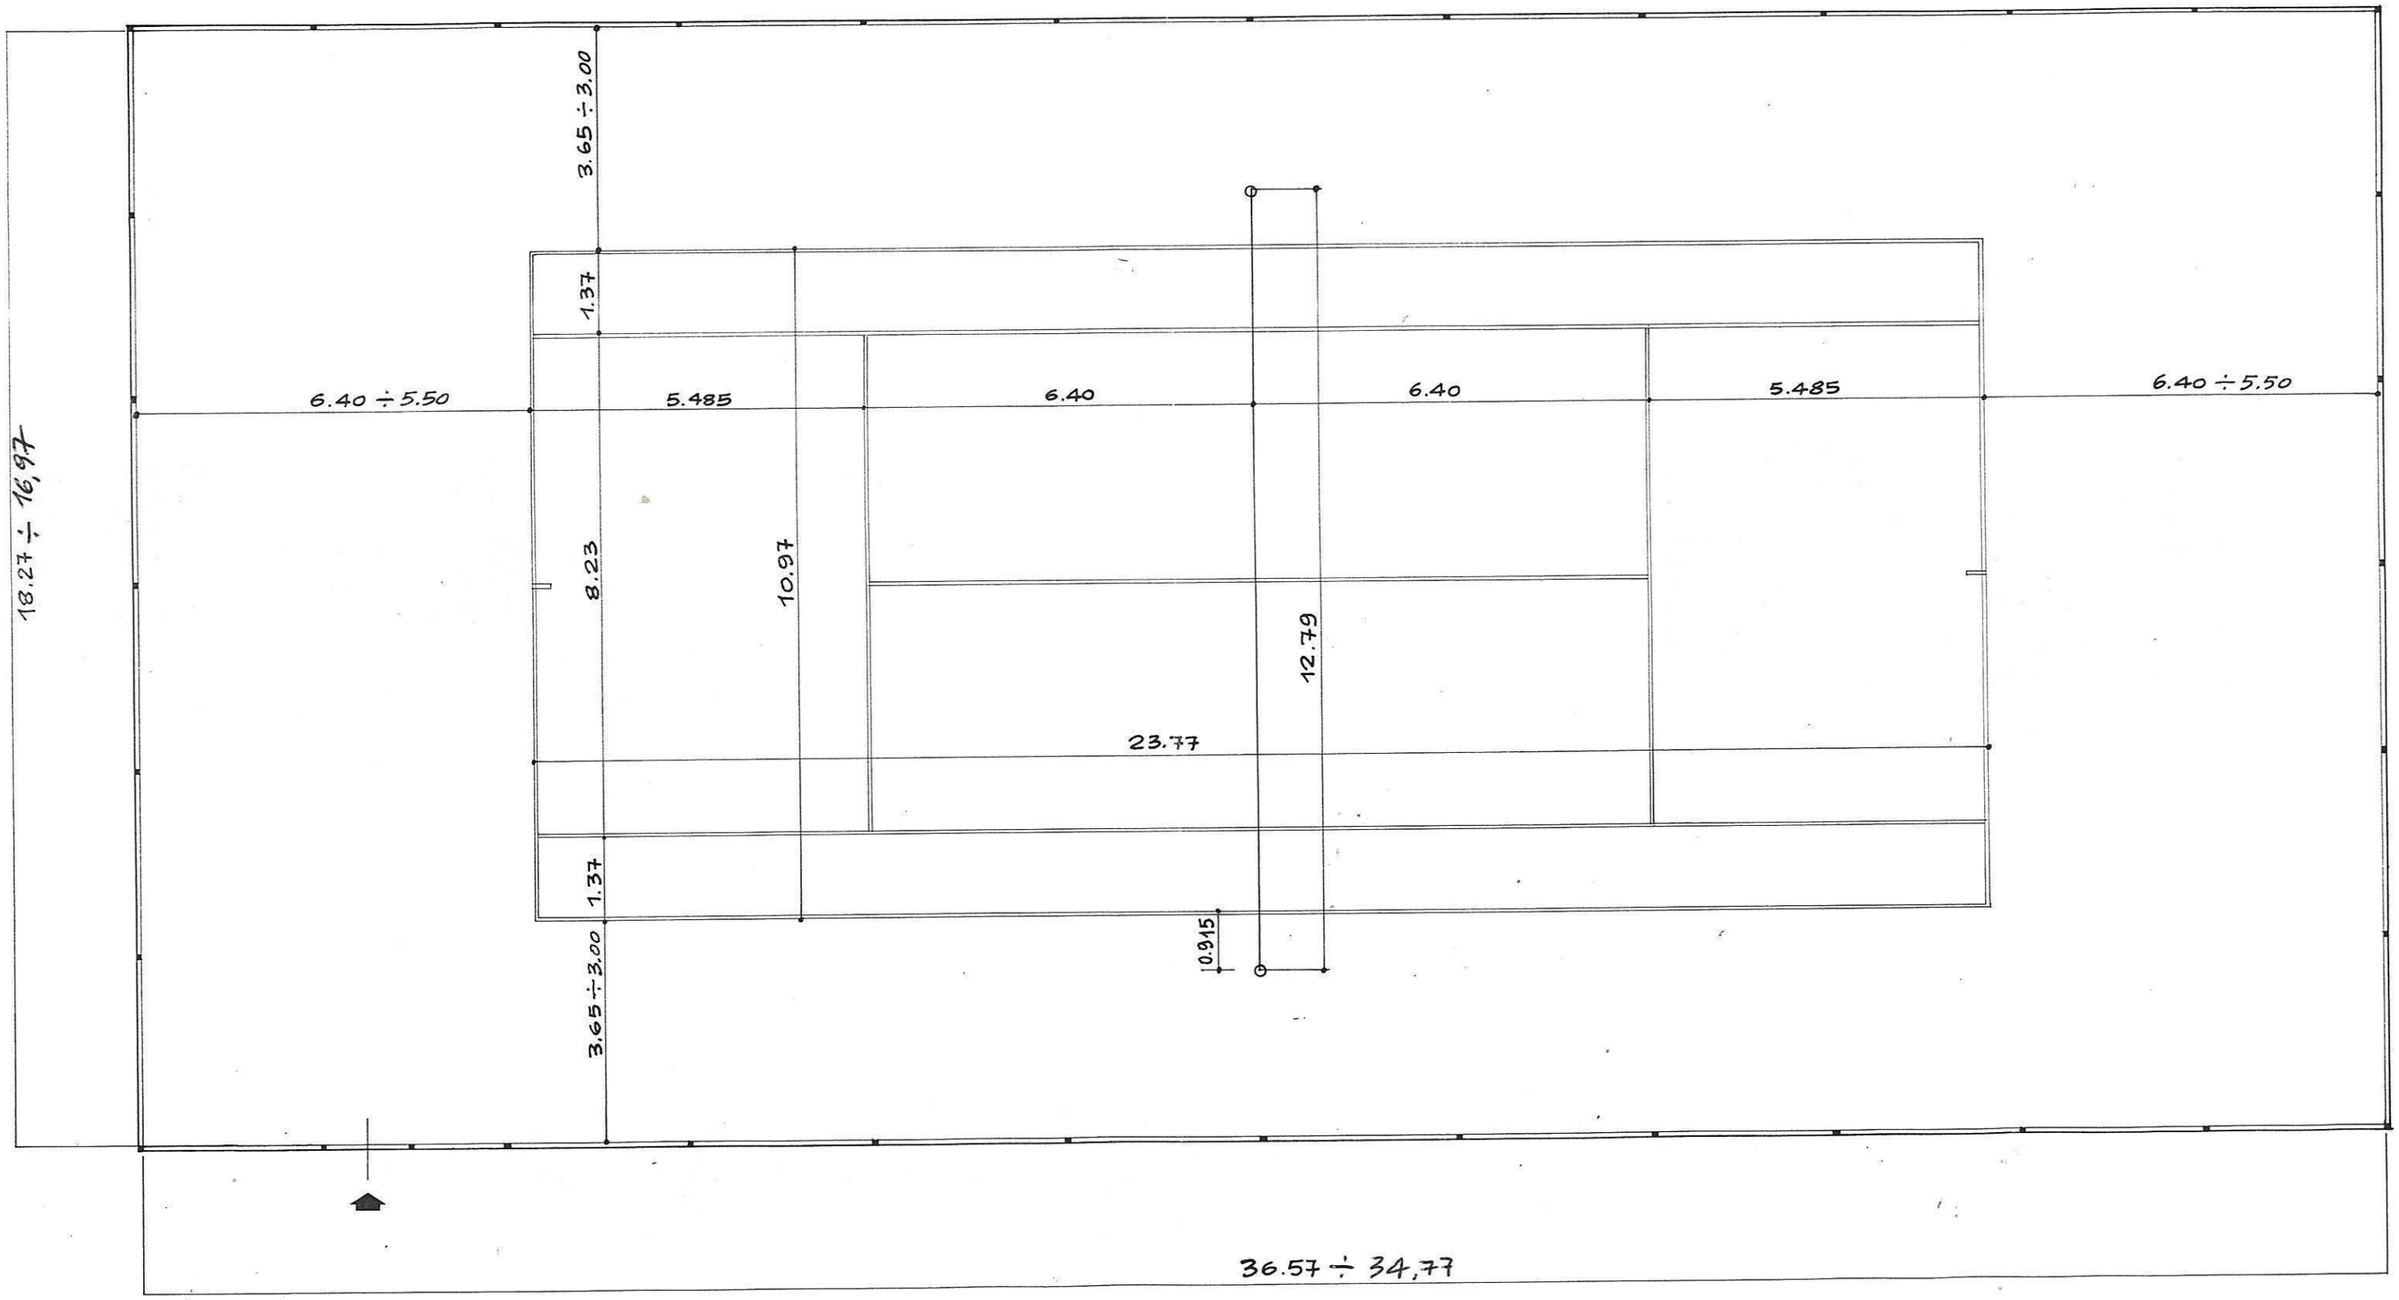

# Calcio a 5: dimensioni regolamentari

| | |
|---|---|
| **Dimensioni** | |
| **Lunghezza:** | **da 25 a 42 m - per le gare internazionali da 38 a 42 m** |
| **Larghezza:** | **da 15 a 25 m - per le gare internazionali da 18 a 22 m** |
| **Standard:** | **22 x 35 m** |
| **Quando la larghezza dell'area di gioco risulta tra i 15 e i 16 m, è prevista un'area di rigore con dimensioni ridotte a 4 m (quarto di circonferenza); il punto del calcio di rigore non sarà più situato sulla linea che delimita l'area di rigore, ma rimane ad una distanza di 6 m dal punto centrale tra i due pali ed è equidistante da essi.** | |
| **Porte** | |
| **Misure interne** | **Larghezza: 3 m**<br>**Altezza: 2 m**<br>**Profondità: 80 cm parte superiore, 100 cm parte inferiore** |
| **Larghezza Palo:** | **80 mm** |
| **Sezione Palo:** | **Quadrata, Rettangolare, Rotonda, Ellittica** |
| **Segnature linee** | **Larghezza da 5 a 8 cm. La linea di porta, tra i due pali, in ogni caso deve essere larga 8 cm.** |
| **Campo per destinazione** | |
| **È una fascia di terreno, non delimitata all'esterno da alcuna linea, larga almeno 1 metro, situata intorno al rettangolo di giuoco ed al suo stesso livello, priva di qualsiasi ostacolo, affossamento od altro, che possano costituire un pericolo per i calciatori. Su di esso gli stessi possono sconfinare soltanto per fatti di giuoco.** | |
| **Rimbalzo del pallone** | |
| **Il primo rimbalzo del pallone, lasciato cadere da un'altezza di 2 metri, non deve superare i cm. 65 e non può essere inferiore ai cm. 50** | |

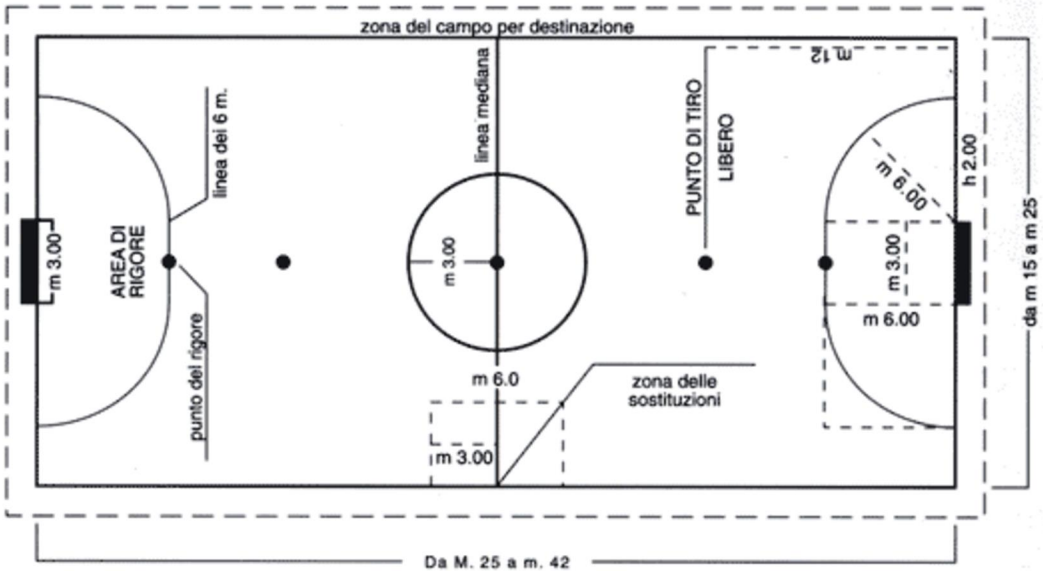
zona del campo per destinazione
m 3.00
AREA DI RIGORE
punto del rigore
linea dei 6 m.
linea mediana
m 3.00
m 6.0
m 3.00
zona delle sostituzioni
PUNTO DI TIRO LIBERO
m 12
m 6.00
m 3.00
m 6.00
h 2.00
da m 15 a m 25
Da M. 25 a m. 42