

COMUNE DI LICODIA EUBEA
CITTÀ METROPOLITANA DI CATANIA

COMUNI DI GRAMMICHELE - LICODIA EUBEA - MAZZARRONE
Dalla città perfetta, alle città del sole ...

PROGETTO ESECUTIVO
REALIZZAZIONE DI UN IMPIANTO DI COGENERAZIONE ALIMENTATO CON BIOMASSE
E DI UN IMPIANTO FOTOVOLTAICO DA INSTALLARSI PRESSO
GLI IMPIANTI SPORTIVI COMUNALI SITI IN P.ZA FRATE FRANCESCO CASCIO
(Programma di Sviluppo Rurale della Sicilia 2014/2020 - Sottomisura 7.2)


ALLEGATI DESCRITTIVI, ANALITICI E GRAFICI:

- A - RELAZIONI:
 - A.01 - Relazione Generale
 - A.02 - Relazione Impianti
- B - ELABORATI GRAFICI:
 - B.01 - Planimetria Generale di inserimento urbanistico degli interventi
 - B.02 - Rilievo fotografico
 - RIPRISTINO DI OPERE VIARIE FOGNARIE E IDRICHE (art. 7.1 delle disposizioni attuative)
 - E RIQUALIFICAZIONE DEL PATRIMONIO STORICO E NATURALE (art. 7.3 delle disposizioni attuative)
 - B.03 - Planimetria Stato di Fatto
 - B.04 - Planimetria di Progetto con posizionamento impianto di microgenerazione e di impianto fotovoltaico
 - B.05 - Schema elettrico e termico impianto di microgenerazione
 - B.06 - Schema elettrico impianto fotovoltaico
- C - ELENCO DEI PREZZI UNITARI e ANALISI DEI PREZZI
- D - COMPUTO METRICO ESTIMATIVO
- E - QUADRO DI INCIDENZA DELLA MANODOPERA
- F - QUADRO ECONOMICO
- G - PIANO DI SICUREZZA E DI COORDINAMENTO (art. 100 del Decr. Lgs. n. 81/2008) e COSTI DELLA SICUREZZA
- H - PIANO DI MANUTENZIONE DELL'OPERA E DELLE SUE PARTI
- I - CRONOPROGRAMMA
- L - SCHEMA DI CONTRATTO E CAPITOLATO SPECIALE D'APPALTO
- M - COMPETENZE TECNICHE

Il R.U.P.
Geom. Giuseppe Caruso

Il Progettista:
Arch. Salvatore Lentini

DATA:
Ottobre 2017

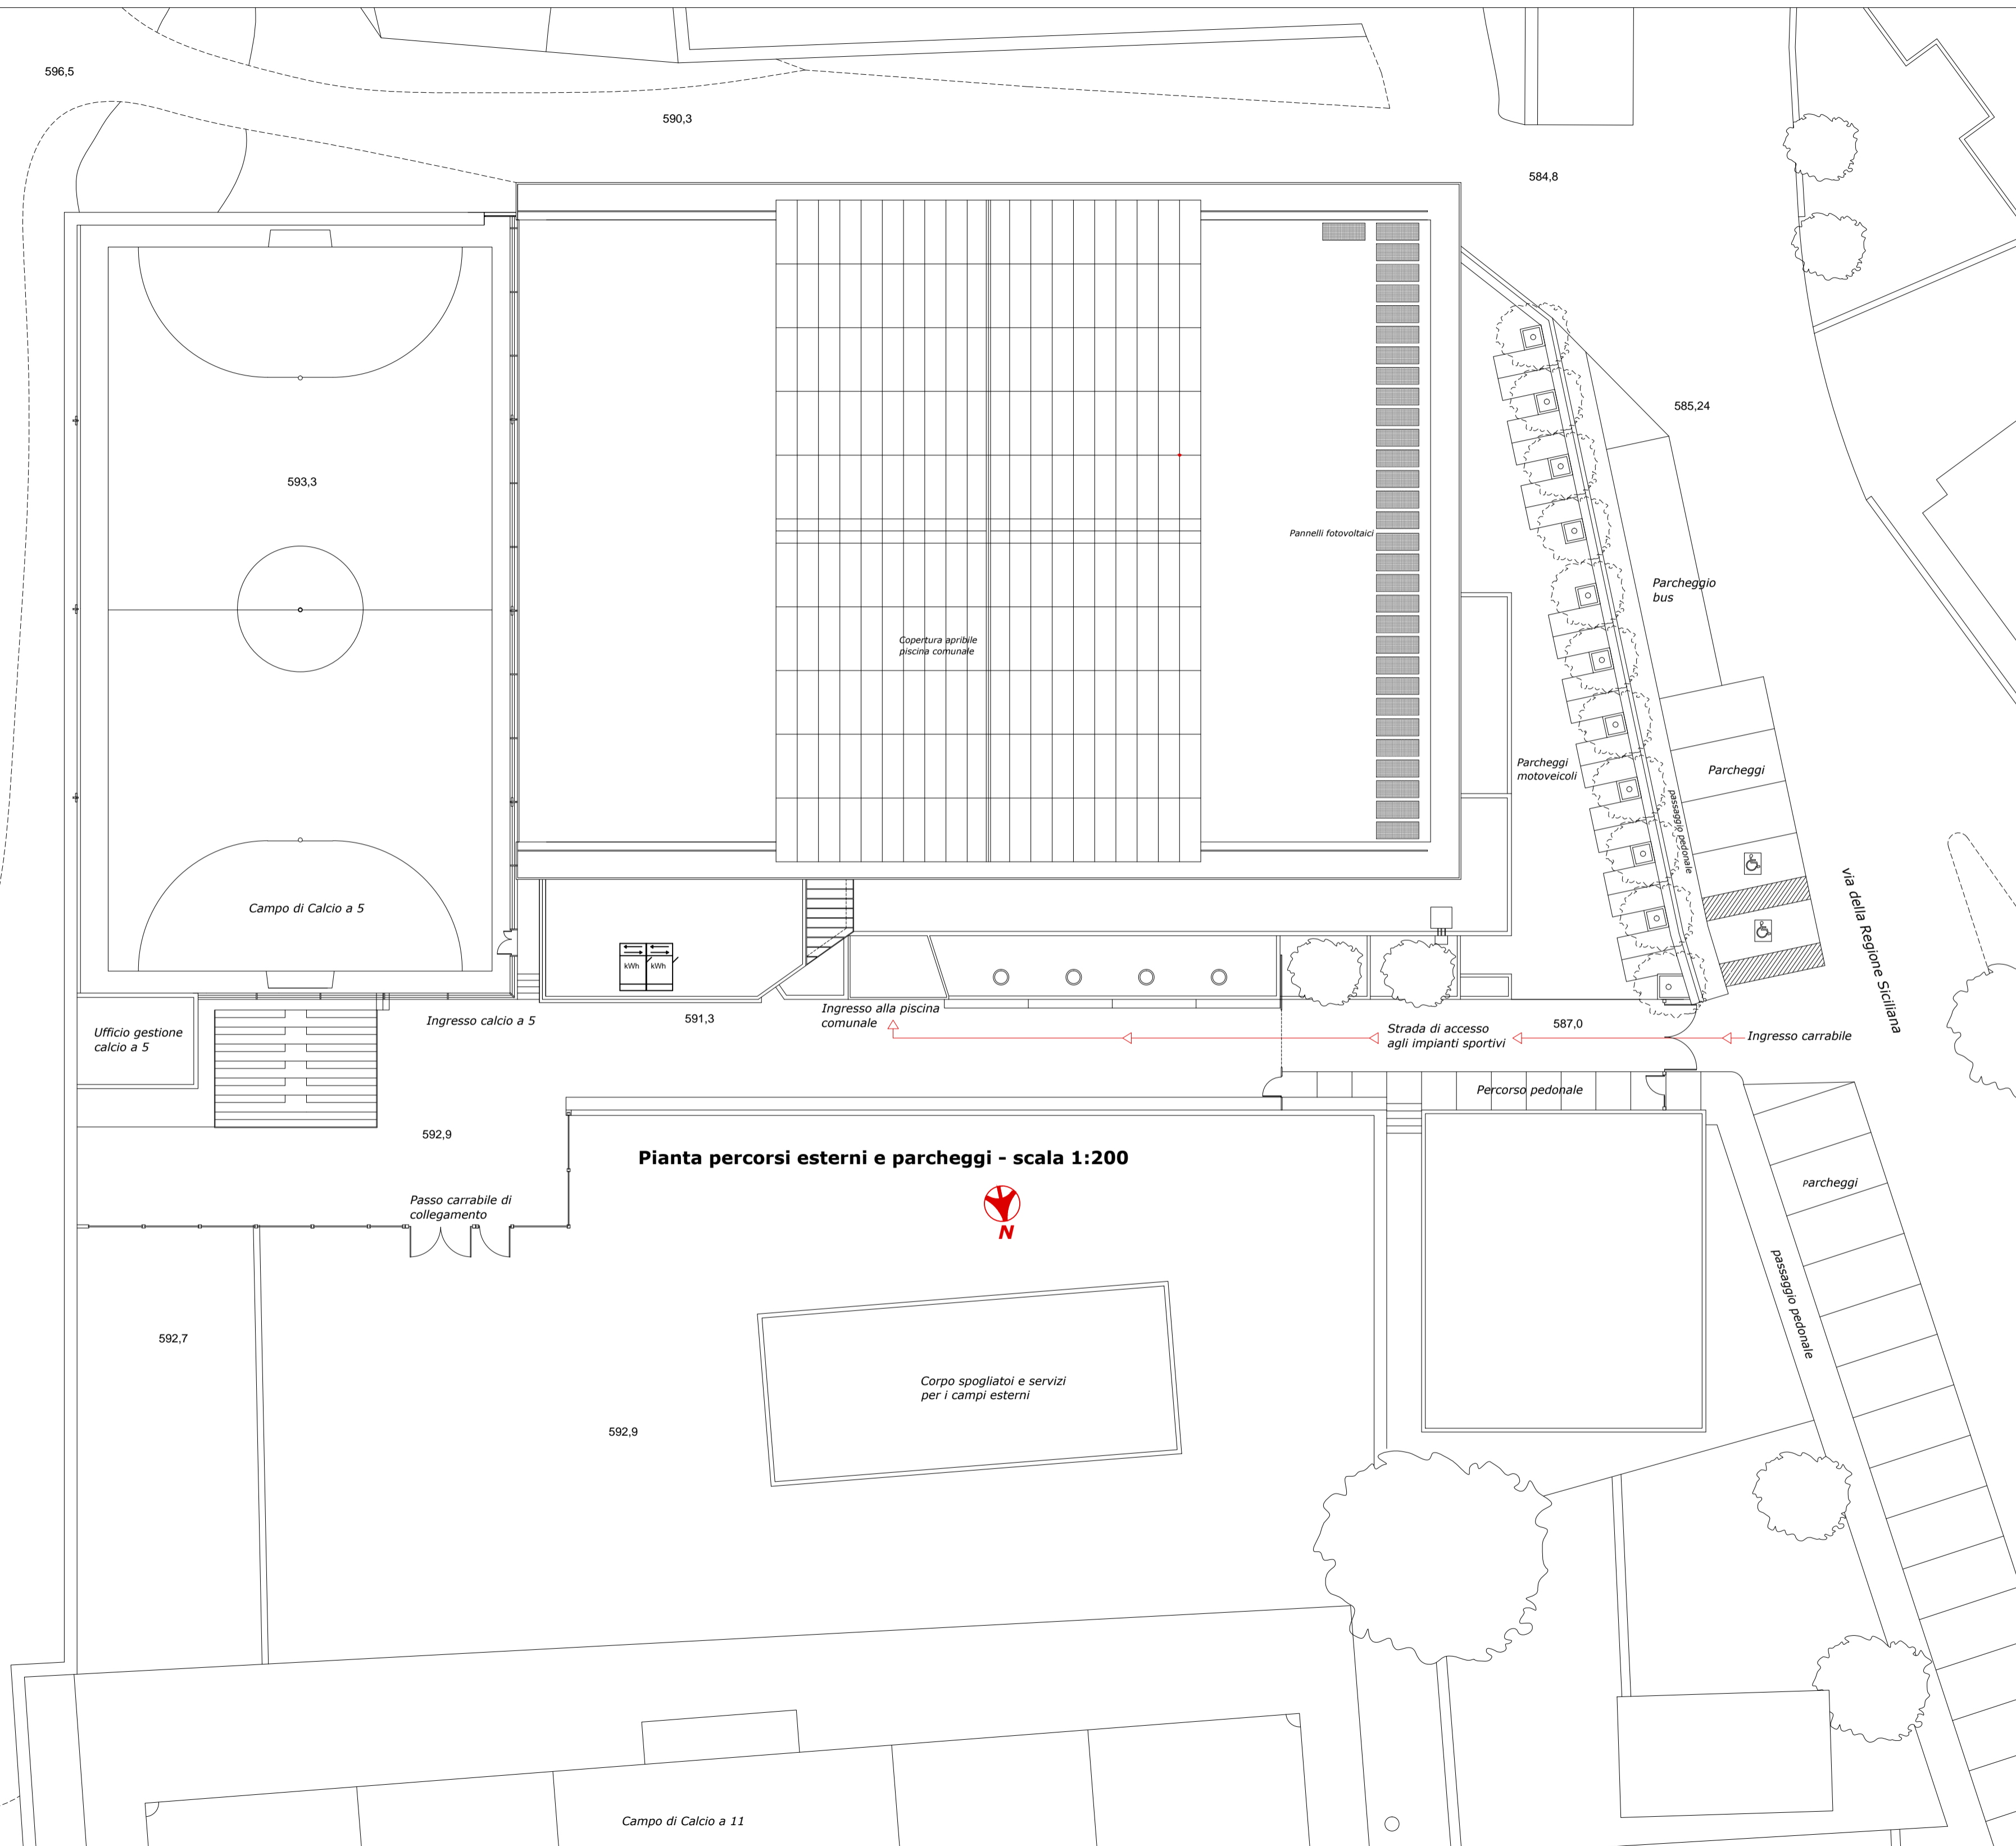

Pianta percorsi esterni e parcheggi - scala 1:200

Campo di Calcio a 11